


GRUNNMYND

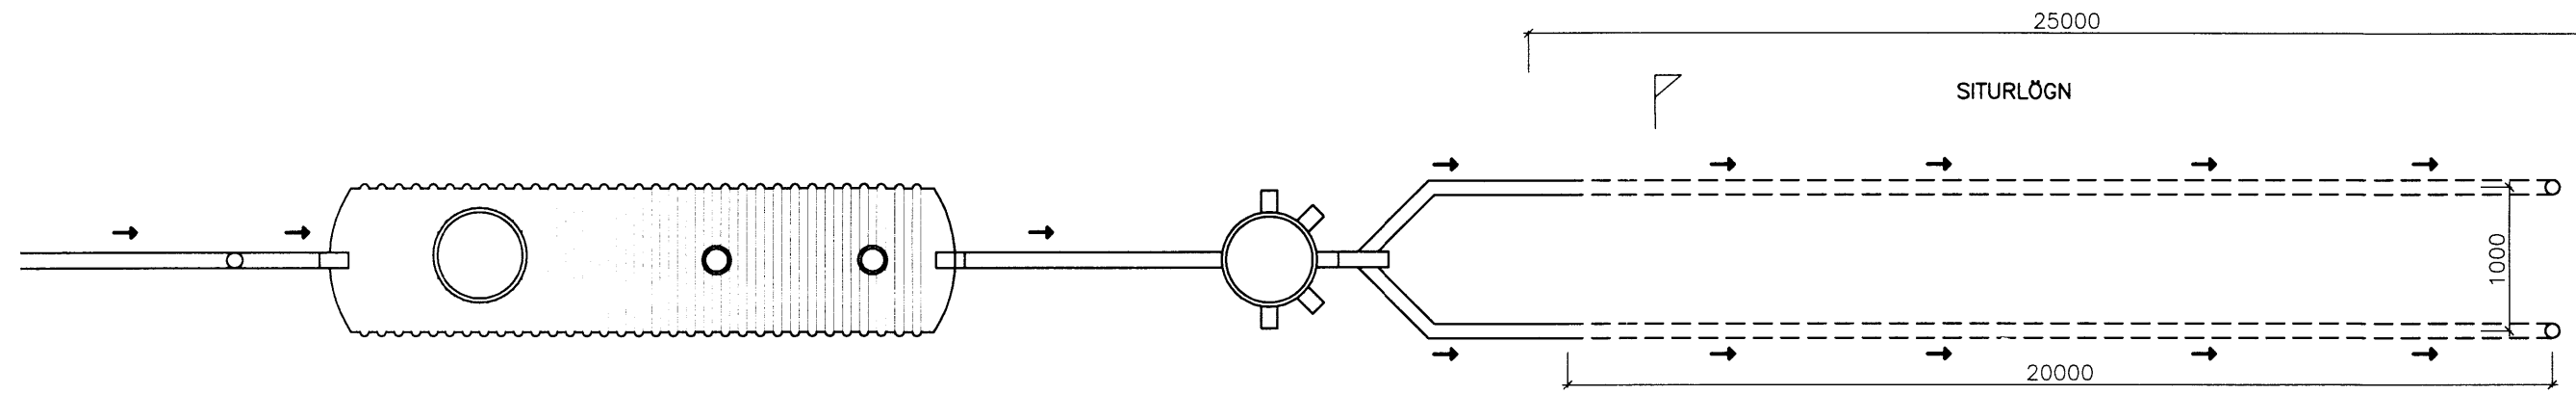


ROTÞRÓ 3JA HÓLFA 2400-3000 l.
FYRSTA HÓLF SÉ U.P.B.
HELMINGUR RÜMMÁLS.
ROTÞRÓ SKAL GRAFA NIDUR Á
FROSTFRITT DÝPI.
ÖLL SAMSKYTI SÉU ÞÉTT.
LOFTRÆSTING KOMI Á ÞRÓ.

BENT ER Á AD NOTA
HREINSILEGI SEM ERU LÍFRANIR
Þ.E. VALDA RÖTNUNINNI Í
ROTÞRÖNNI EKKI SKAÐA

HAGA SKAL NIDURSETNINGU OG FRÁGANI
ROTÞRÓAR SKV. FYRIRMÆLUM FRAMLEIDANDA.
GERA SKAL VIDEIGANDI RÁDSTAFANIR TIL AD
LÆKKA GRUNNVATNSTÖÐU UMHVERFIS ROTÞRÓ
OG SITURLÖGN EF MED ÞARF.


MIN 20000

ÚTLOFTUN Ø50
"SVANAHAÐS"

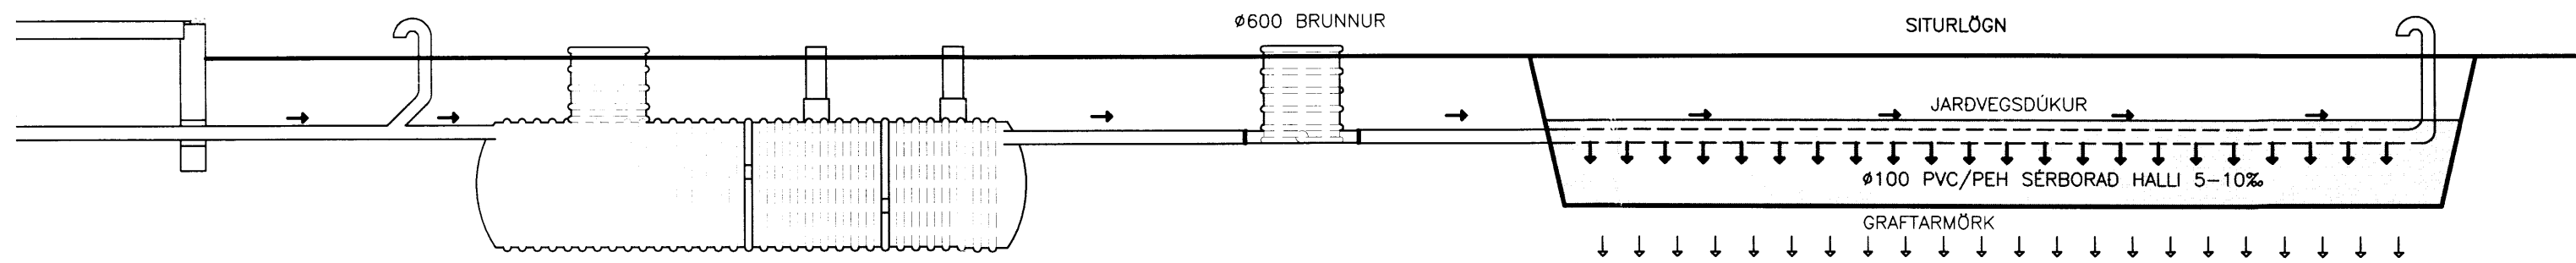


HLIDARMYND

3 HÓLFA ROTÞRÓ

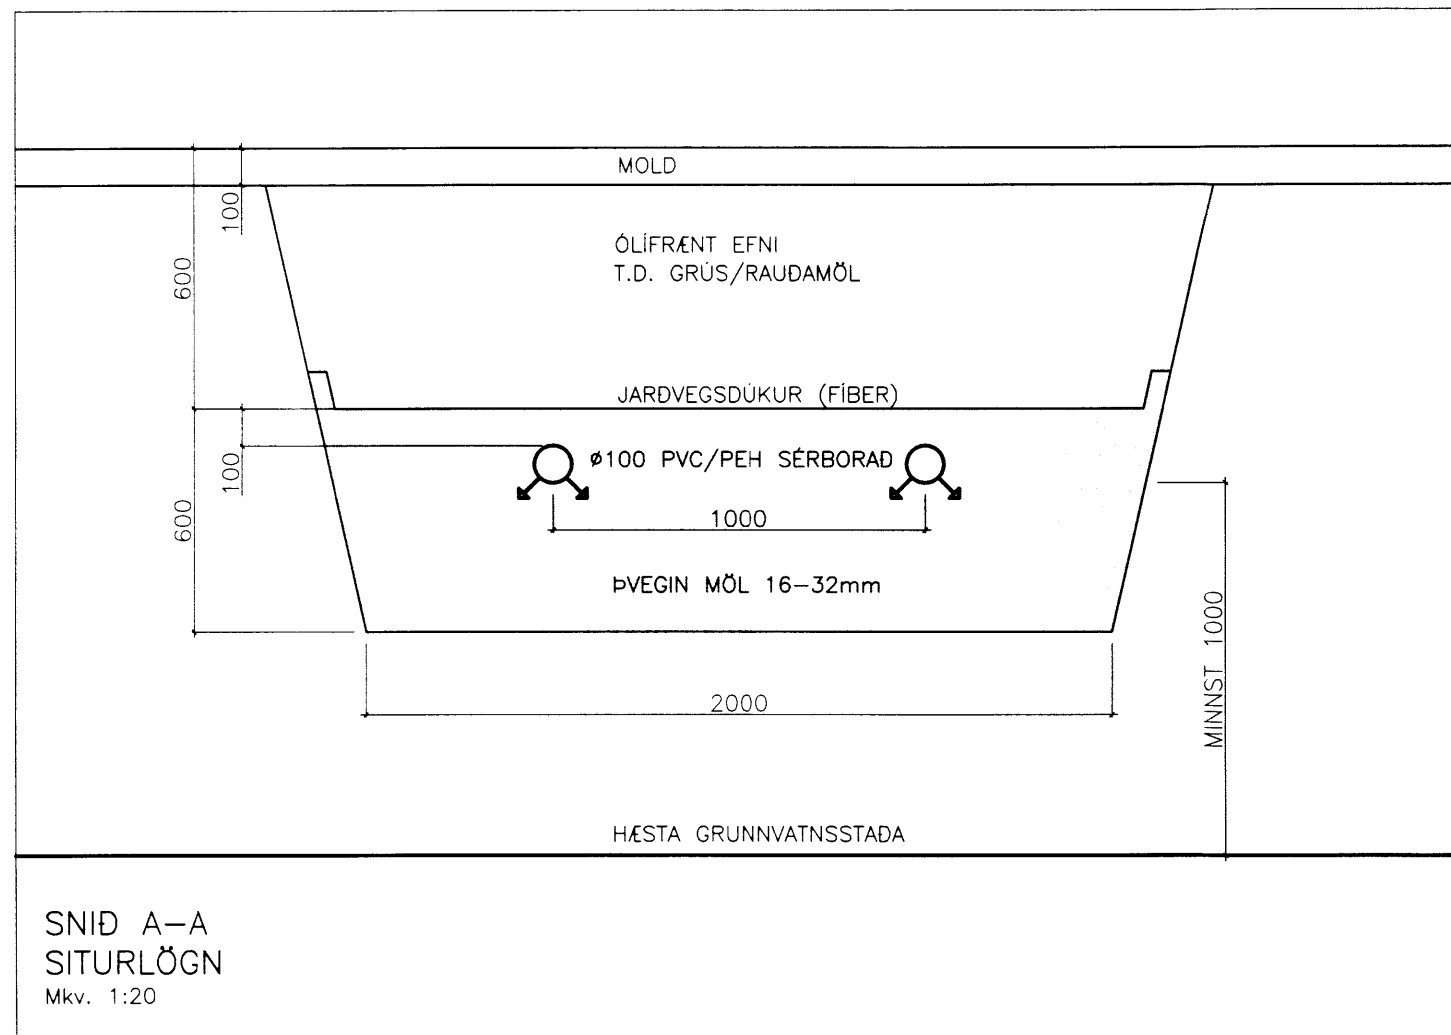

SNID A-A
SITURLÖGN
Mkv. 1:20

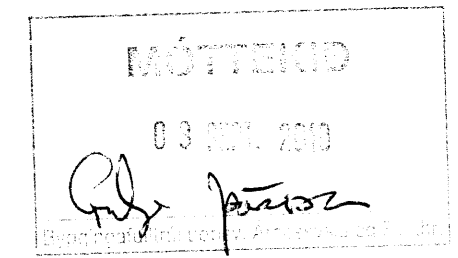

ÚTPRENTAD: 16.8.2010 15:13:10

SÍÐAST VISTAÐ: 10.8.2010 15:28:15

| | | | |
|---------------------------|----------------------|--|--|
| | | VERKFAEÐISTOFA ÁRBOGAR ehf AUSTURVEGI 69 800 SELFOSSI Sími 480 4900 FAX 480 4901 www.verkfaeðistofa.is verkfaeðistofa@verkfaeðistofa.is | |
| | | LÆKJARBREKKA 6 | |
| LAGNIR | MKV: | | |
| ROTÞRÓ | MKV: | 1:50 | |
| SNID OG SKIRINGAR | | MKV: | |
| HANNAÐ: T.ELLERT ÞÓMASSON | TEIKNAD: TET | | |
| VERKNUMER: 10039 | SKRÁRNAMN: 10039-520 | | |
| DAGSETNING: | SAMÞYKKT: | TEIKNING NÚMER: | |
| 29.07.2010 | | 521 | |
| 201170-3979 | | | |

6893