



Skipulags- og byggingarfulltrúi Uppsvelta bs.  
**Samþykkt**  
 06 NOV. 2012  
*[Signature]*  
 F. 2 Byggingarfulltrúi

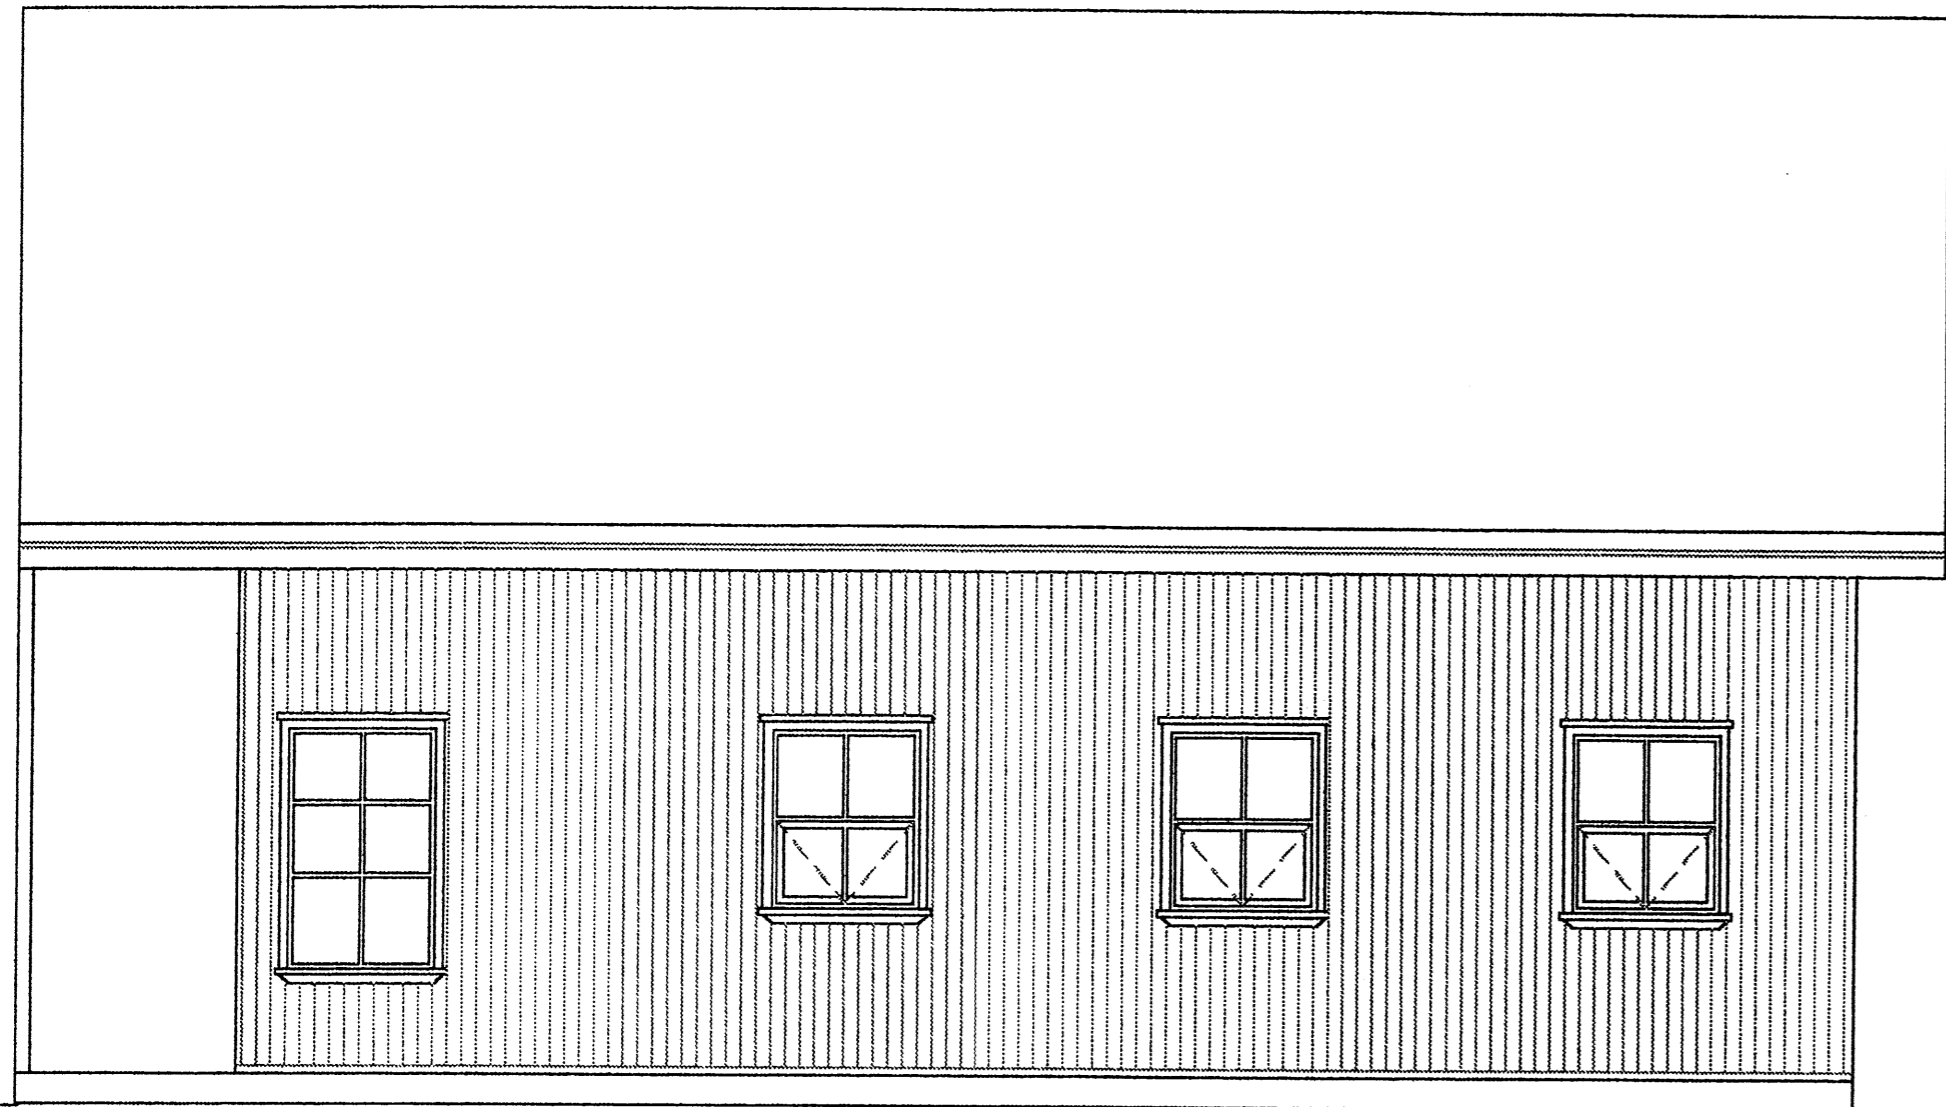

HLIÐ  
 MKV. 1 : 50



GAFL  
 MKV. 1 : 50

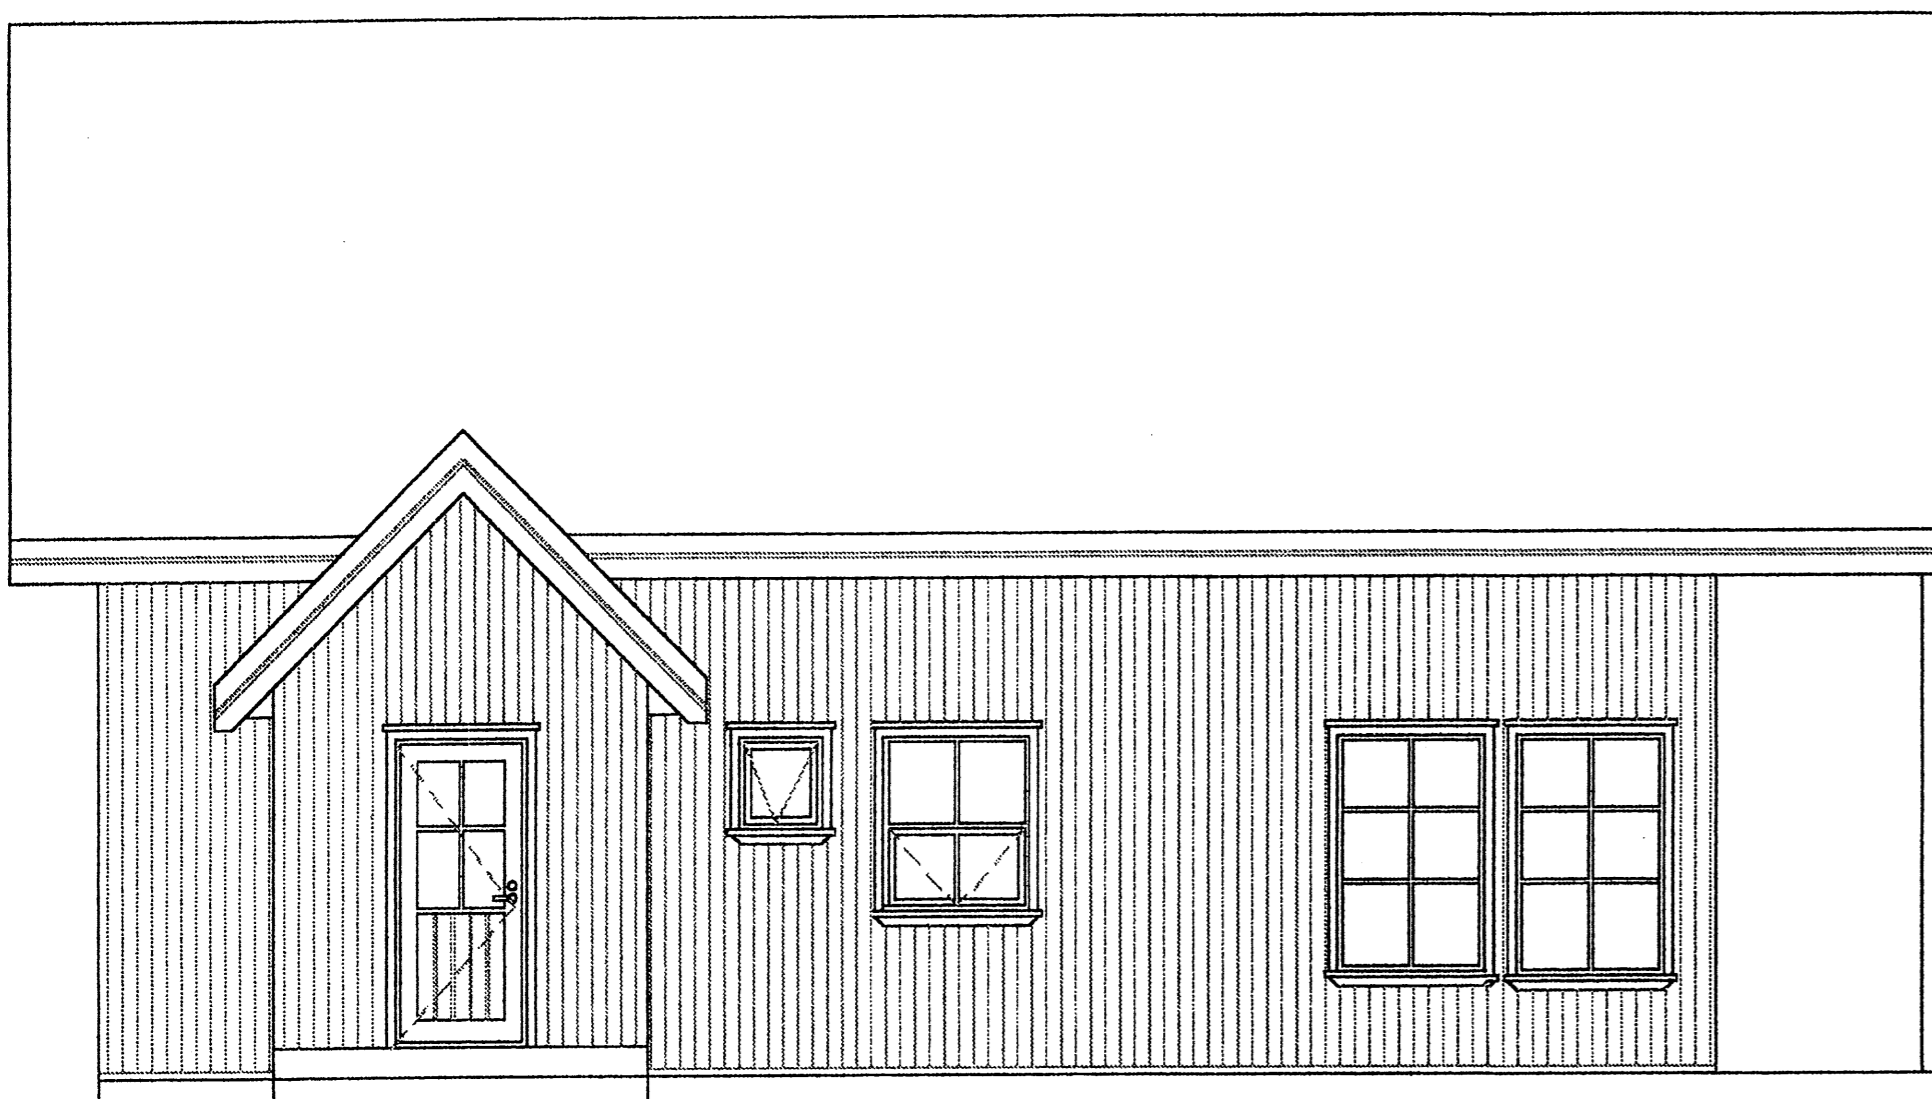

HLIÐ  
 MKV. 1 : 50



GAFL  
 MKV. 1 : 50

6897

Dags: 03.10. 2011	Hann./teikn.	yfirfarið:	M.kv.:	Víðar Guðbjörnsson
Heiti: <i>Robb Rindinn</i> KE. 060248-3119			1.50	Nr.: 1.1
Heilsárshús í landi Skarðs 2 í Gnúpverjahreppi				
ÓTLIT				
Tilvæun.:				