



GRUNNMYND ÞAKVIÐA

MKV. 1 : 50

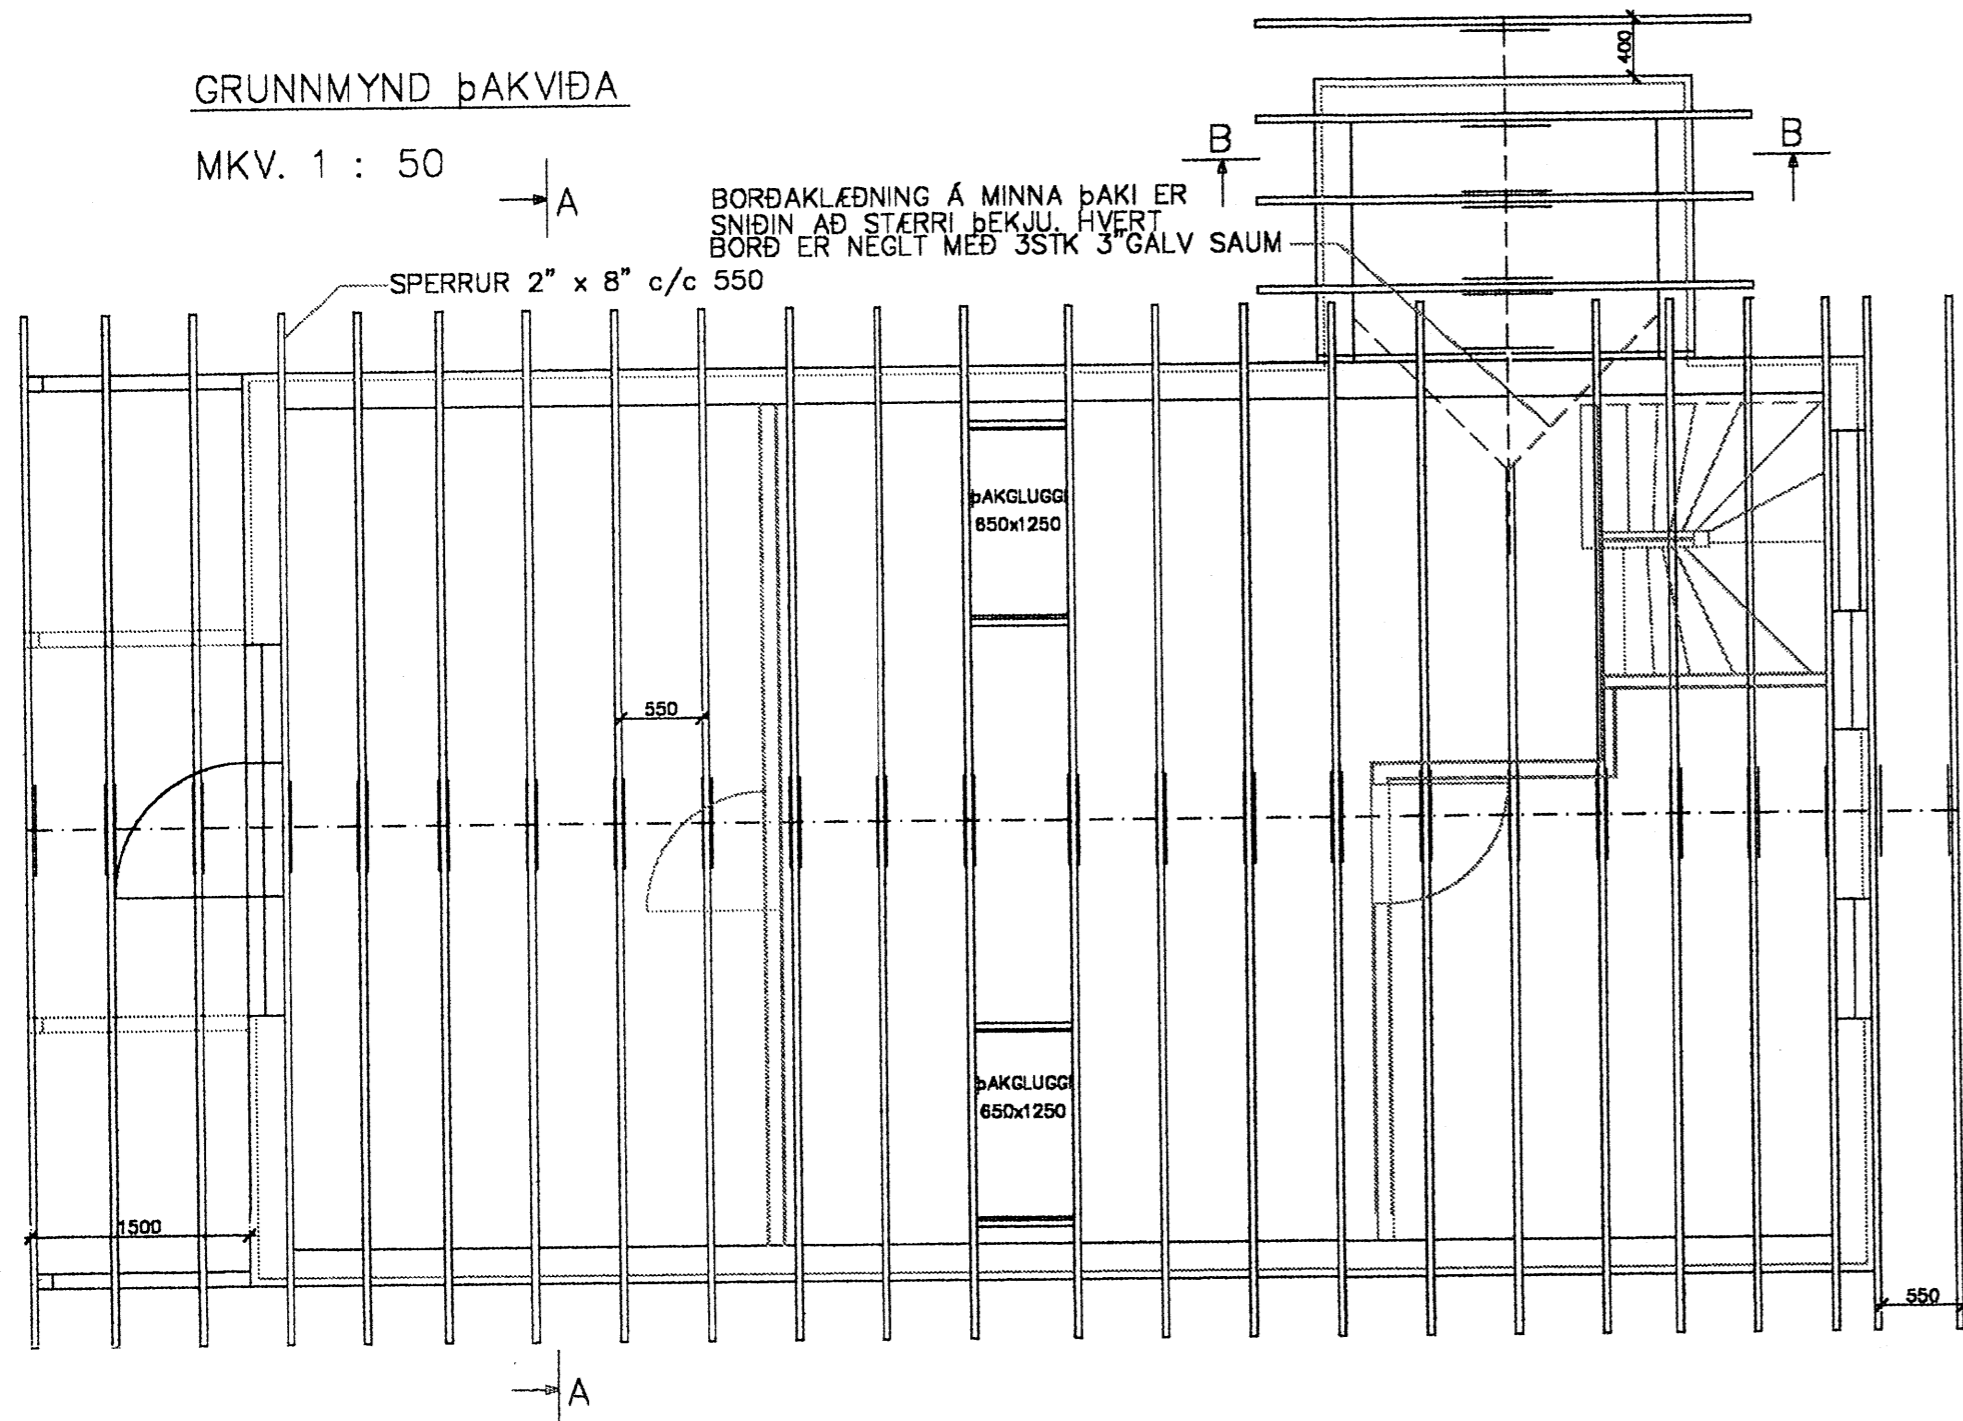

LÓÐRÉTT SNEIÐING B - B


MKV. 1 : 50

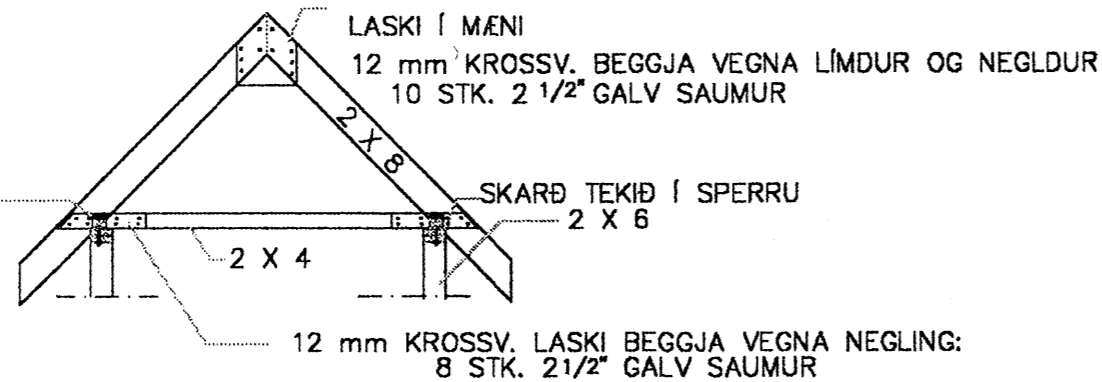

FESTING SPERRU VIÐ HÚSGR
90 x 90 BMF VINKILL M/KRYPPU EÐA SAMB.
10 mm SKRÚFB. Í GEGNUM TVÖF. VEGGL OG SP.
4 STK. 4 x 40 KAMBSAUMUR Í SPERRUR OG VEGGL.

LÓÐRÉTT SNEIÐING A - A


MKV. 1 : 50

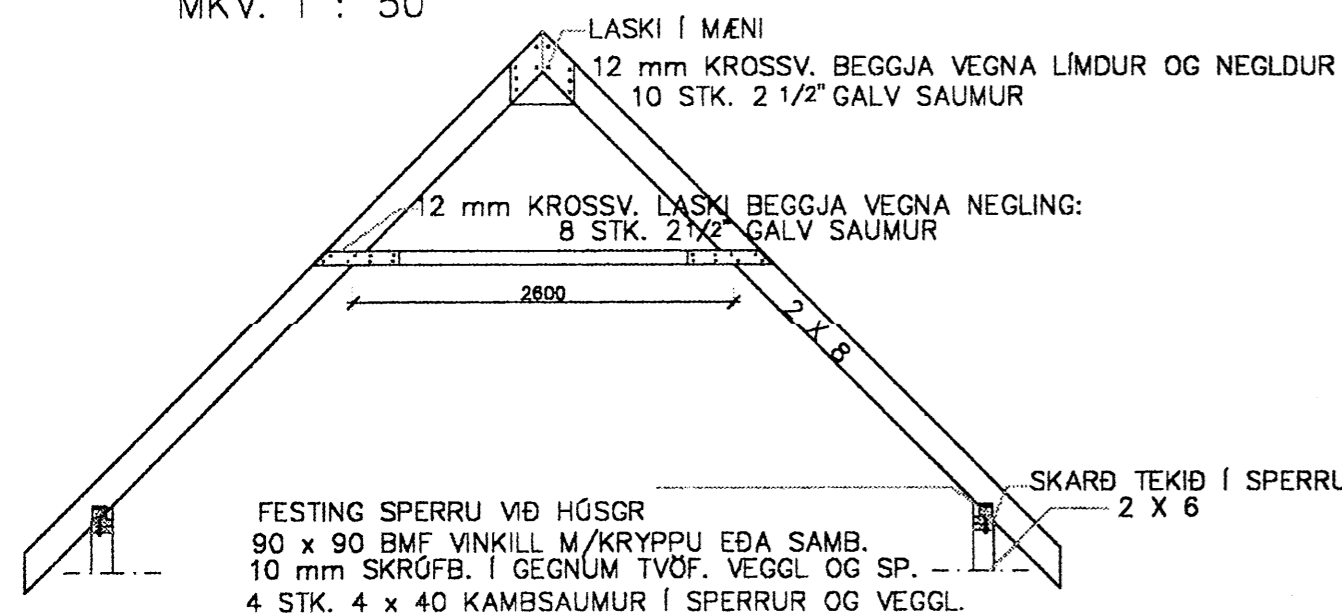

FESTING SPERRU VIÐ HÚSGR
90 x 90 BMF VINKILL M/KRYPPU EÐA SAMB.
10 mm SKRÚFB. Í GEGNUM TVÖF. VEGGL OG SP.
4 STK. 4 x 40 KAMBSAUMUR Í SPERRUR OG VEGGL.


LÓÐRÉTT SNIÐ SEM SÝNIR SAMSETNINGU


Á SPERRUM OG SYLLU UTAN VIÐ HÚS
MKV. 1 : 20

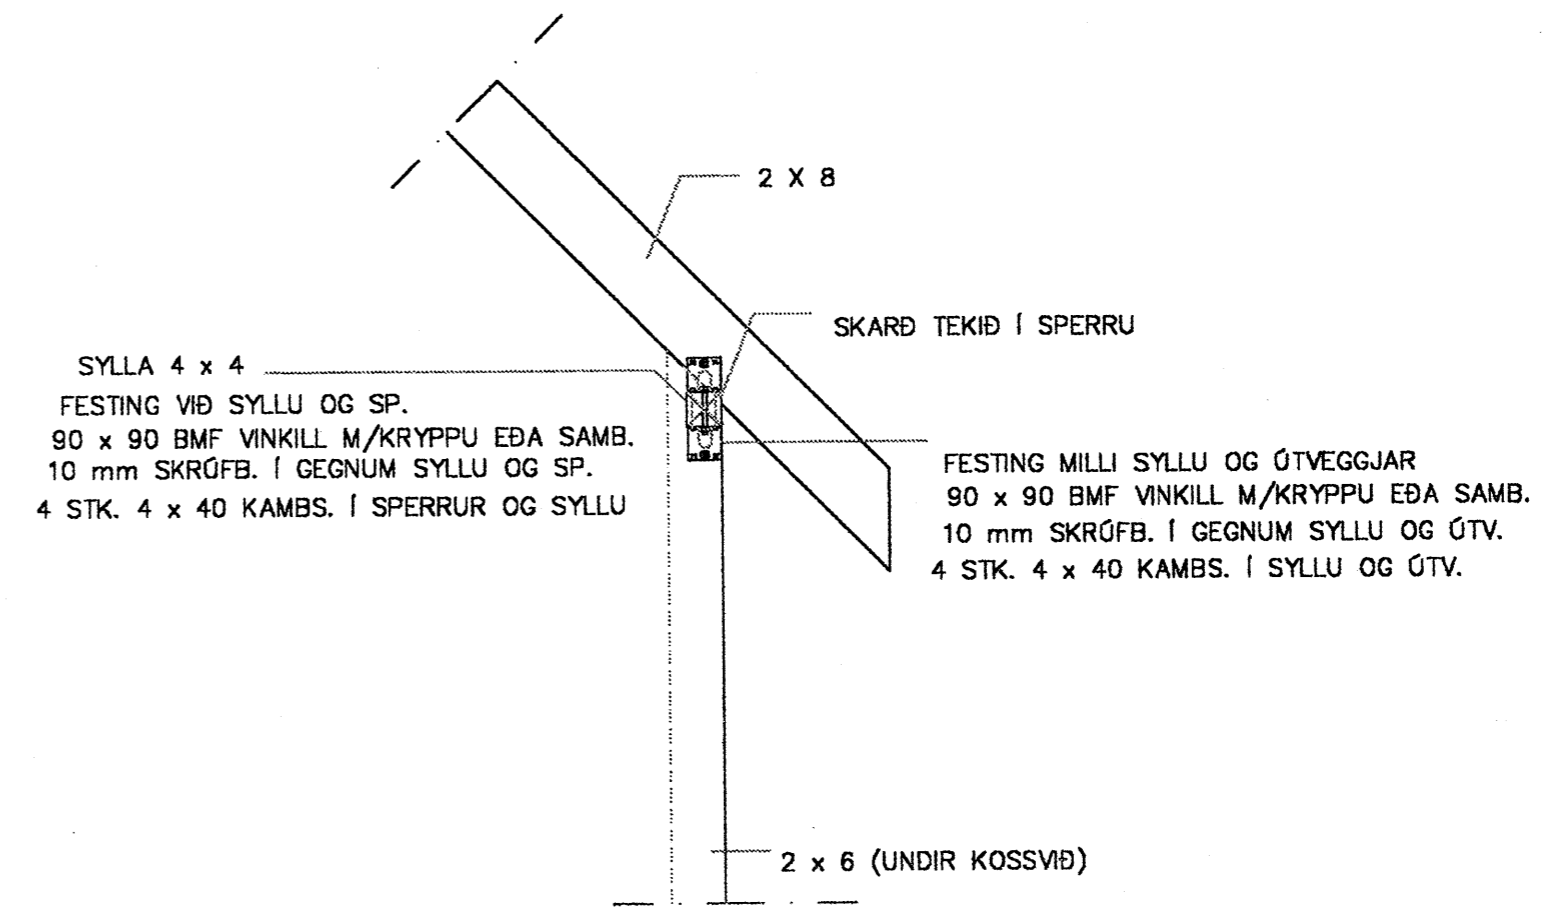

LÓÐRÉTT SNIÐ SEM SÝNIR SAMSETNINGU

Á STÖÐ UNDIR SYLLU OG GÓLFBITA
UNDIR PALL UTAN VIÐ HÚS
MKV. 1 : 20

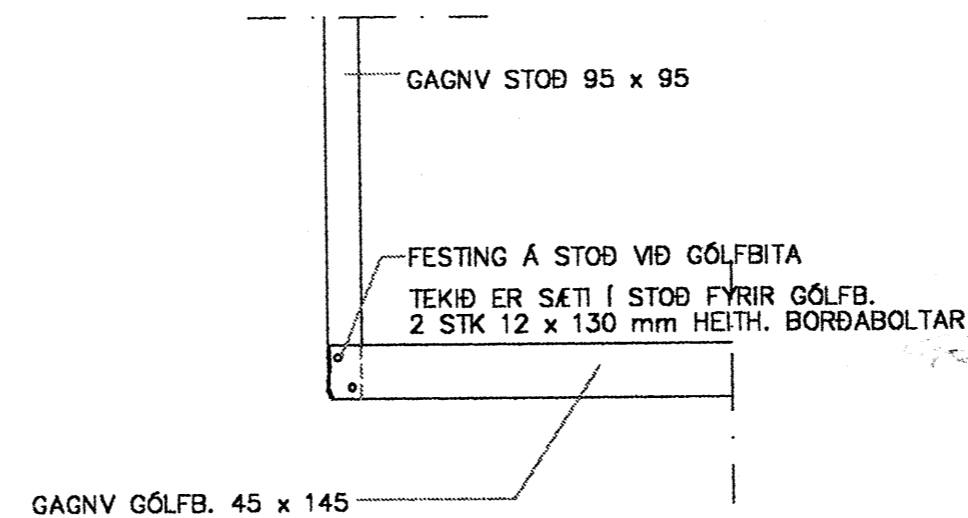

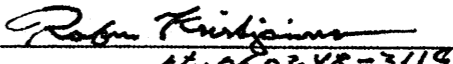Daggs: 03.10. 2012	Hann./teikn.	yfirfarlið:	M.kv.:	Viðar Guðbjörnsson
 Heiti.: 22.08.02.VR-3119			1:50	Nr.: 1.5
Heilsárshús í landi Skarðs 2 í Gnúpverjahreppi				
GRUNNMYND ÞAKVIÐA OG SNEIÐINGAR				
Tilvæun.:				