
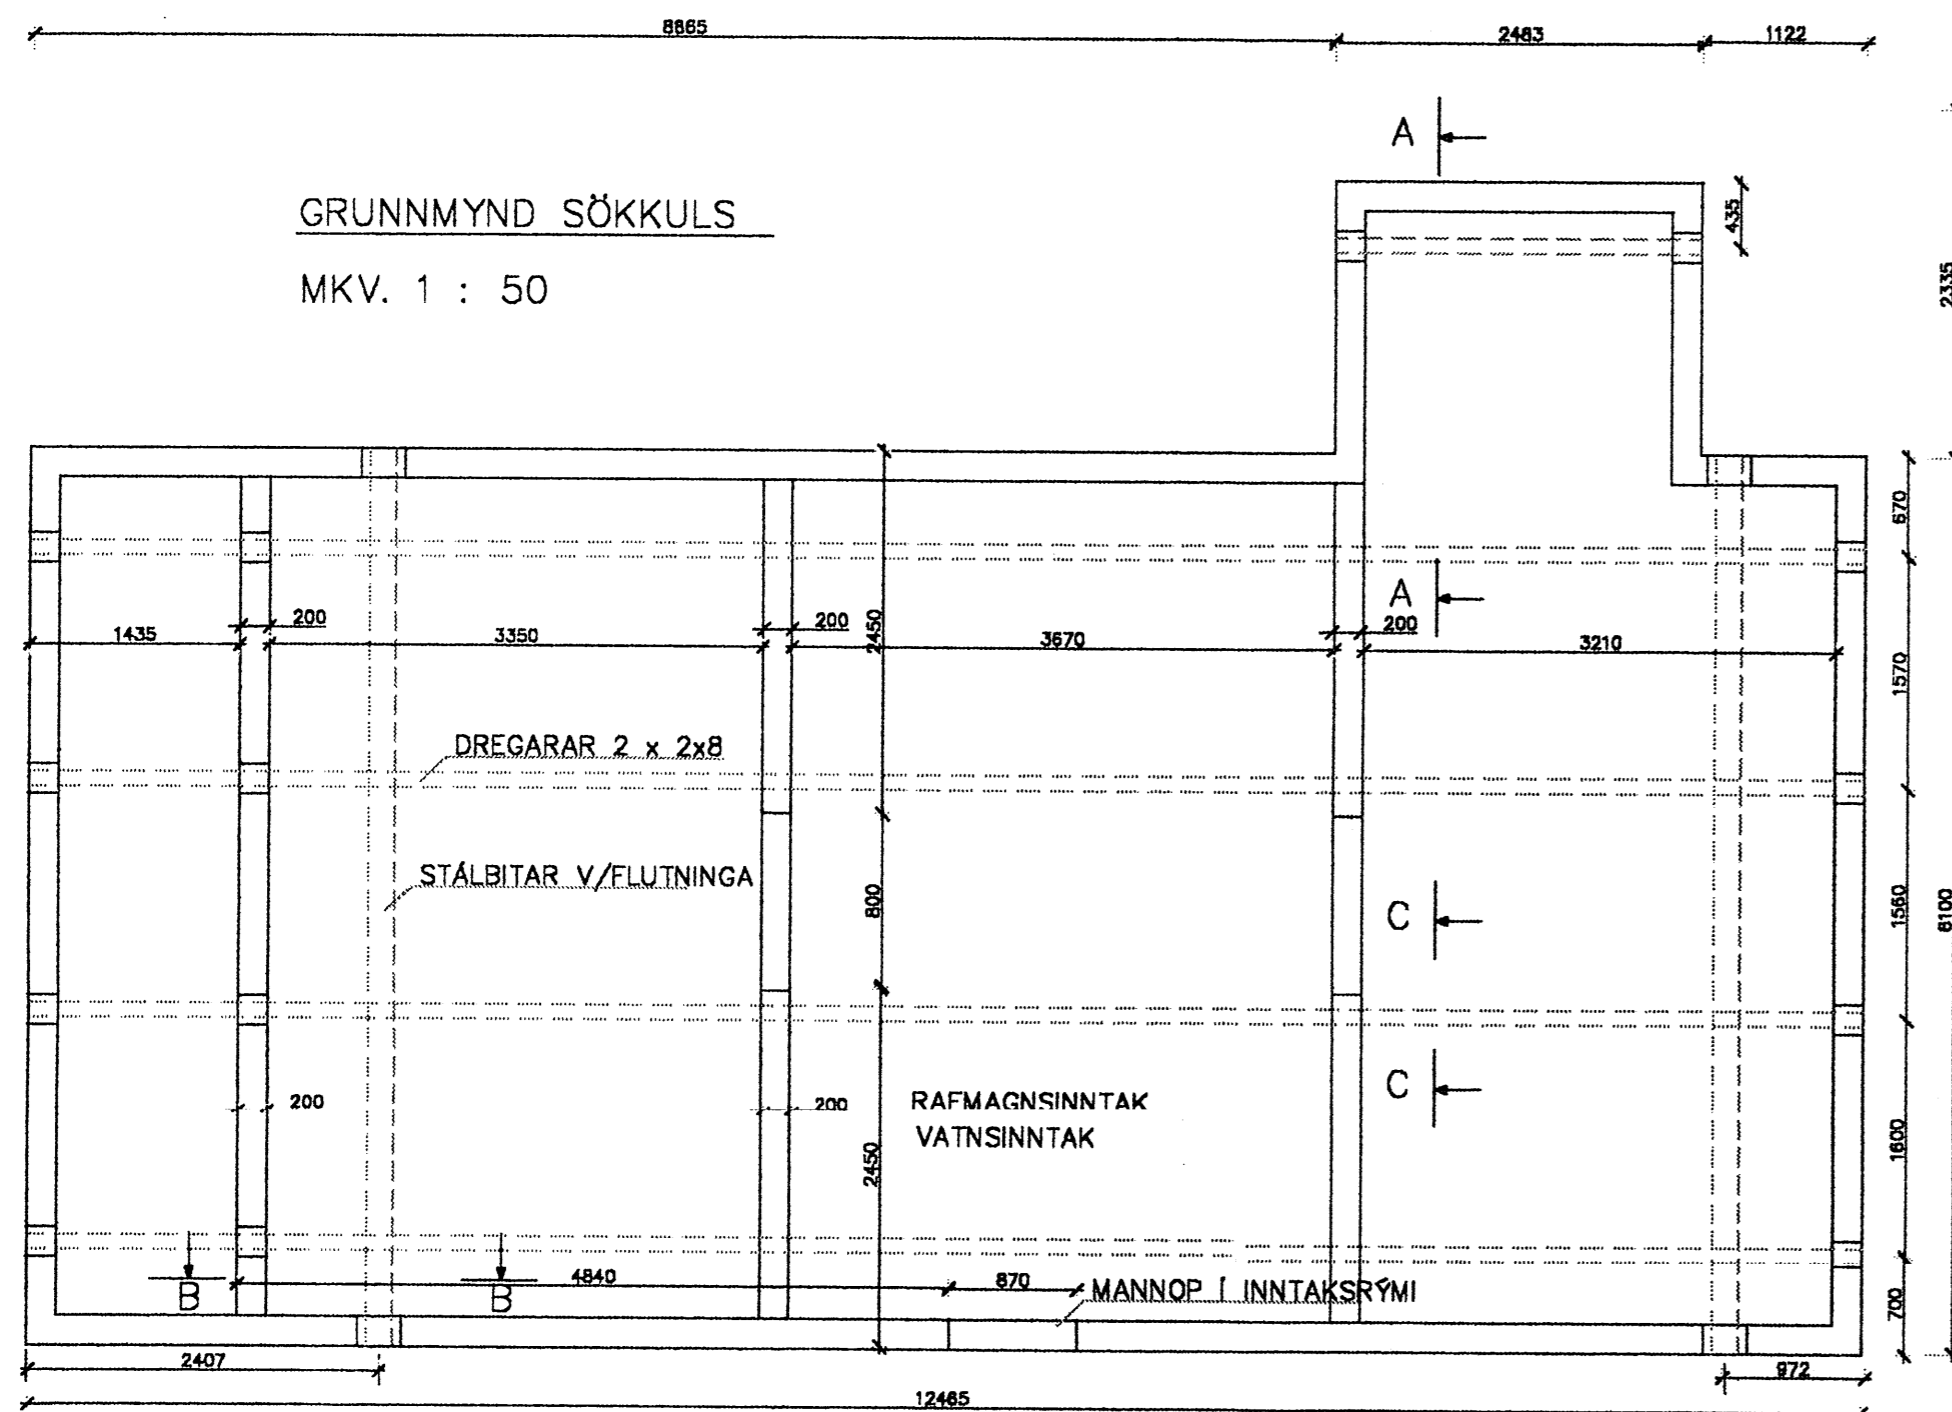


FESTINGAR Á HÚSI VIÐ SÖKKUL

MKV. 1 : 10

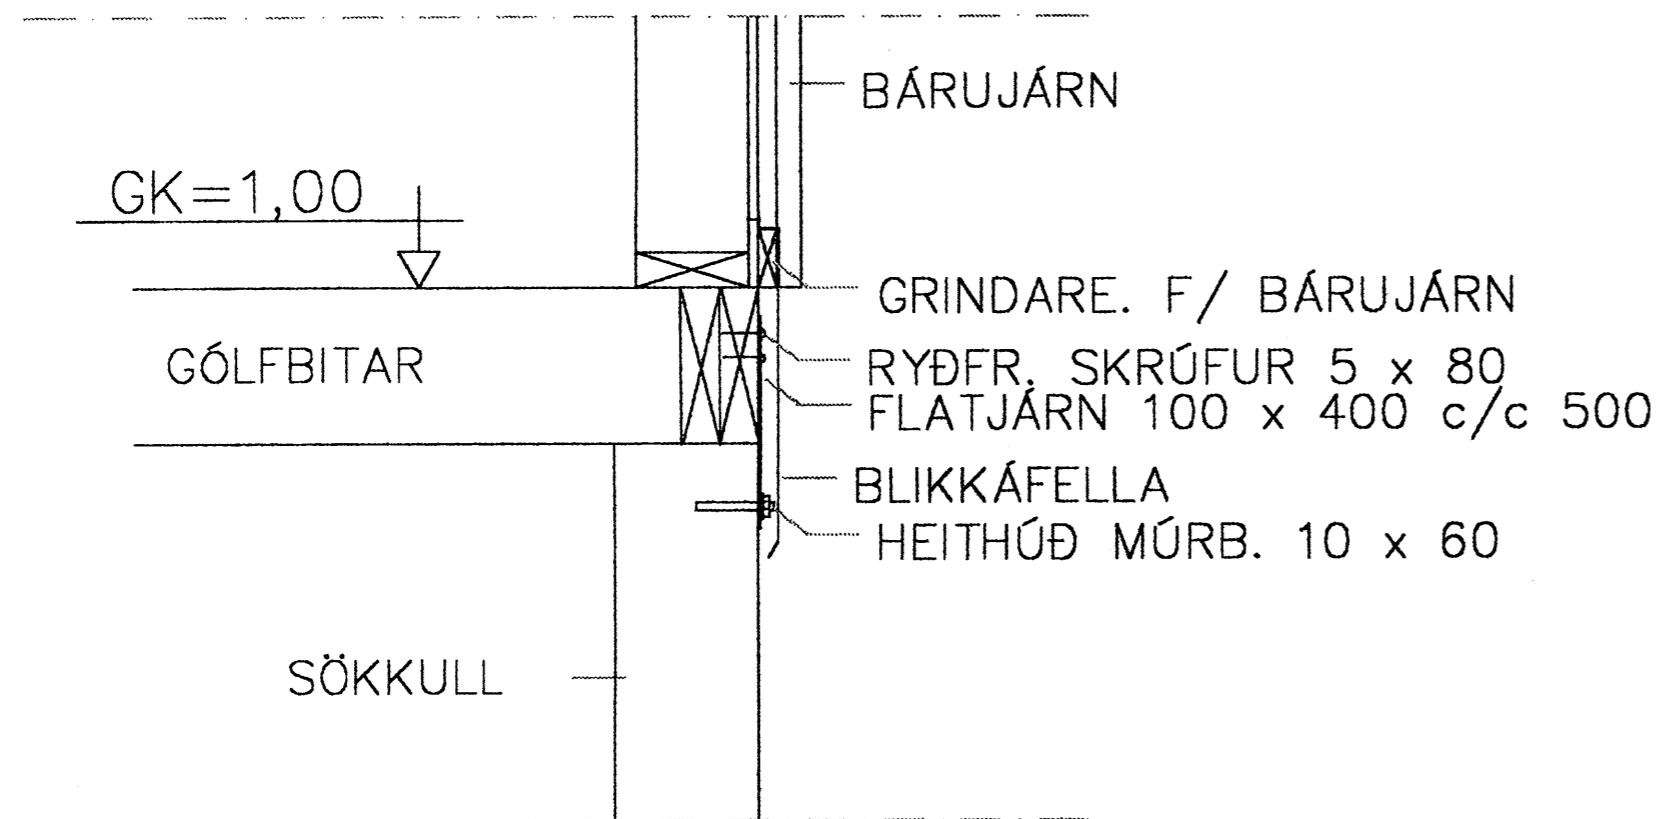

YFIRFARA SKAL ALLAR MÁLSETNINGAR
 ÁÐUR EN FRAMKVÆMDIR HEFJAST.

FJARLÆGJA SKAL ALLA MOLD OG
 LÍFRÆNT EFNI ÚR SKURÐSTÆÐI ÁÐUR
 BYRJAÐ ER AÐ SETJA FYLLINGU
 UNDIR SÖKKUL.
 ÞJAPPA SKAL VANDLEGA FYLLINGU.

STEYPUGÆÐI Í SÖKKLI SKULU VERA C-30
 TENGJA SKAL NEDRI JÁRNIN (K12) Í ÚTHRING
 SÖKKULS MEÐ VÍRLÁSUM OG AÐ UPPTAKI
 Í TENGIBOXI VIÐ RAFMAGNTÖFLU EÐA VIÐ
 VATNSINNTAK

Handwritten signature

Dags: 03.10. 2011	Hann./teikn.	yfirfarið:	M.kv.:	Víðar Guðbjörnsson
<i>Handwritten signature: Rafn Kambjörnsson</i> Heiti: <i>66.060248-3119</i>			1:50 1:10	
Heilsárshús í landi Skarðs 2 í Gnúpverjahreppi Grunnmynd sökkuls og sneiðingar				Nr.: 2.1
Tilvísun.:				

6902