




Skjalræði og Byggingarfræði Uppveita bs.
Samþykkt
 16 APR. 2015
Árnir Þorláksson
 Byggingarfræðingur

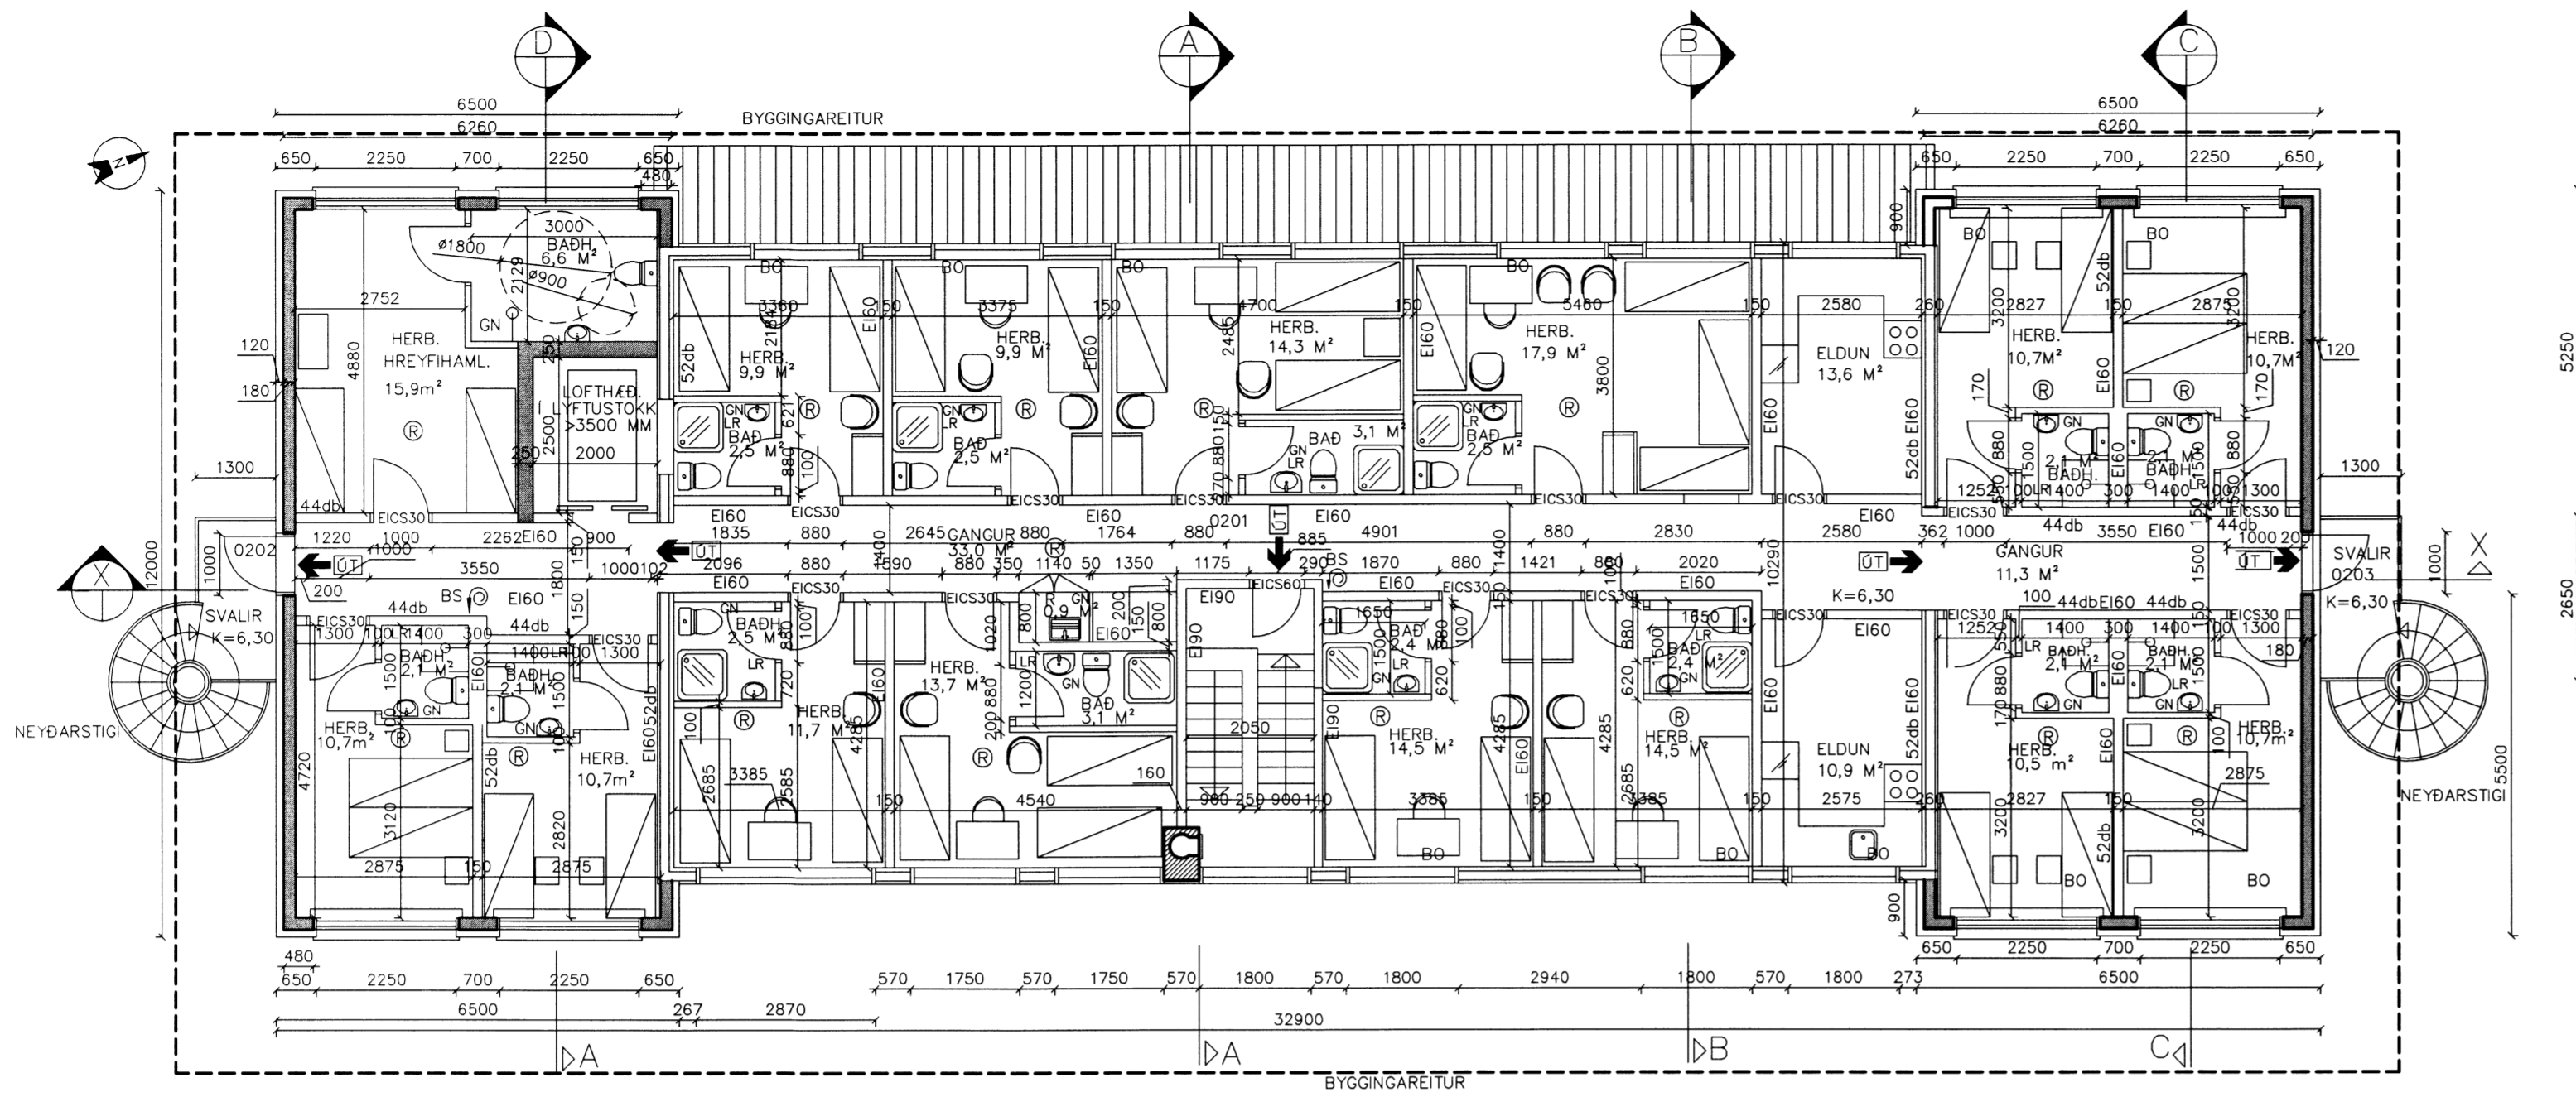


GRUNNMYND 3.HÆÐ
 MKV.1:100

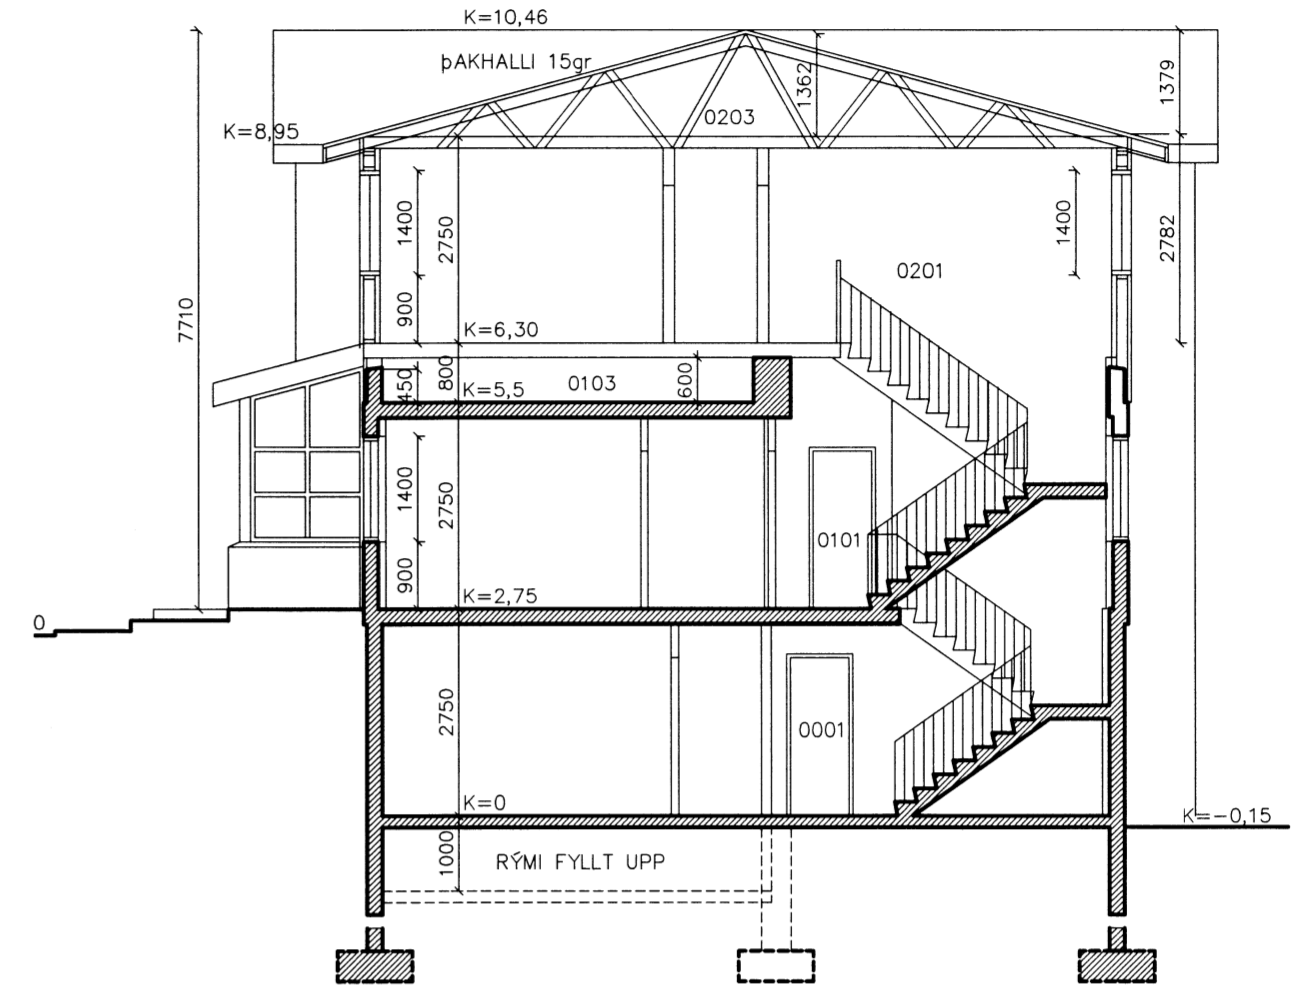


SNID A-A
 MKV.1:100

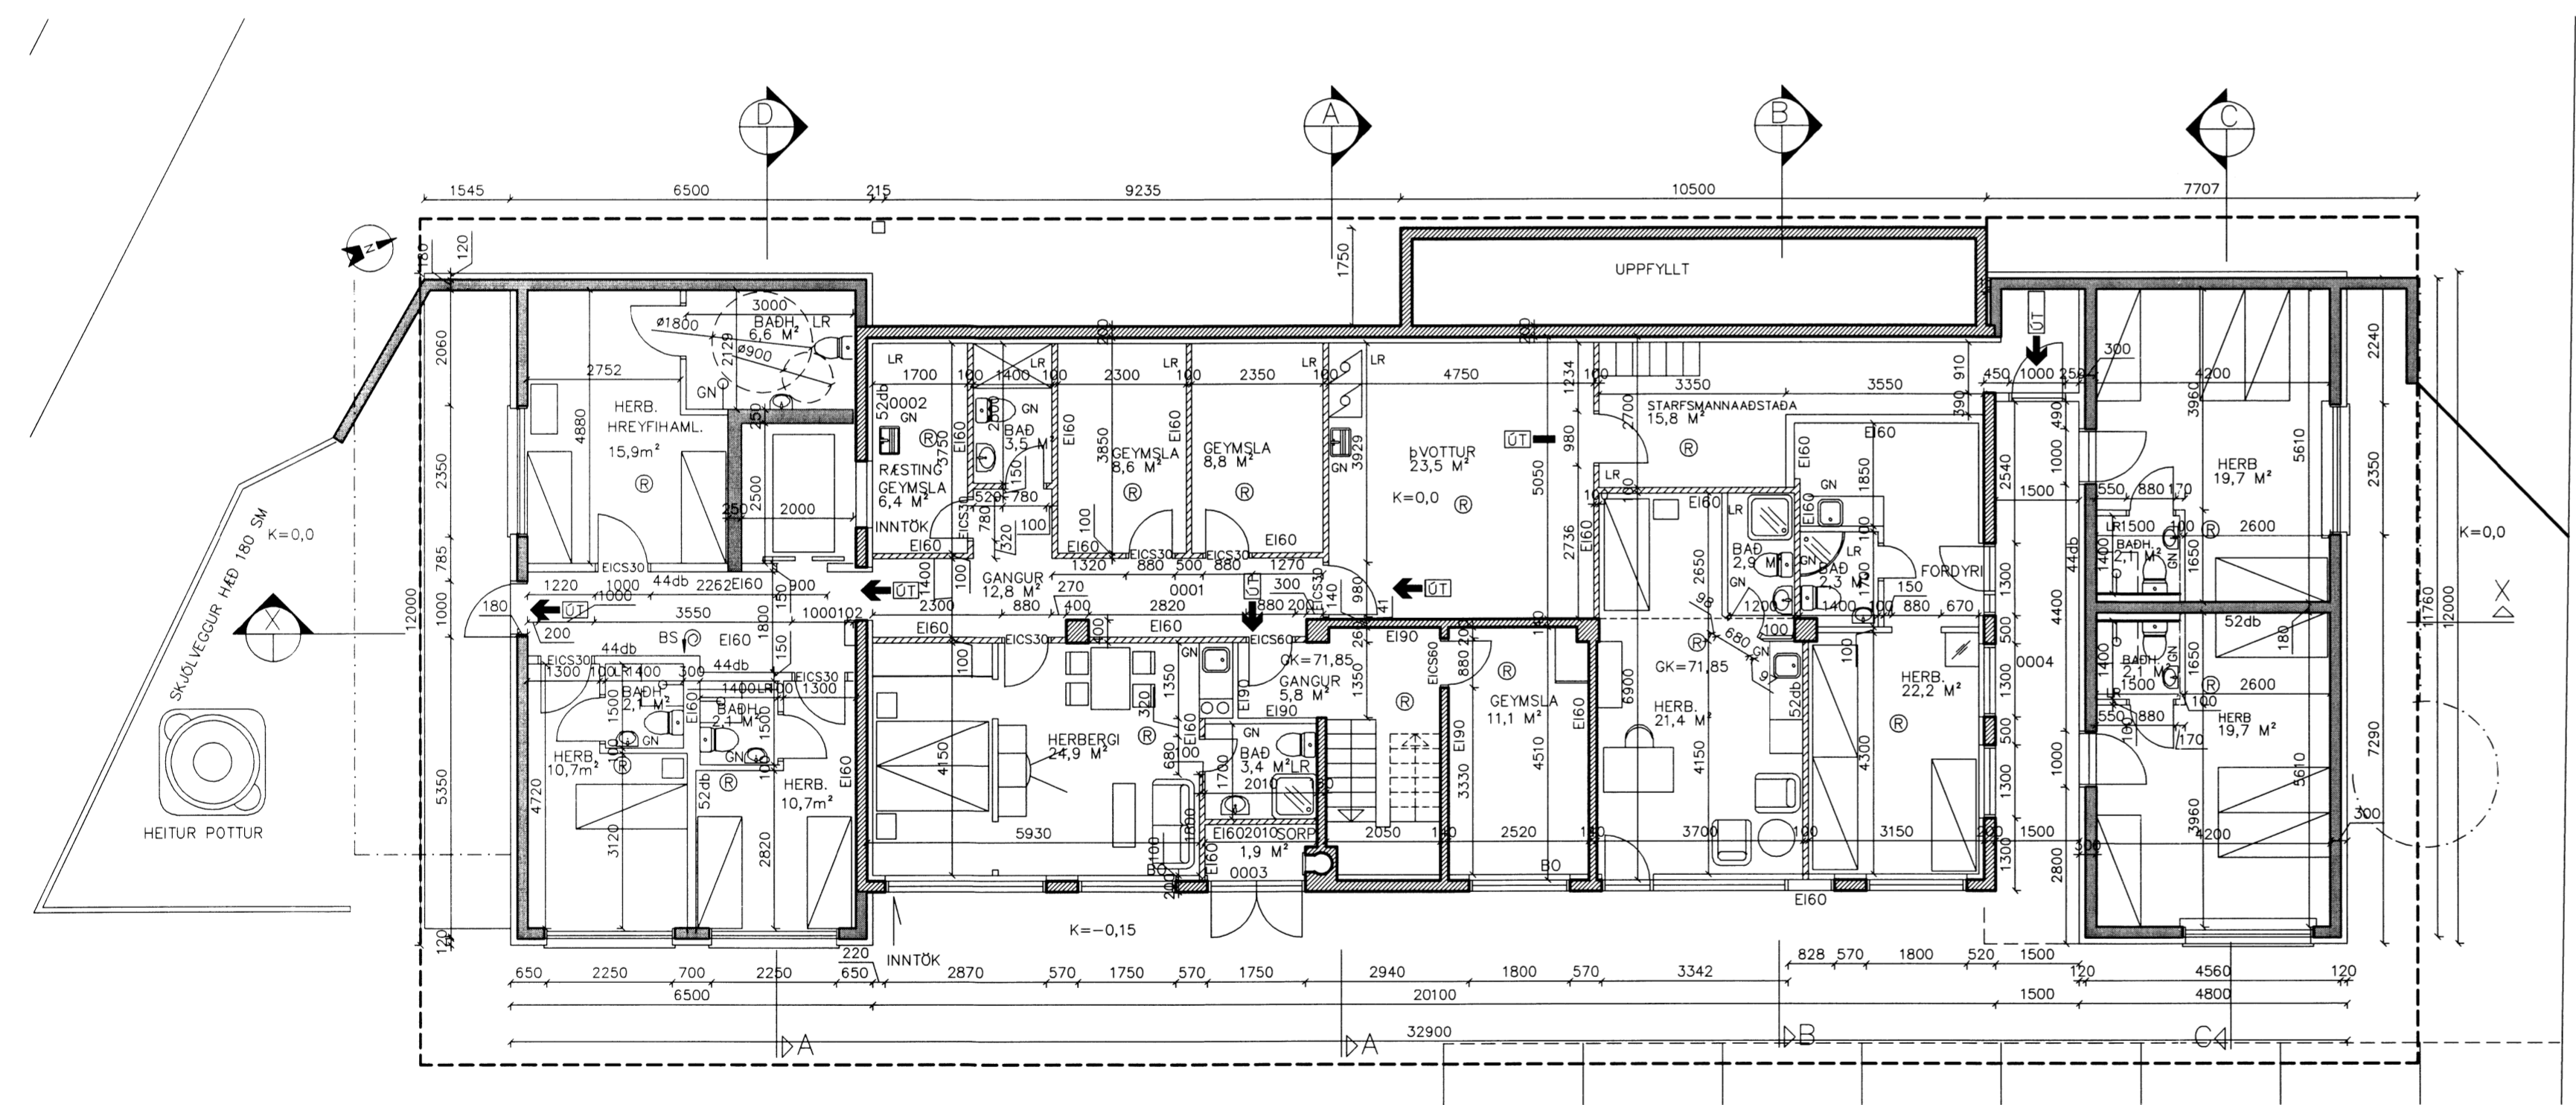

GRUNNMYND 1.HÆÐ
 MKV.1:100

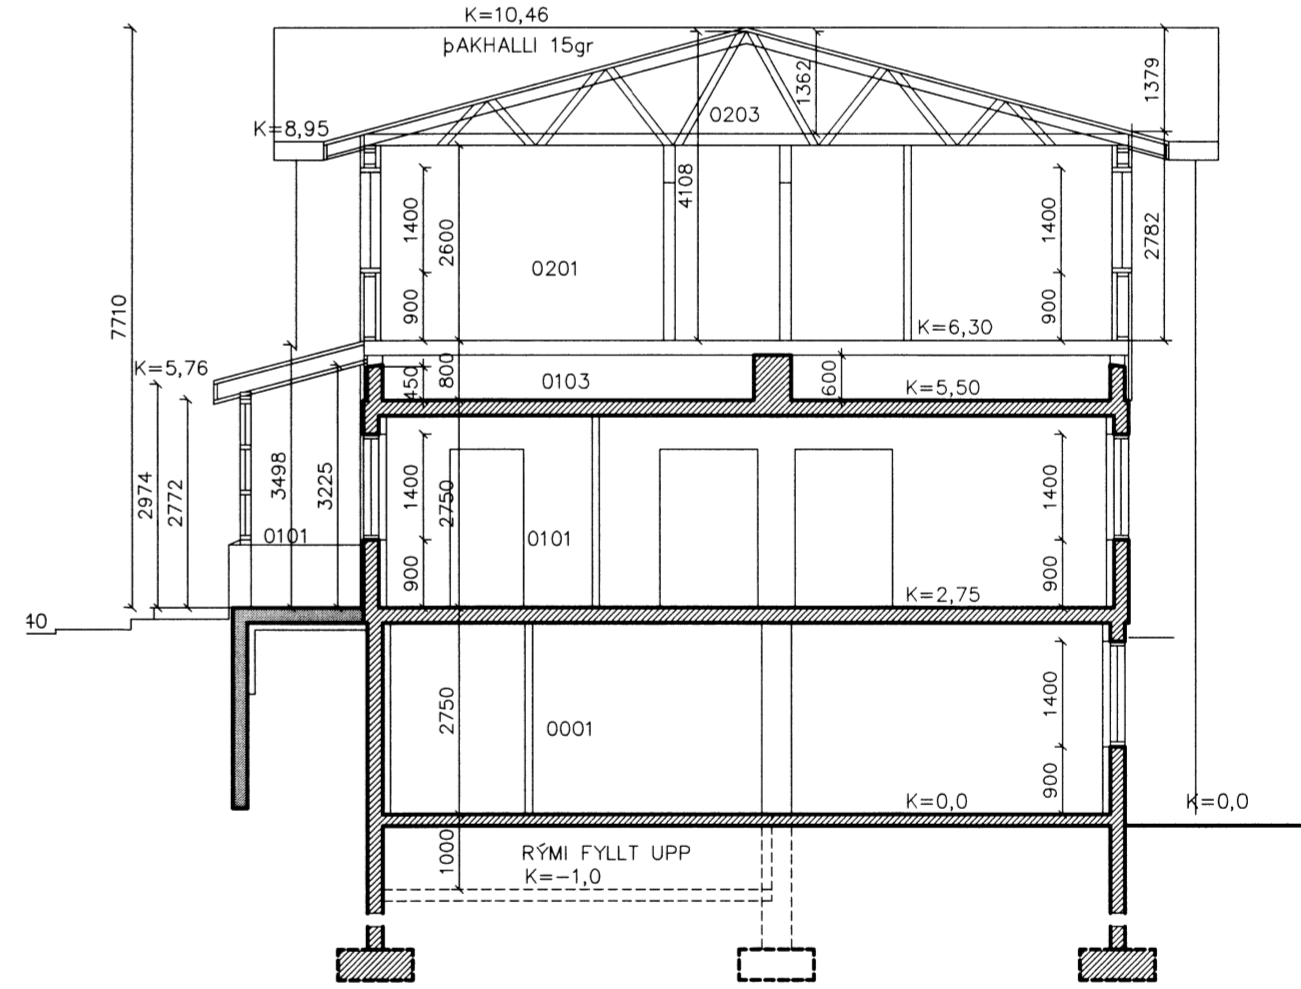

SNID B-B
 MKV.1:100

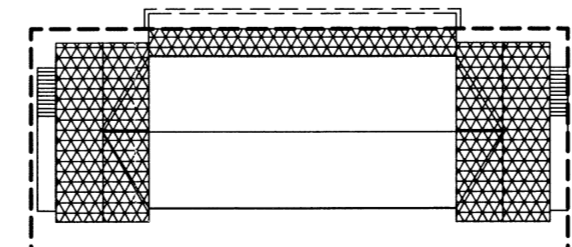

VIÐBYGGINGAR

MÁL ERU Í MILLIMETRUM NEMA ANNARS SÉ GETIÐ EF MISRÆMI EÐA MÁLVIÐUR FINNST Á TEIKNINGUM BER AD TILKYNNNA ÞAD TIL ARKFORM AN TAFAR. ÞESSI TEIKNING FELLUR UNDIR HÓFUÐARRÉTTARLÖG		ARKFORM ARKITEKTASTOFA		www.arkform.is	SKRÁ NR. A-1402-1901	HANNAÐ	GM
		BORGARTÚN 24, 105 REYKJAVÍK		SÍMI 552 1199	MKV. 1:100	DAGS.	12.4.2015
		VERKHEITI		NETF. arkform@arkform.is			
		VERKNÚMUR			TEIKN NR.	RAÐNR.	ENDURSK.
		GRUNNMYND 1. OG 3. HÆÐ			19-02	00	4
		SNID A-A OG B-B					
BR HVERJU BREYTT		DAGS:		GUEÐJÓN MAGNÚSSON ARKITEKT FAI FSSA KT. 250456-4339			

6907