



Skipulags- og byggingarfulltrúi Uppsveita bs.
Samykkt
 16 APR. 2015
Þorgerður
 Byggingarfulltrúi

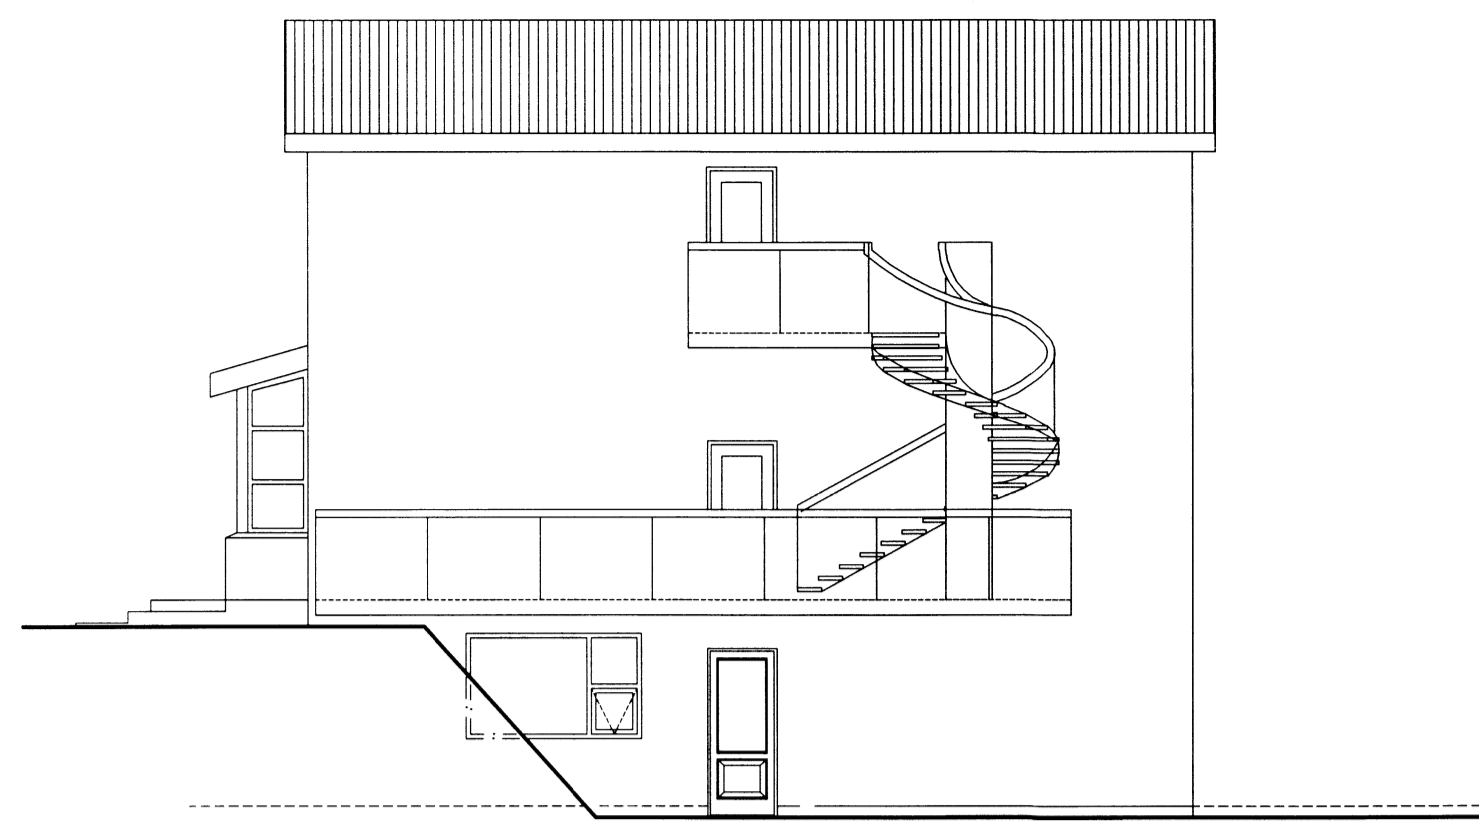


ÚTLIT SUÐ VESTUR
MKV.1:100




ÚTLIT NORÐ AUSTUR
MKV.1:100

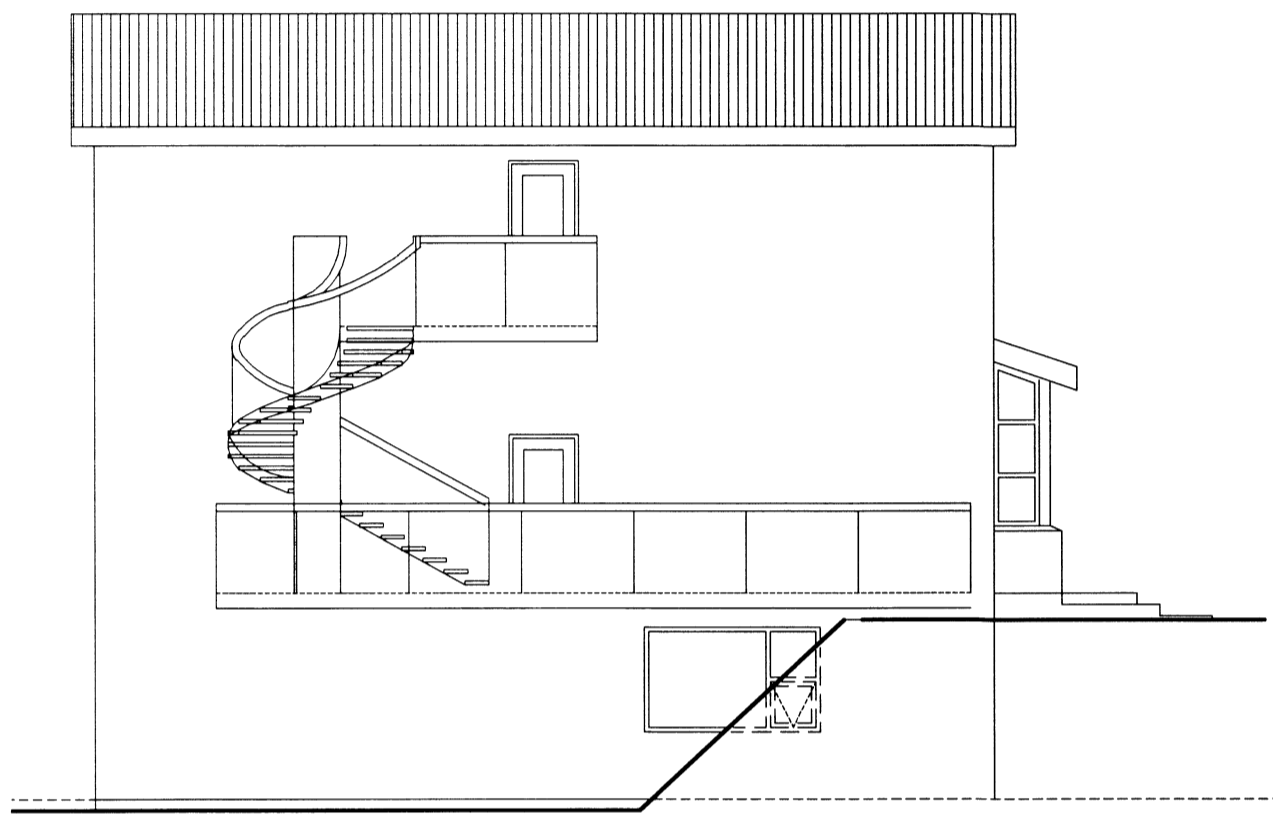


ÚTLIT NORÐ AUSTUR
MKV.1:100

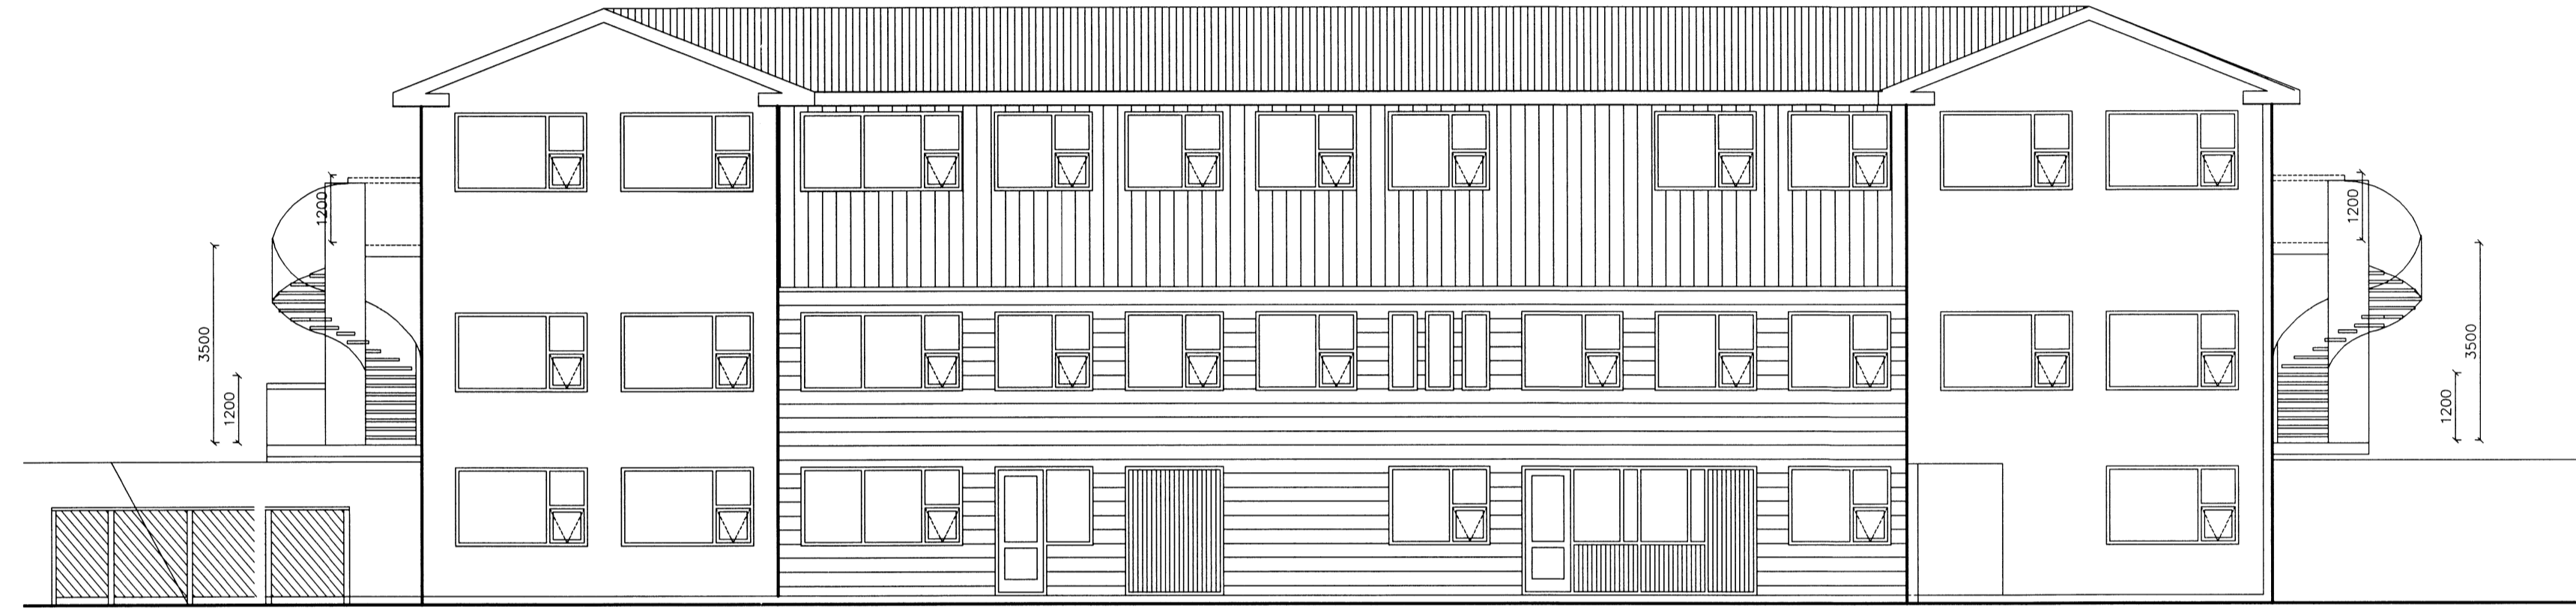


ÚTLIT SUÐ VESTUR
MKV.1:100

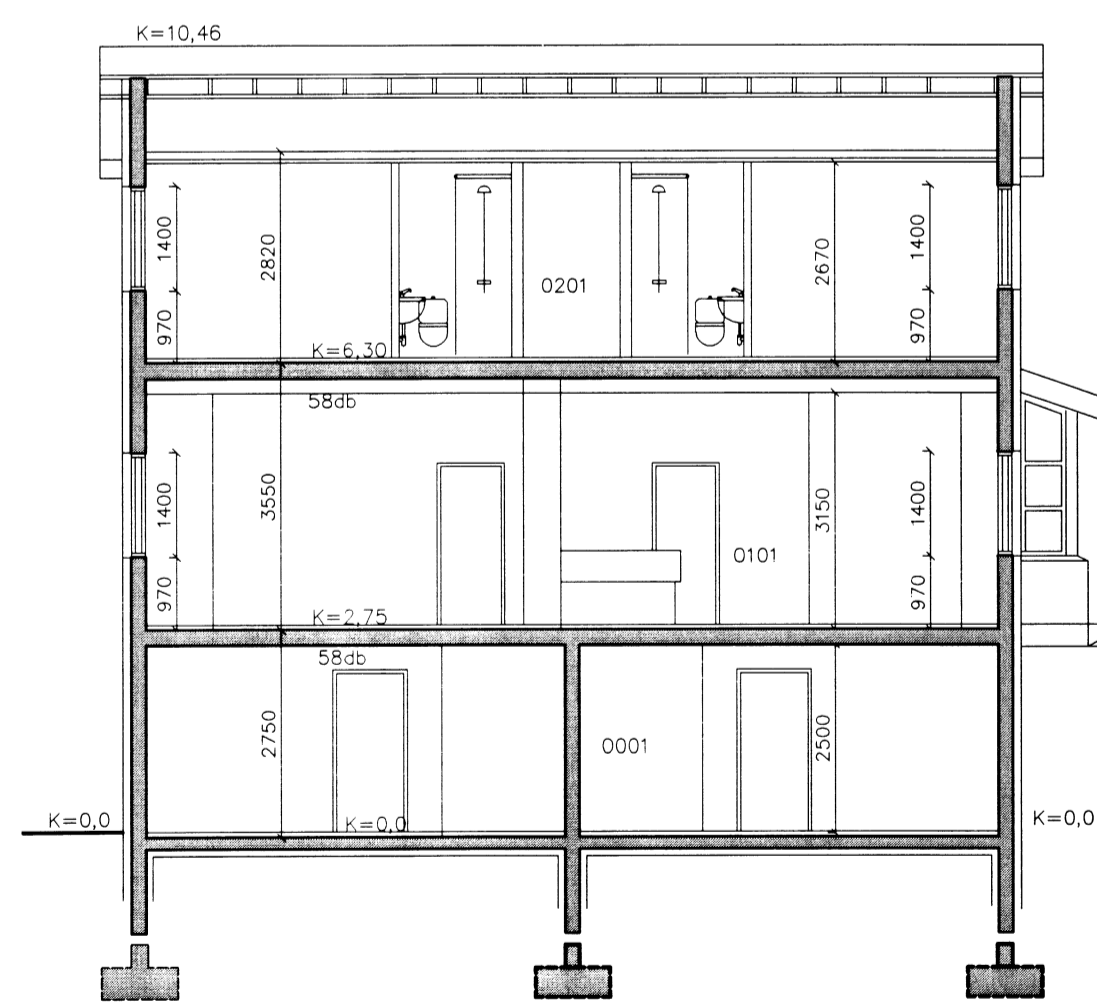

SNID C-C
MKV.1:100

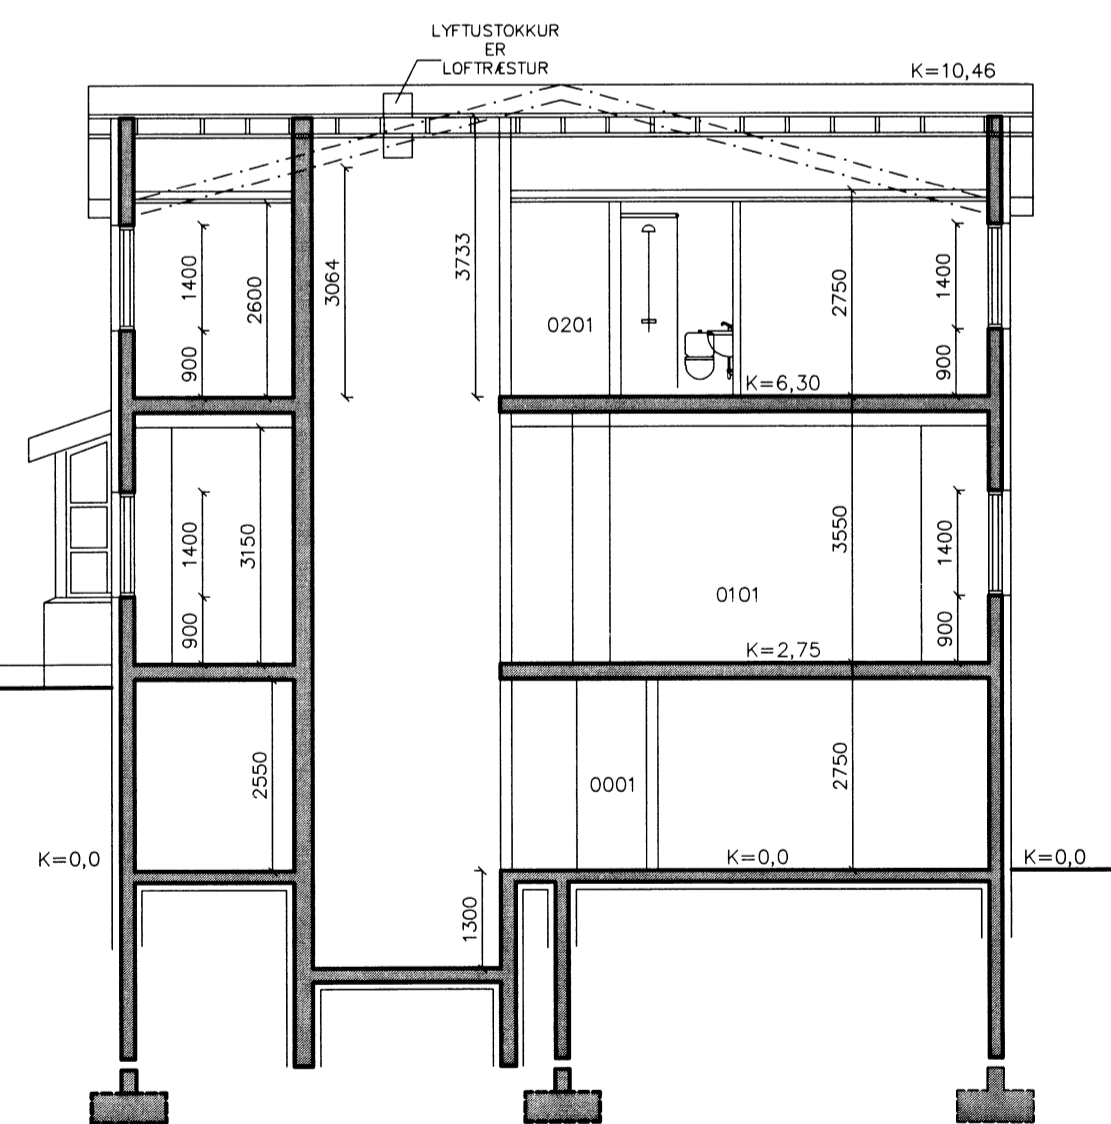

SNID D-D
MKV.1:100

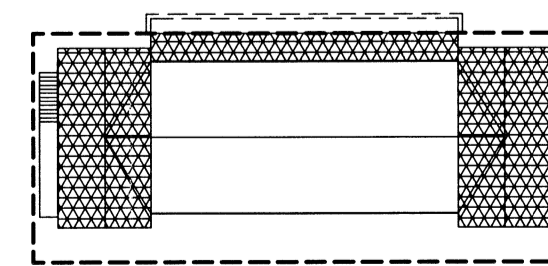

SNID X-X
MKV.1:100

VIÐBYGGINGAR

MÁL ERU Í MILLIMETURUM NEMA ANNARS SE GETIÐ
 EF MISRÆMI EDA MÁLVILLUR FINNST Á TEIKNINGUM
 BER AÐ TILKYNNNA ÞAÐ TIL ARKFORM ÁN TAFAR.
 ÞESSI TEIKNING FELLUR UNDIR HÖFUNDARRETTARLÖG

ARKFORM
 ARKITEKTASTOFA

www.arkform.is
 Sími 552 1199
 Netf. arkform@arkform.is

BORGARTÚN 24, 105 REYKJAVÍK

VERKHEITI **DALBRAUT 10**

VERKNÚMÉR **1402**

ATRÍÐI

ÚTLIT OG SNID C-C OG X-X

SKRÁ NR. A-1402-1901 HANNAÐ GM
 MKV. 1:100 DAGS. 12.4.2015

TEKN.NR. **19-03** RADNR. **00** ENDURSK. **4**

GUÐJÓN MAGNÚSSON ARKITEKT FAÍ FSSA KT. 250456-4339

BR HVERJU BREYTT

DAGS:

6908.