

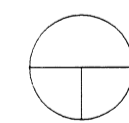
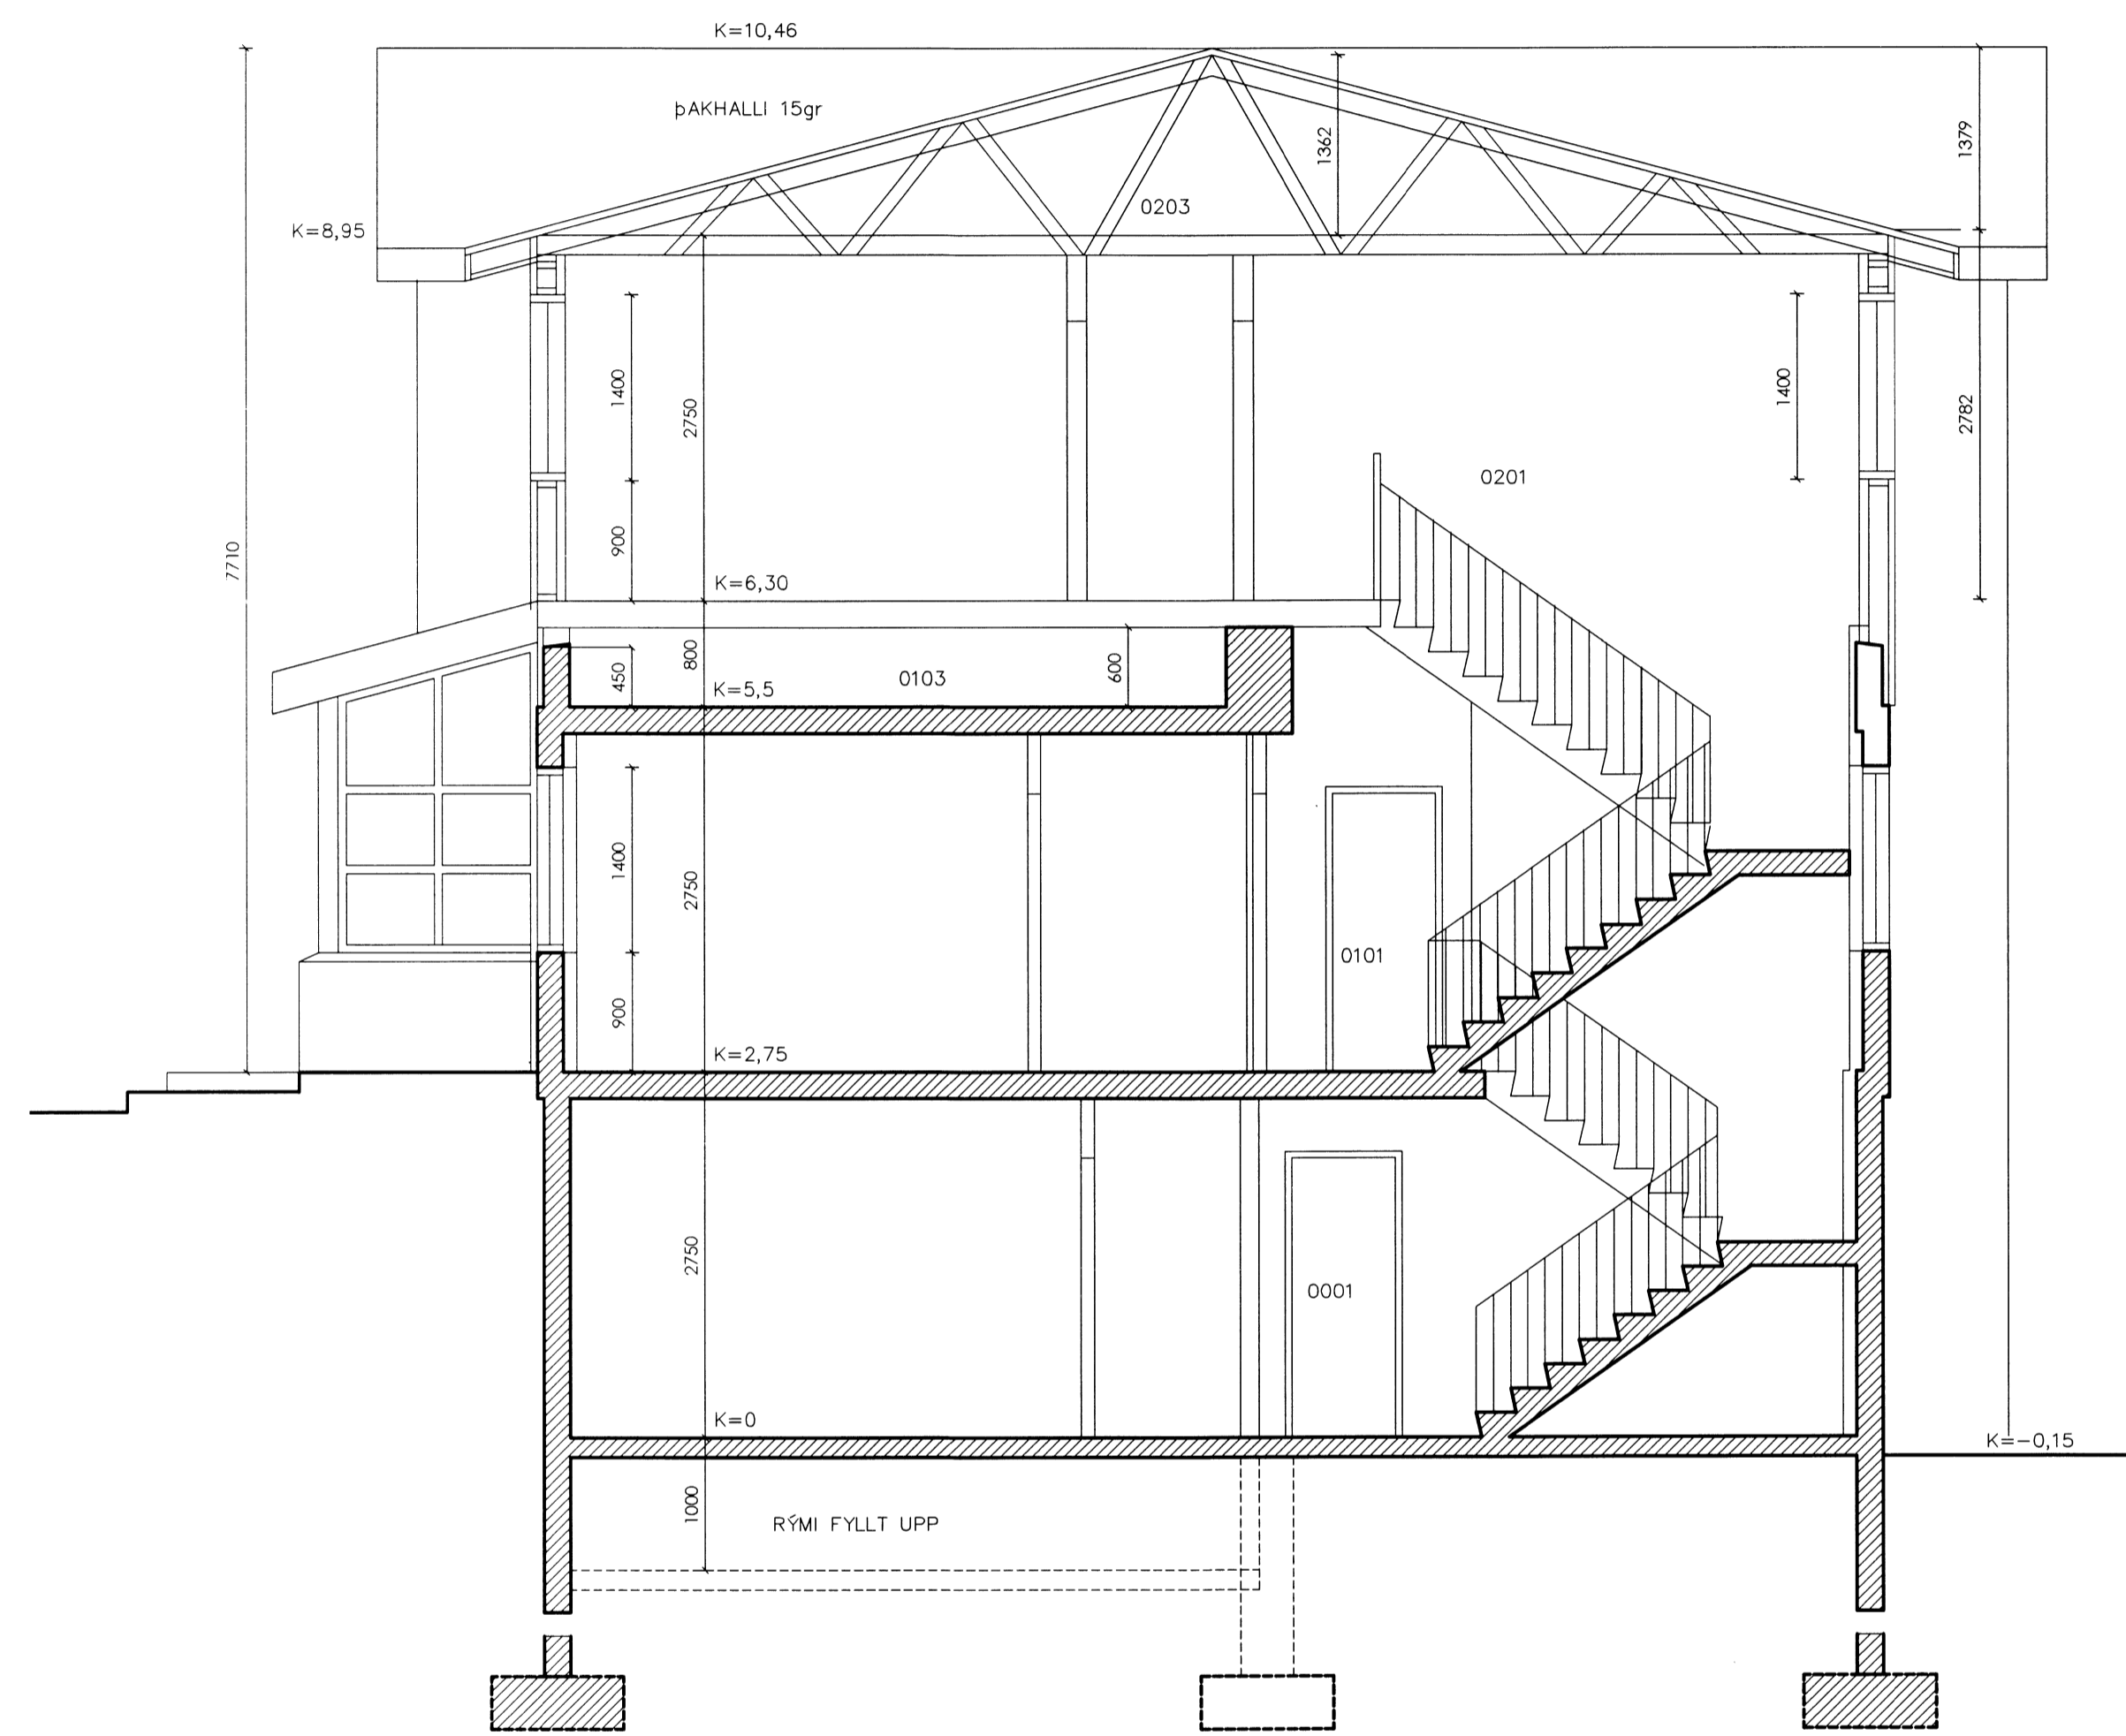


ARK

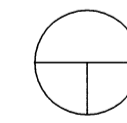

SNID A-A
MKV.1:100

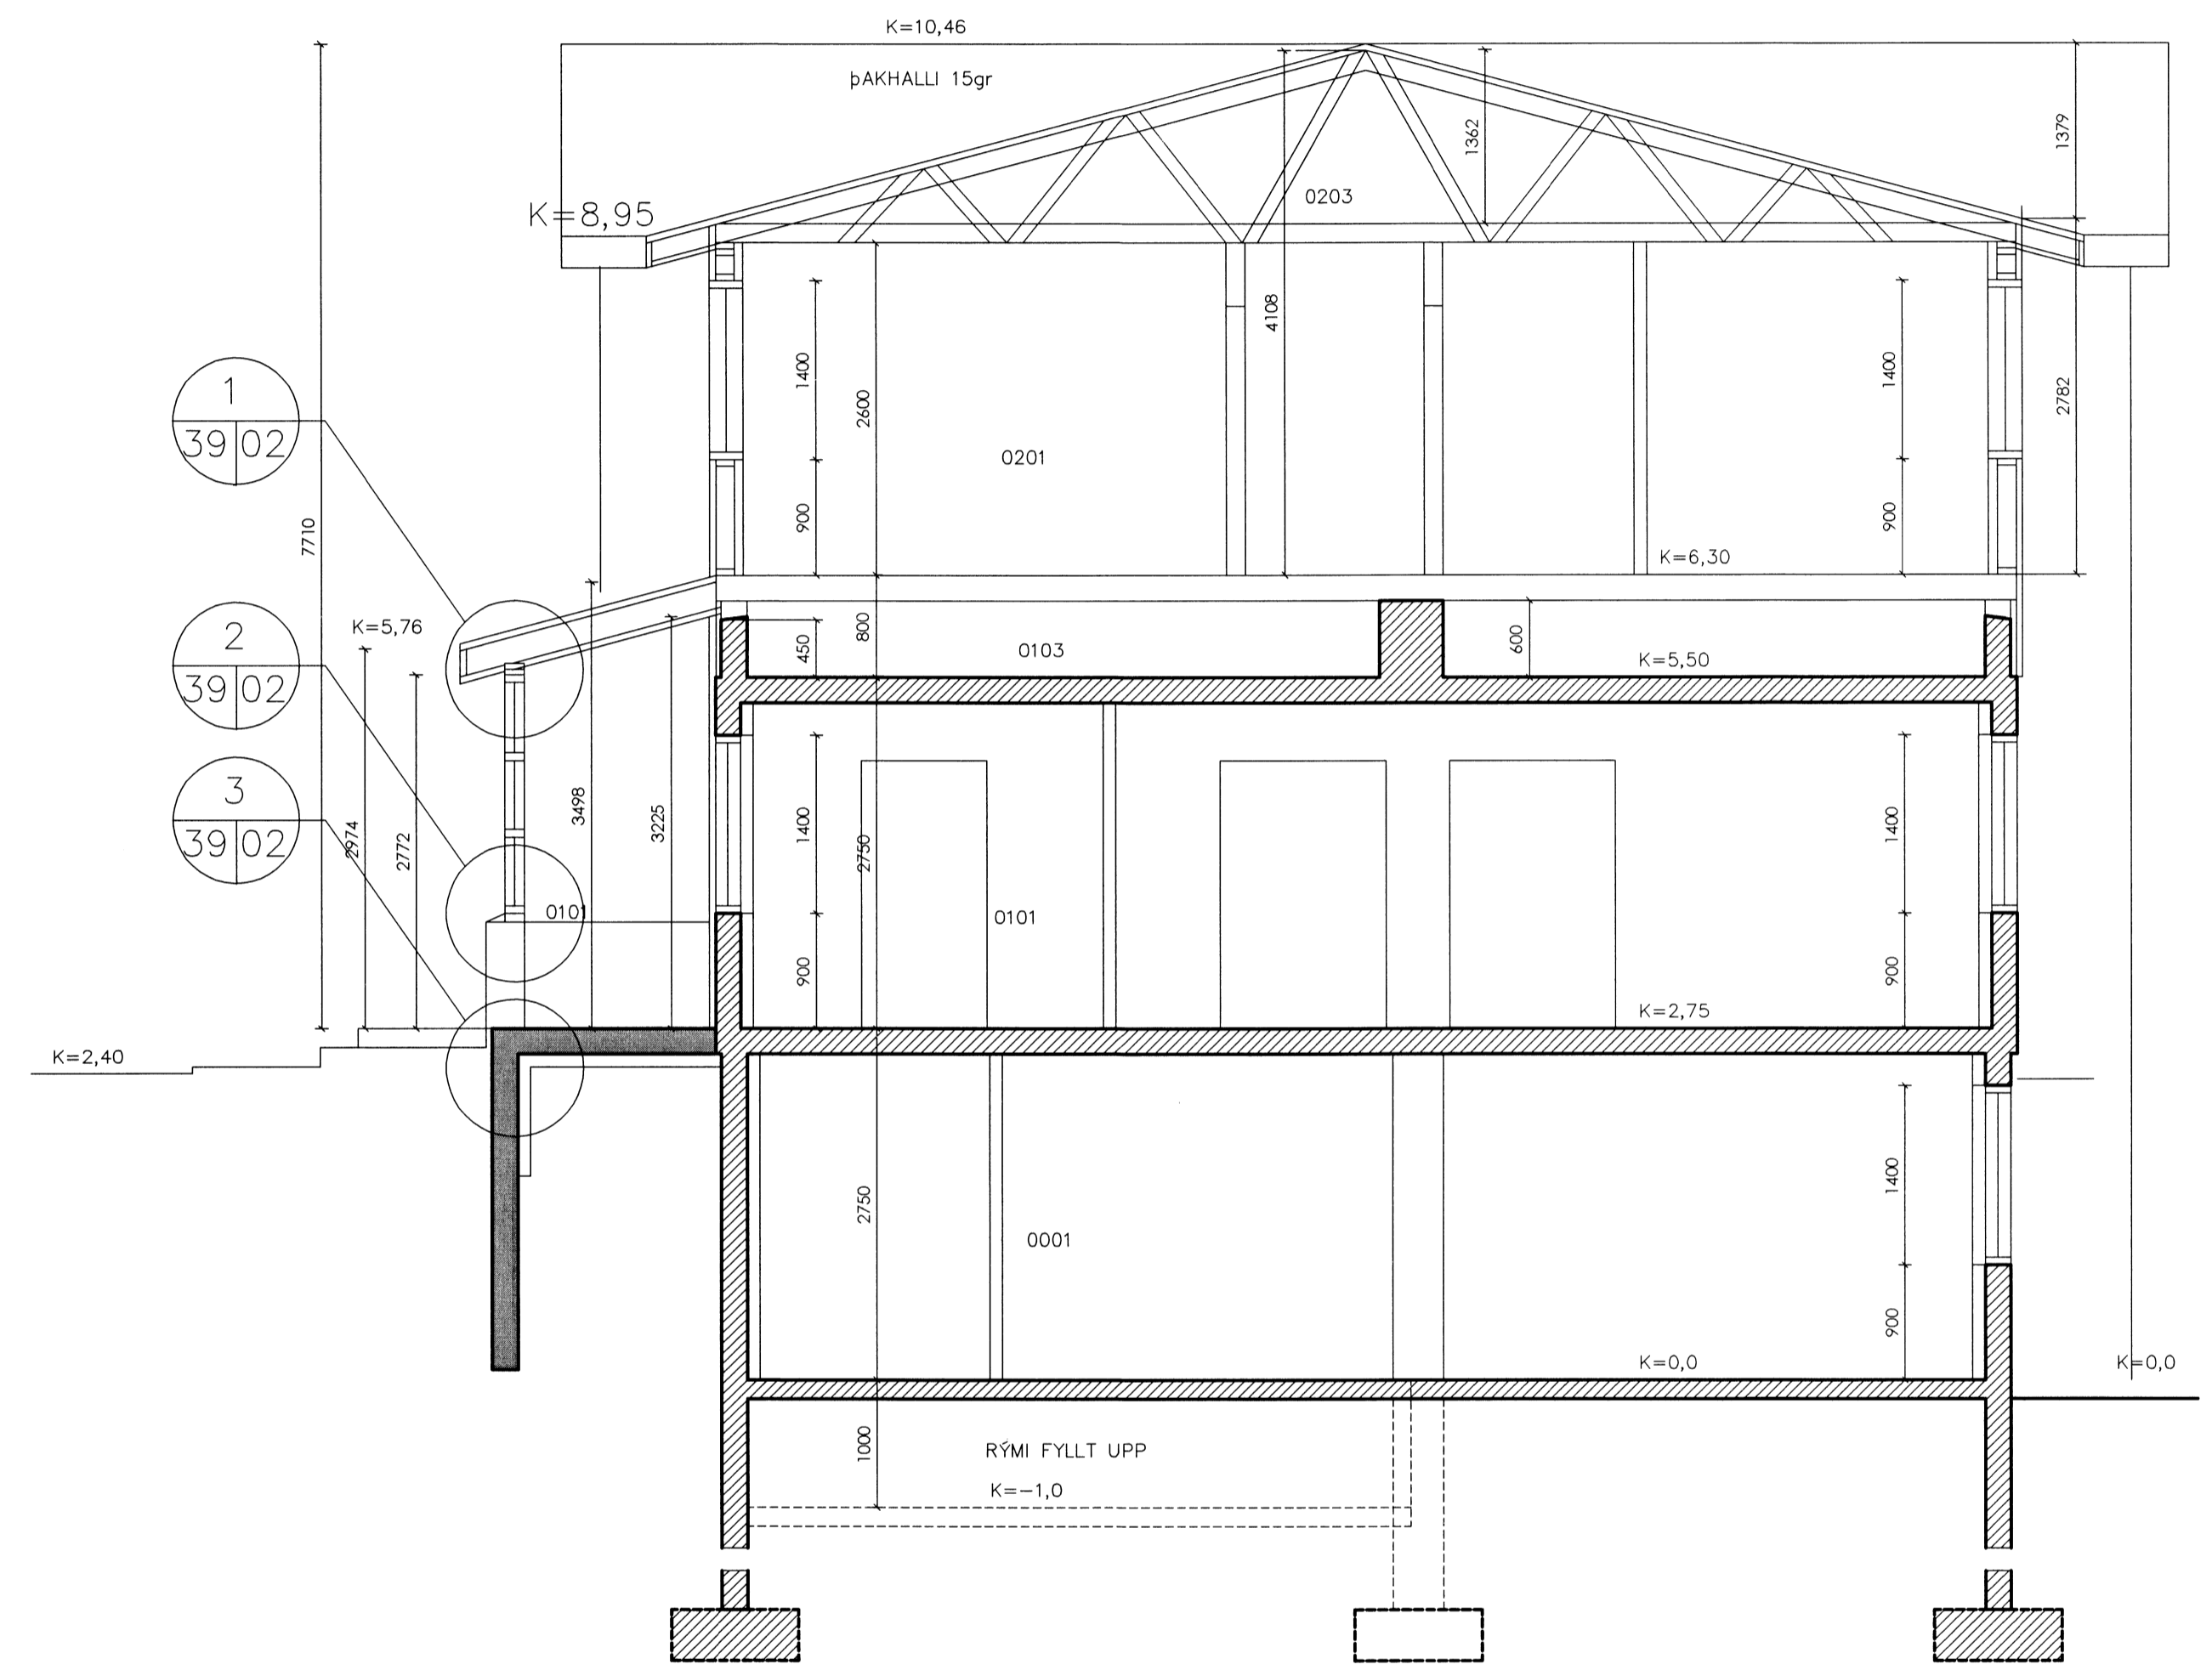

SNID B-B
MKV.1:50

<p>MÁL ERU Í MILLIMETRUM NEMA ANNARS SÉ GETIÐ EF MISRÆMI EÐA MÁLVILLUR FINNST Á TEIKNINGUM BER AÐ TILKYNNNA ÞAD TIL ARKFORM AN TAFAR. ÞESSI TEIKNING FELLUR UNDIR HOFUNDARRETTARLÖG</p>		<p>ARKFORM[®] ARKITEKTASTOFA</p>		<p>www.arkform.is SÍMI 552 1199 NETF. arkform@arkform.is</p>		SKRÁ NR. A-1402-1901	HANNAÐ	GM
		BORGARTÚN 24, 105 REYKJAVÍK				MKV: 1:50	DAGS.	20.3.2015
		VERKHETI DALBRAUT 10				TEIKN NR.	RADNR.	ENDURSK.
		VERKNÚMÉR 1402				20-04	00	0
		ATRIDI SNID A-A OG B-B						
BR HVERJU BREYTT		DAGS:				GUÐJÓN MAGNÚSSON ARKITEKT FAI FSSA KT. 250456-4339		

EG 12