



all

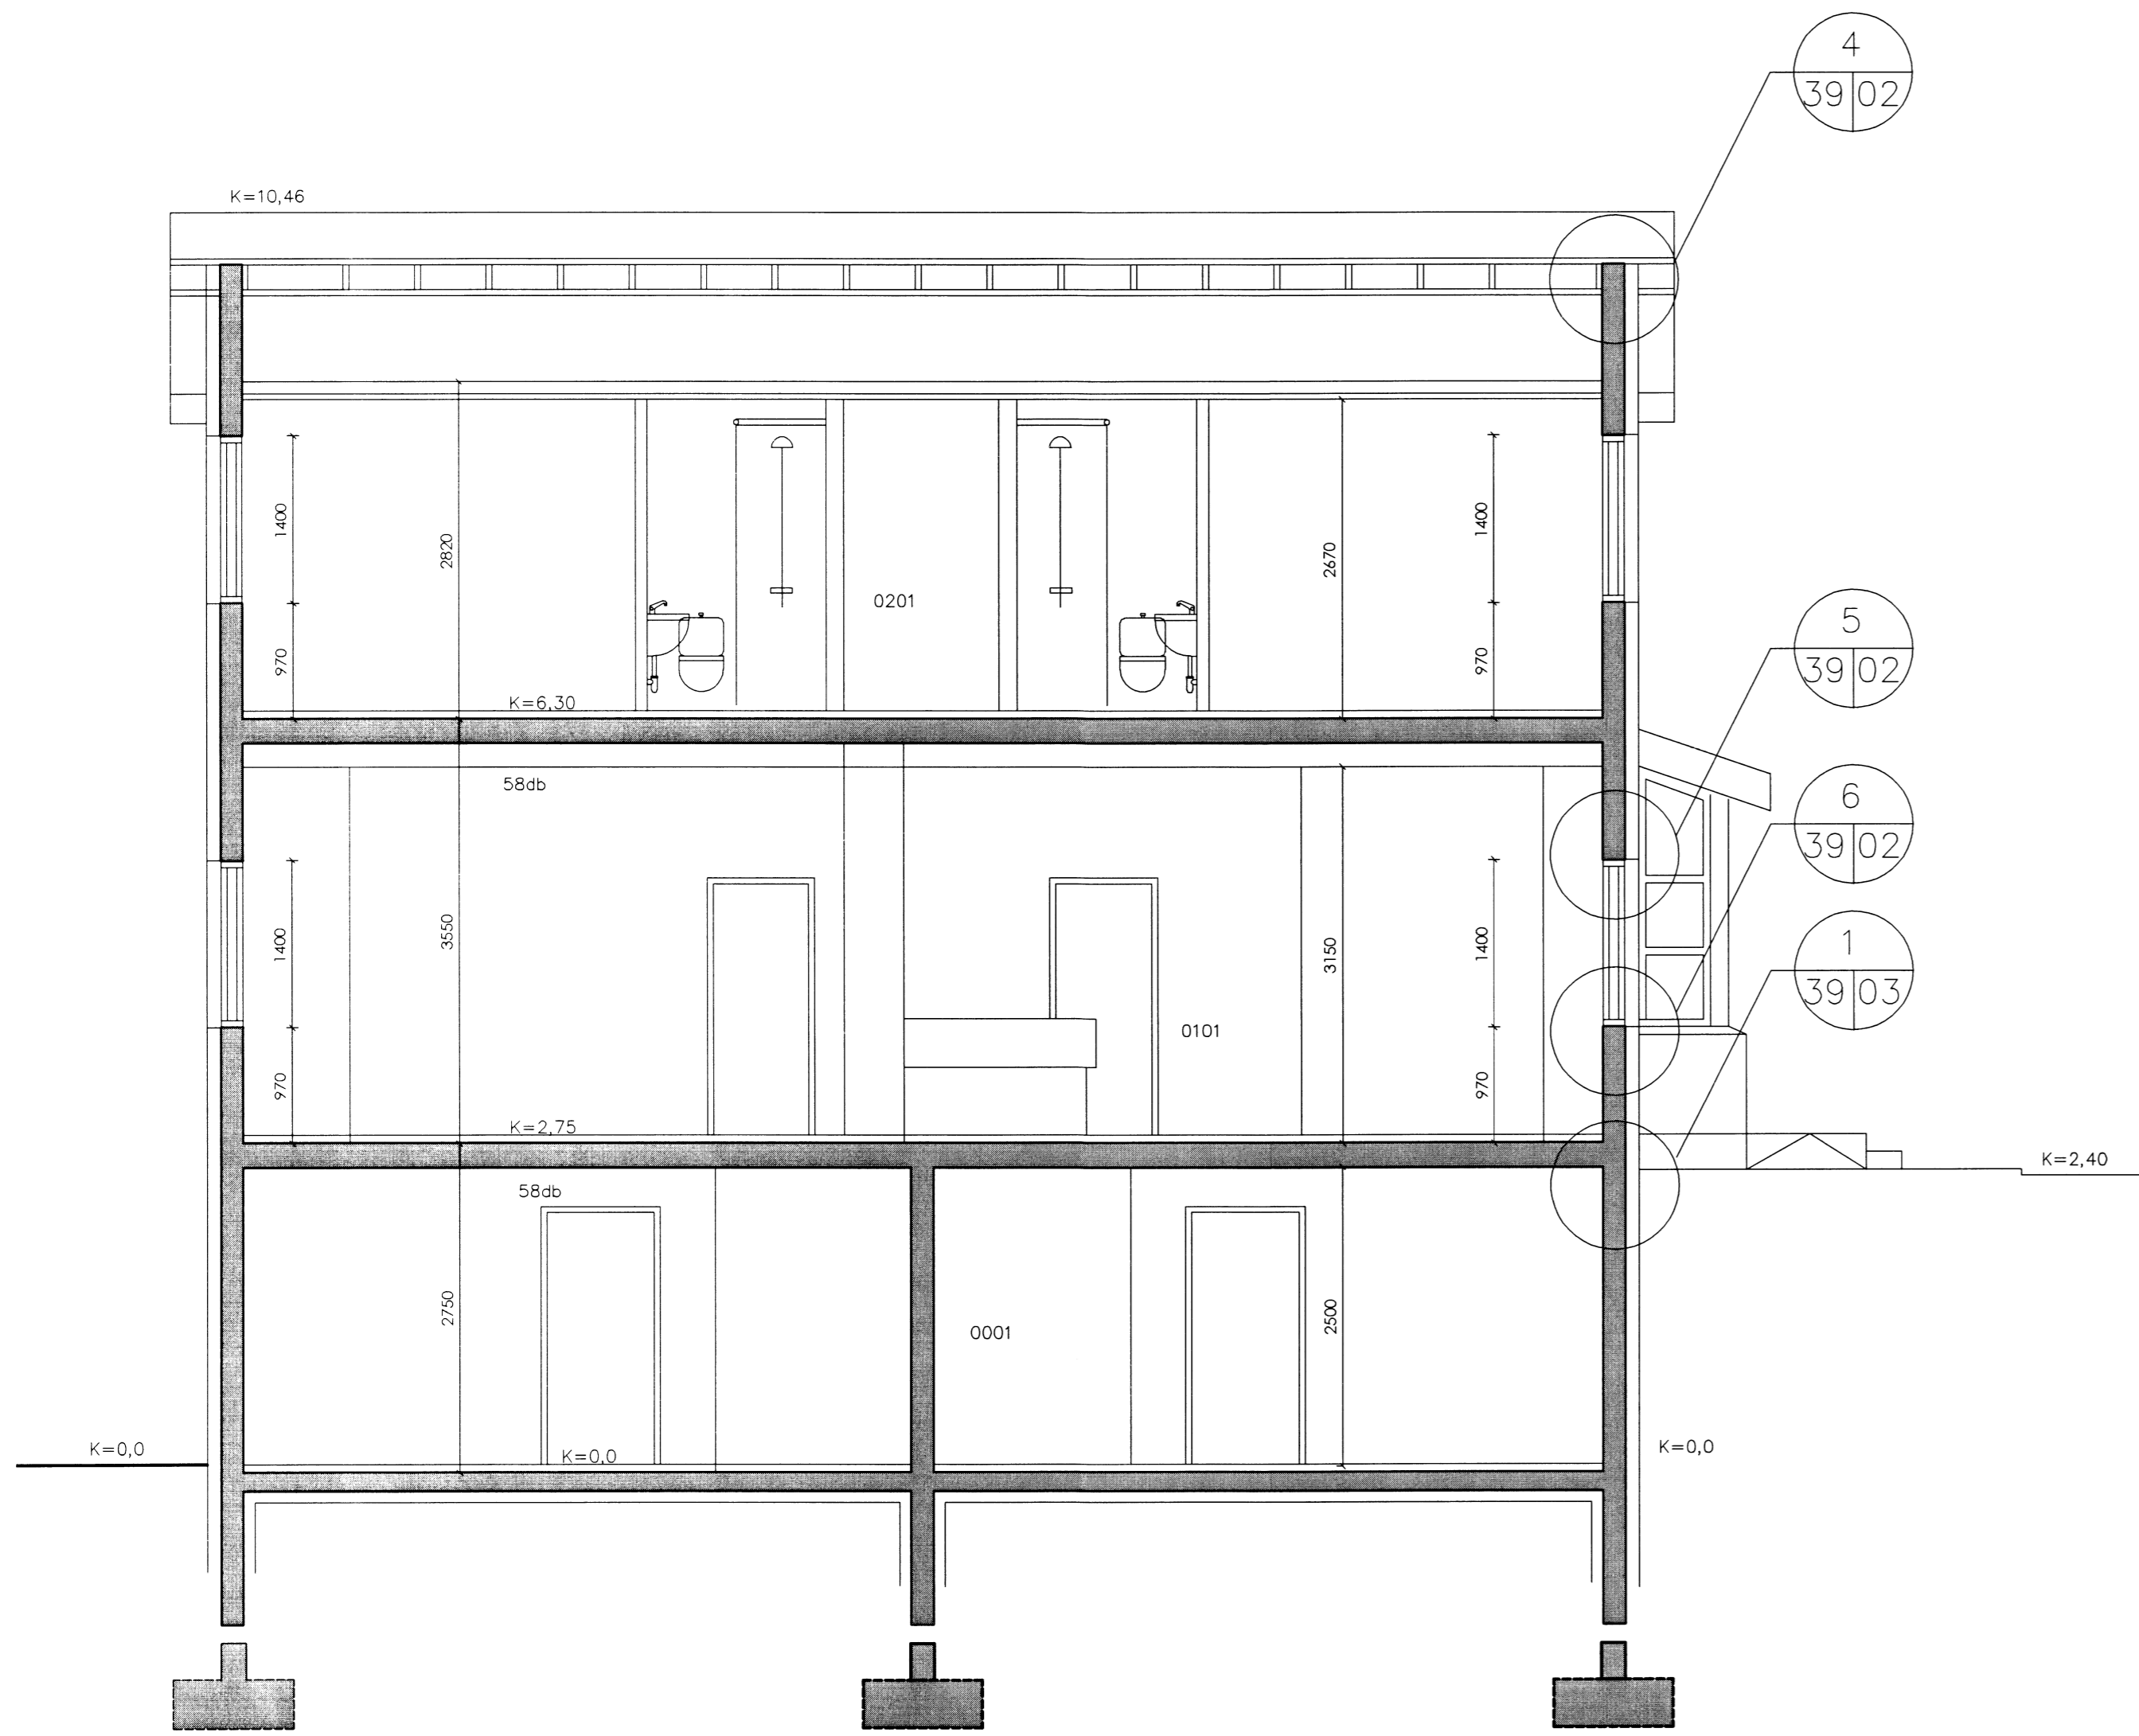

SNID C-C
MKV.1: 50

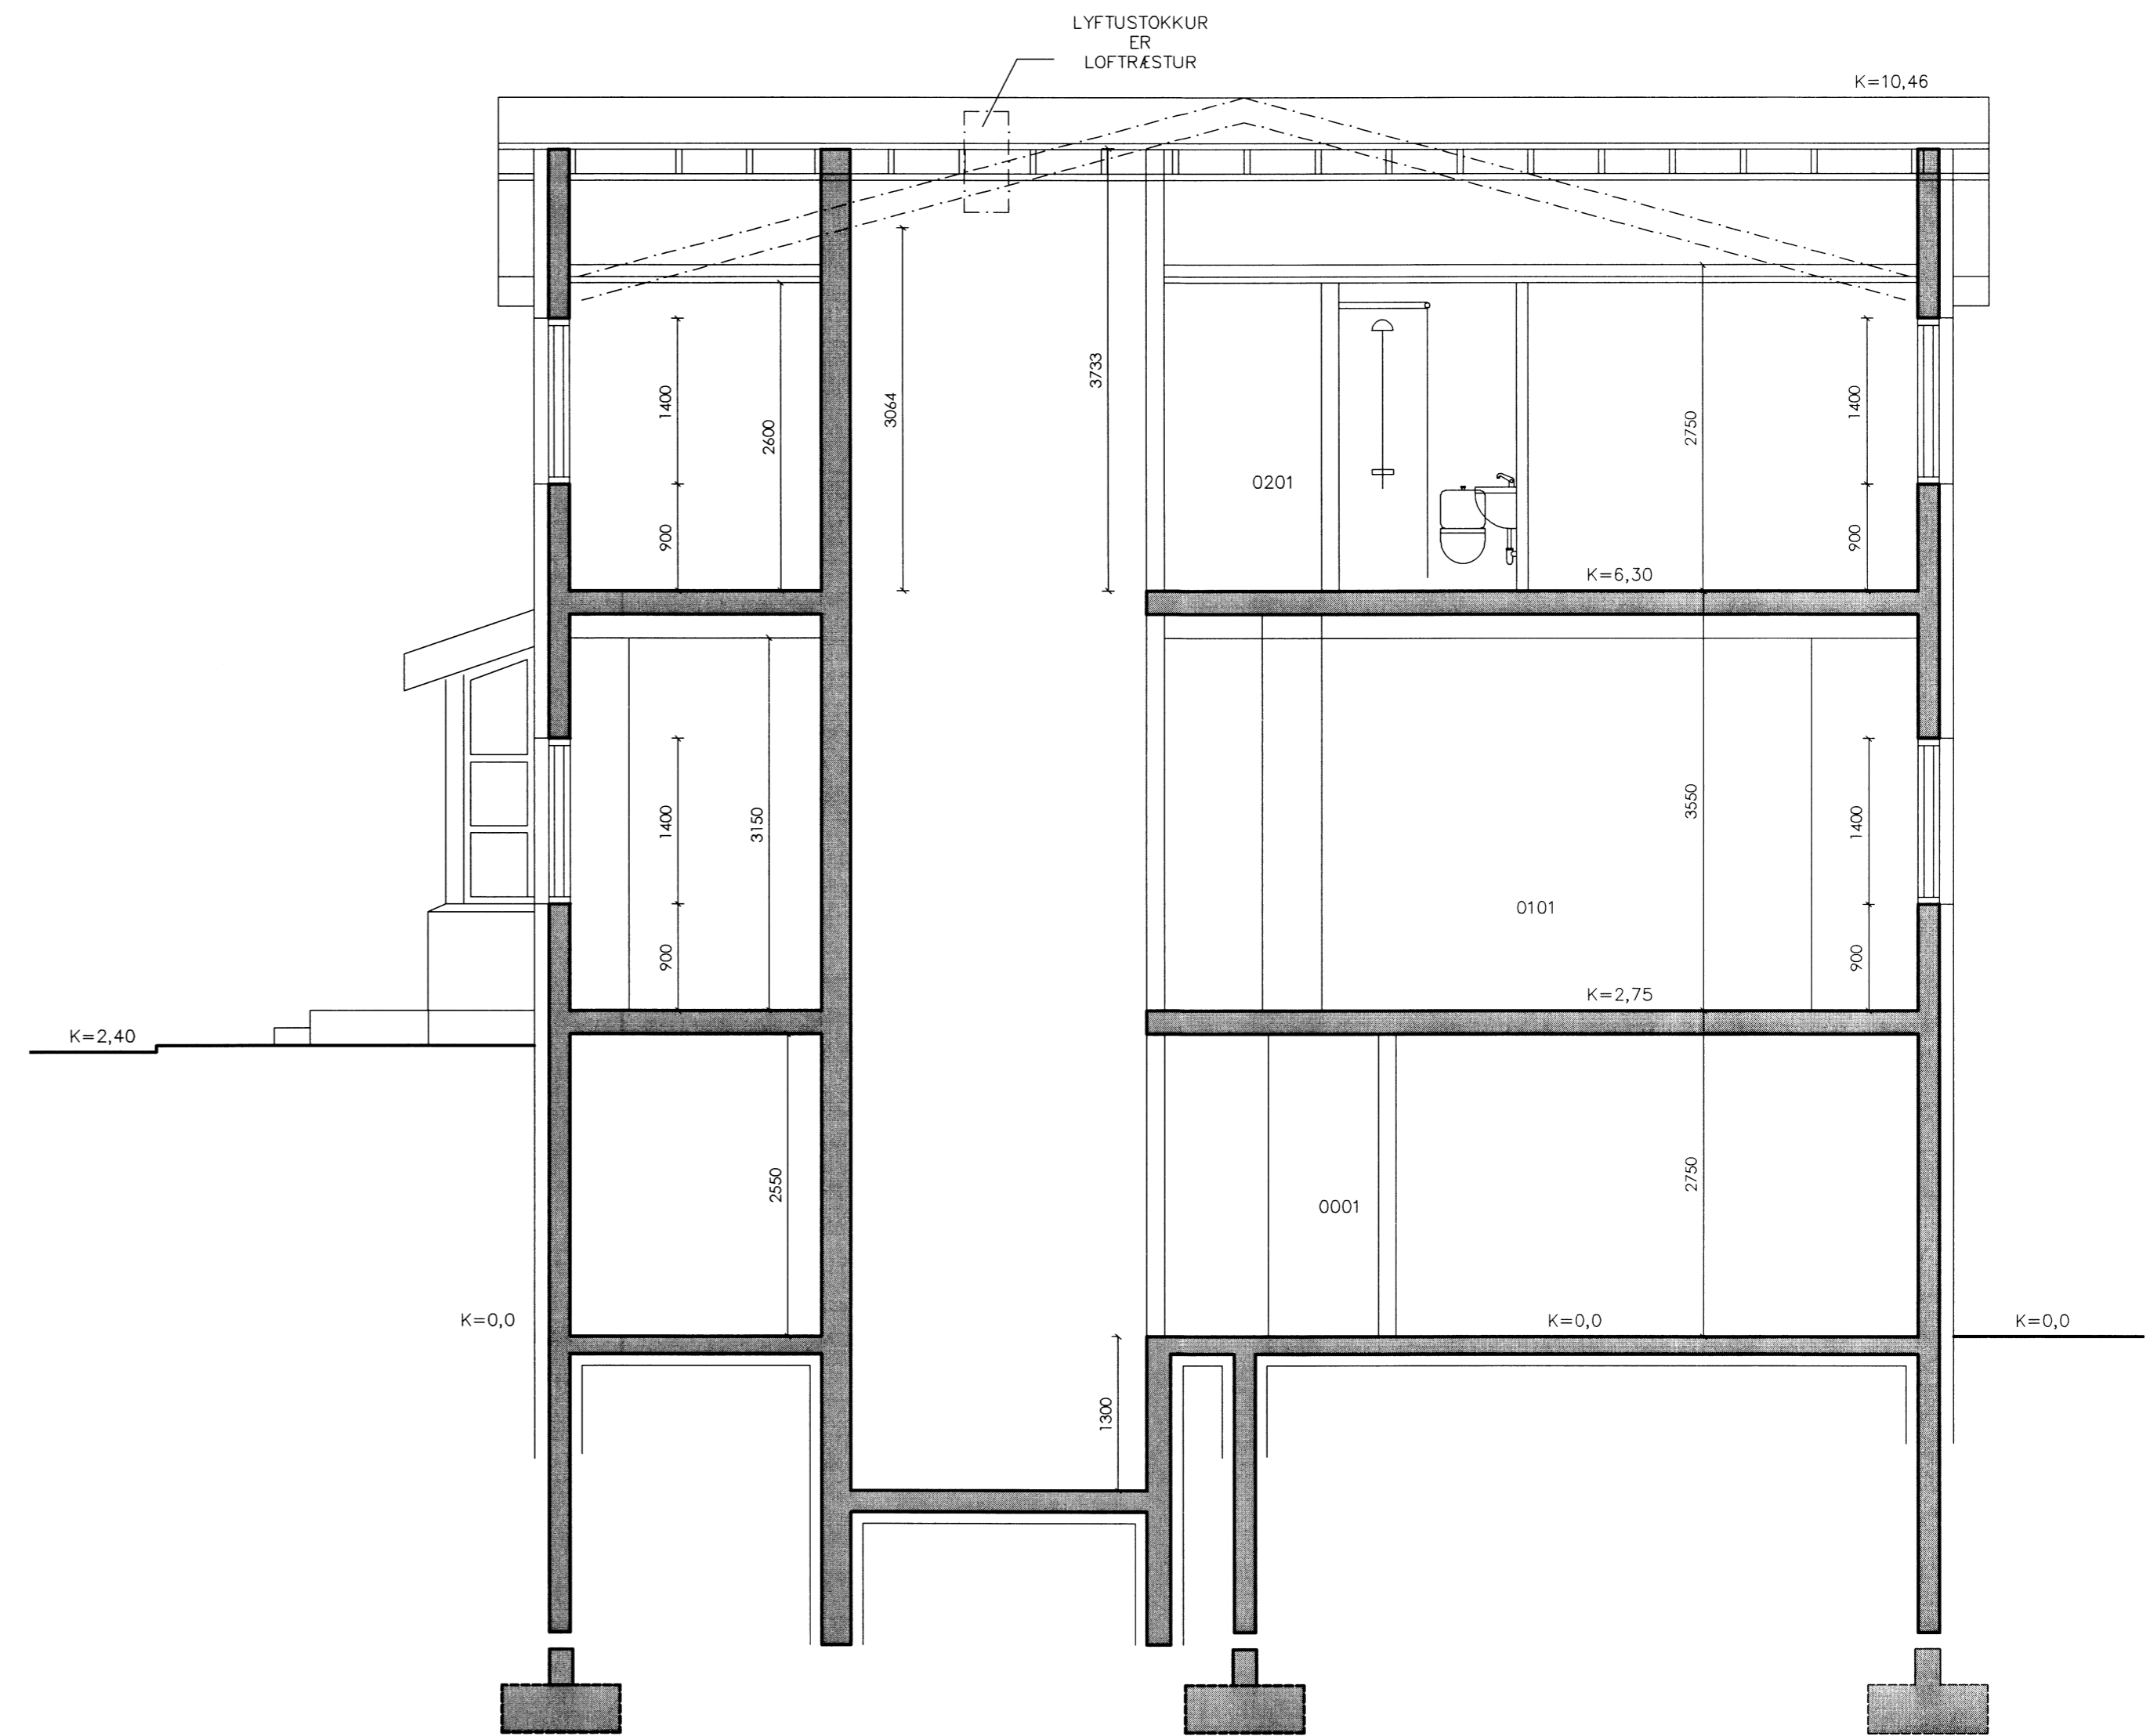

SNID D-D
MKV.1: 50

MÁL ERU Í MILLIMETRUM NEMA ANNARS SÉ GETIÐ EF MISRÆMI EÐA MÁLVILLUR FINNST Á TEIKNINGUM BER AÐ TILKYNNNA ÞAD TIL ARKFORM AN TAFAR. ÞESSI TEIKNING FELLUR UNDIR HÖFUNDARRÉTTARLÖG		ARKFORM [®] ARKITEKTASTOFA		www.arkform.is SÍMI 552 1199 NETF. arkform@arkform.is		SKRÁ NR. A-1402-1901	HANNAD	GM
BORGARTÚN 24, 105 REYKJAVÍK		VERKHEITI		VERKNÚMÉR		MKV: 1:50	DAGS: 20.3.2015	
		DALBRAUT 10		1402		TEIKN NR.	RÁÐNR.	ENDURSK.
		SNID C-C				20-05	00	0
BR HVERJU BREYTT		DAGS:				GUDJÓN MAGNÚSSON ARKITEKT FAI FSSA KT. 250456-4339		

04/3