

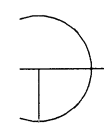
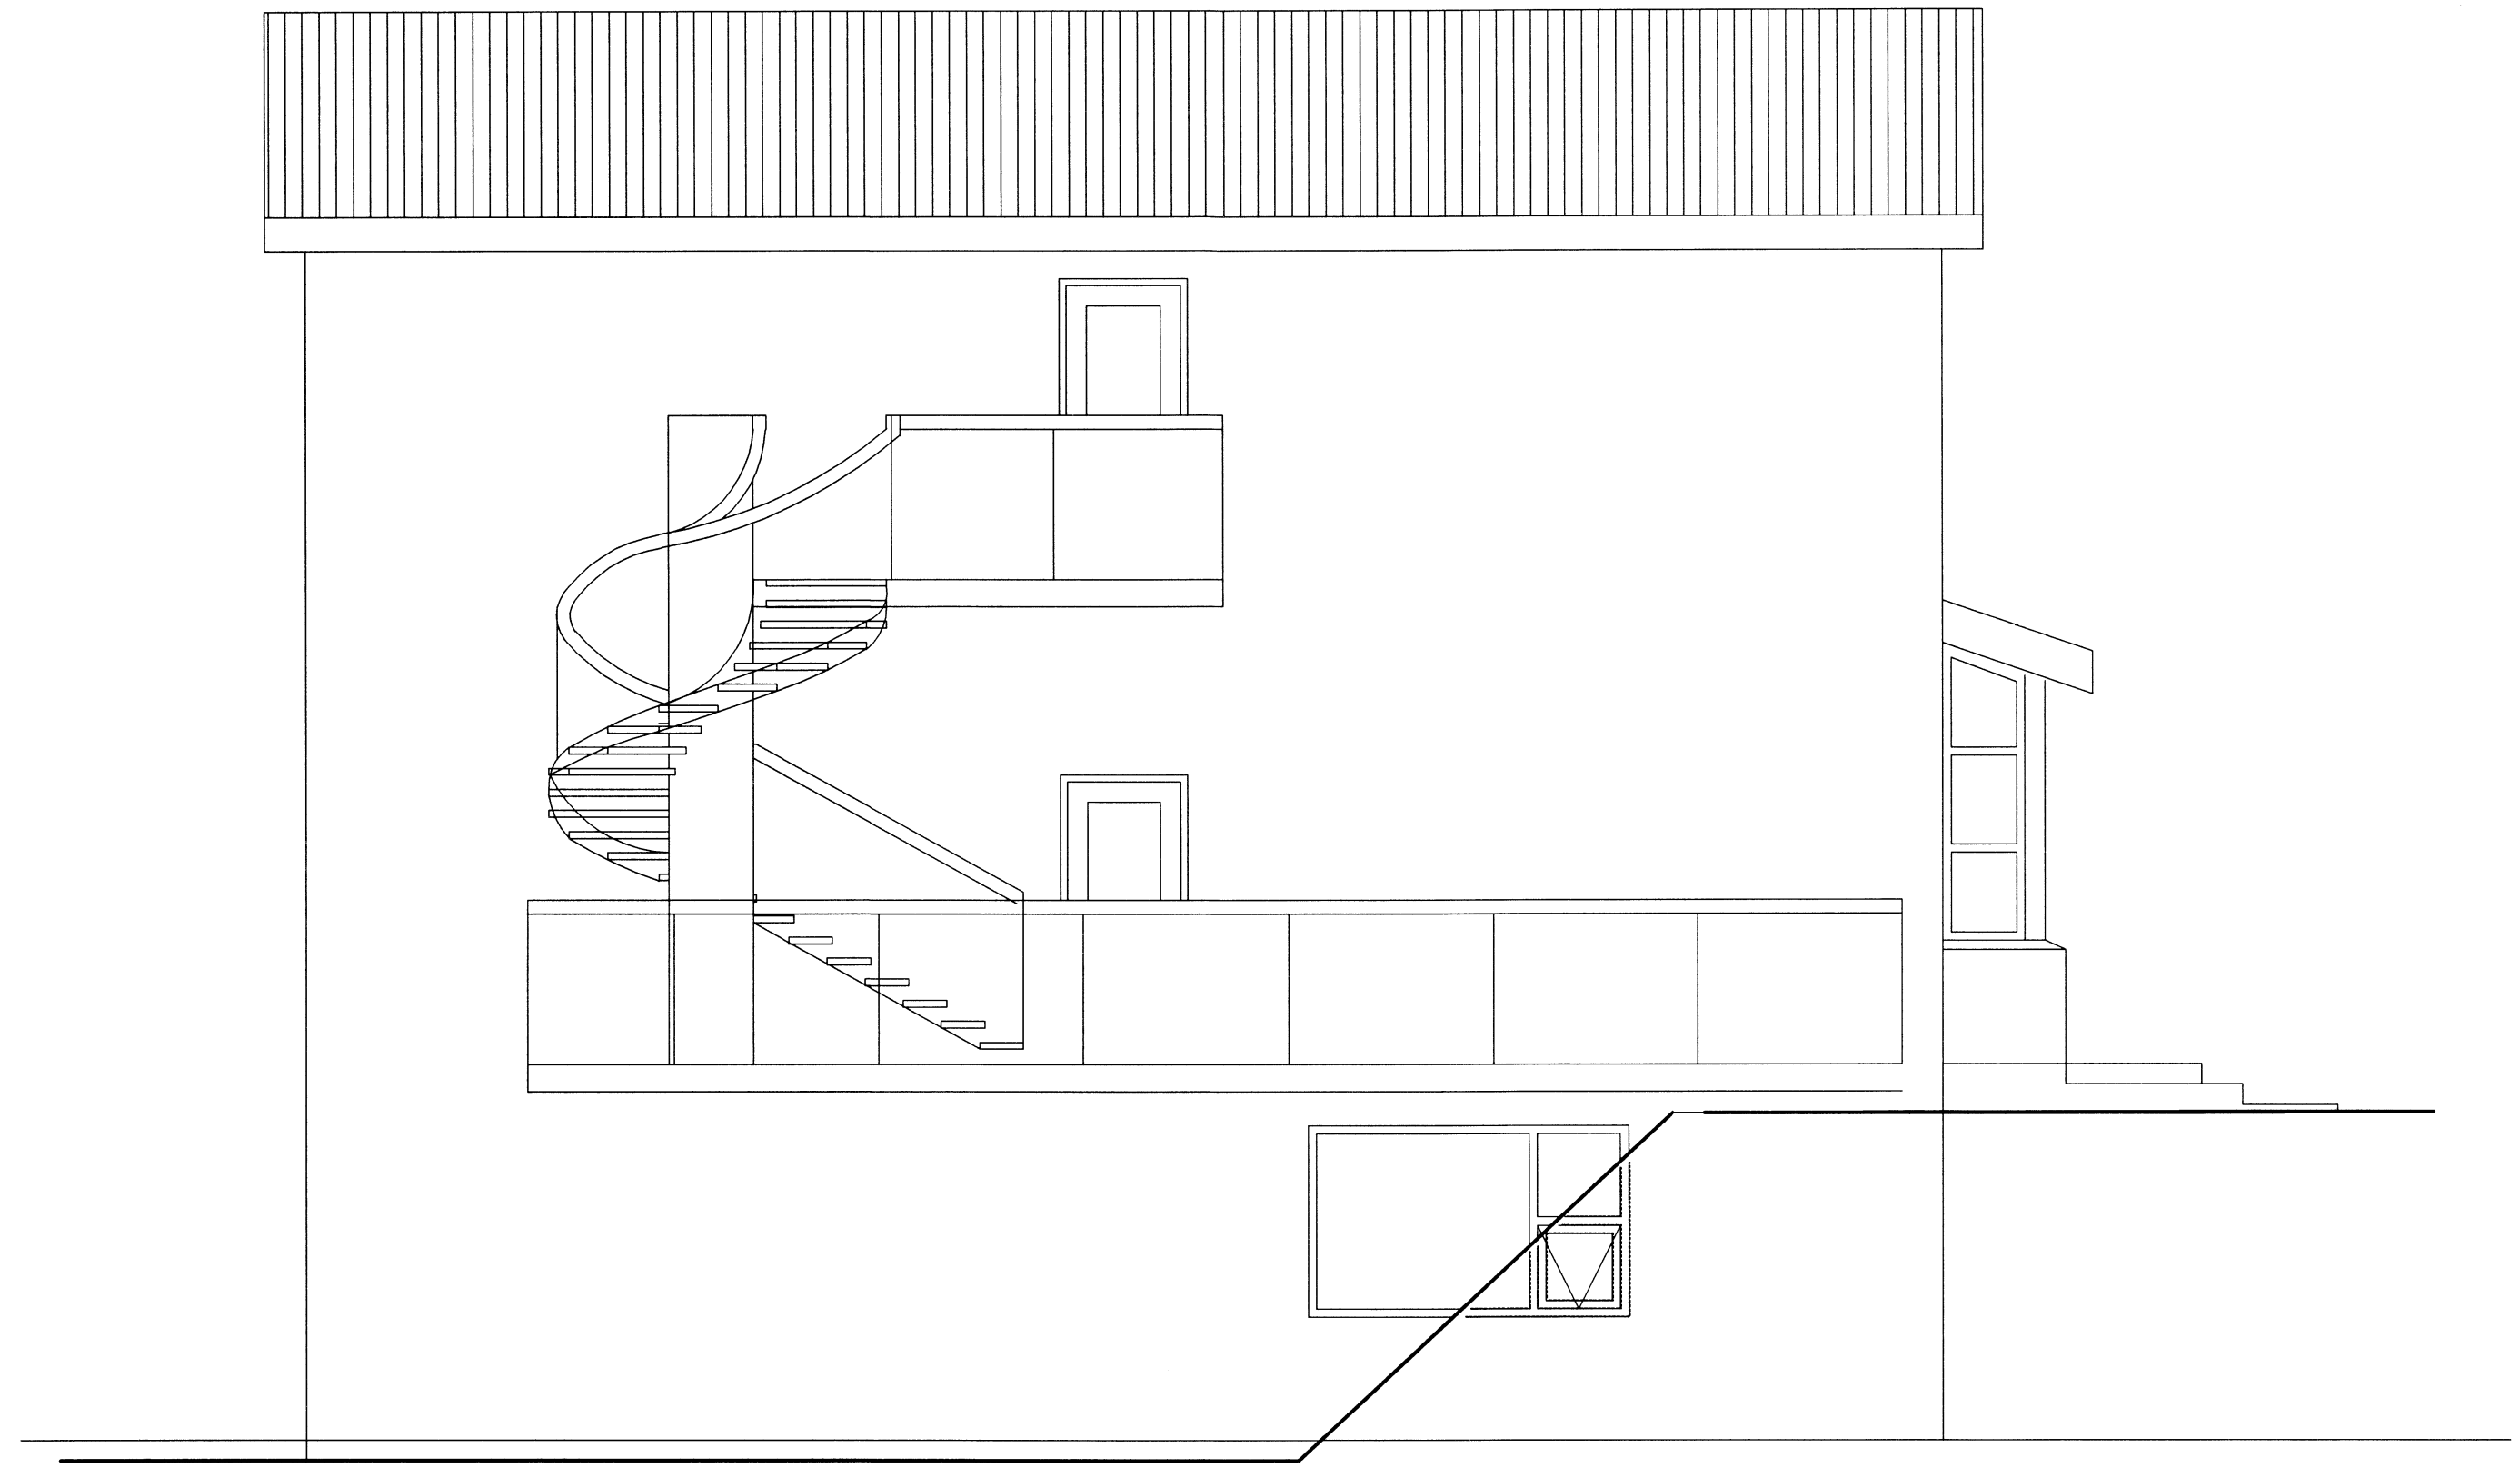


all

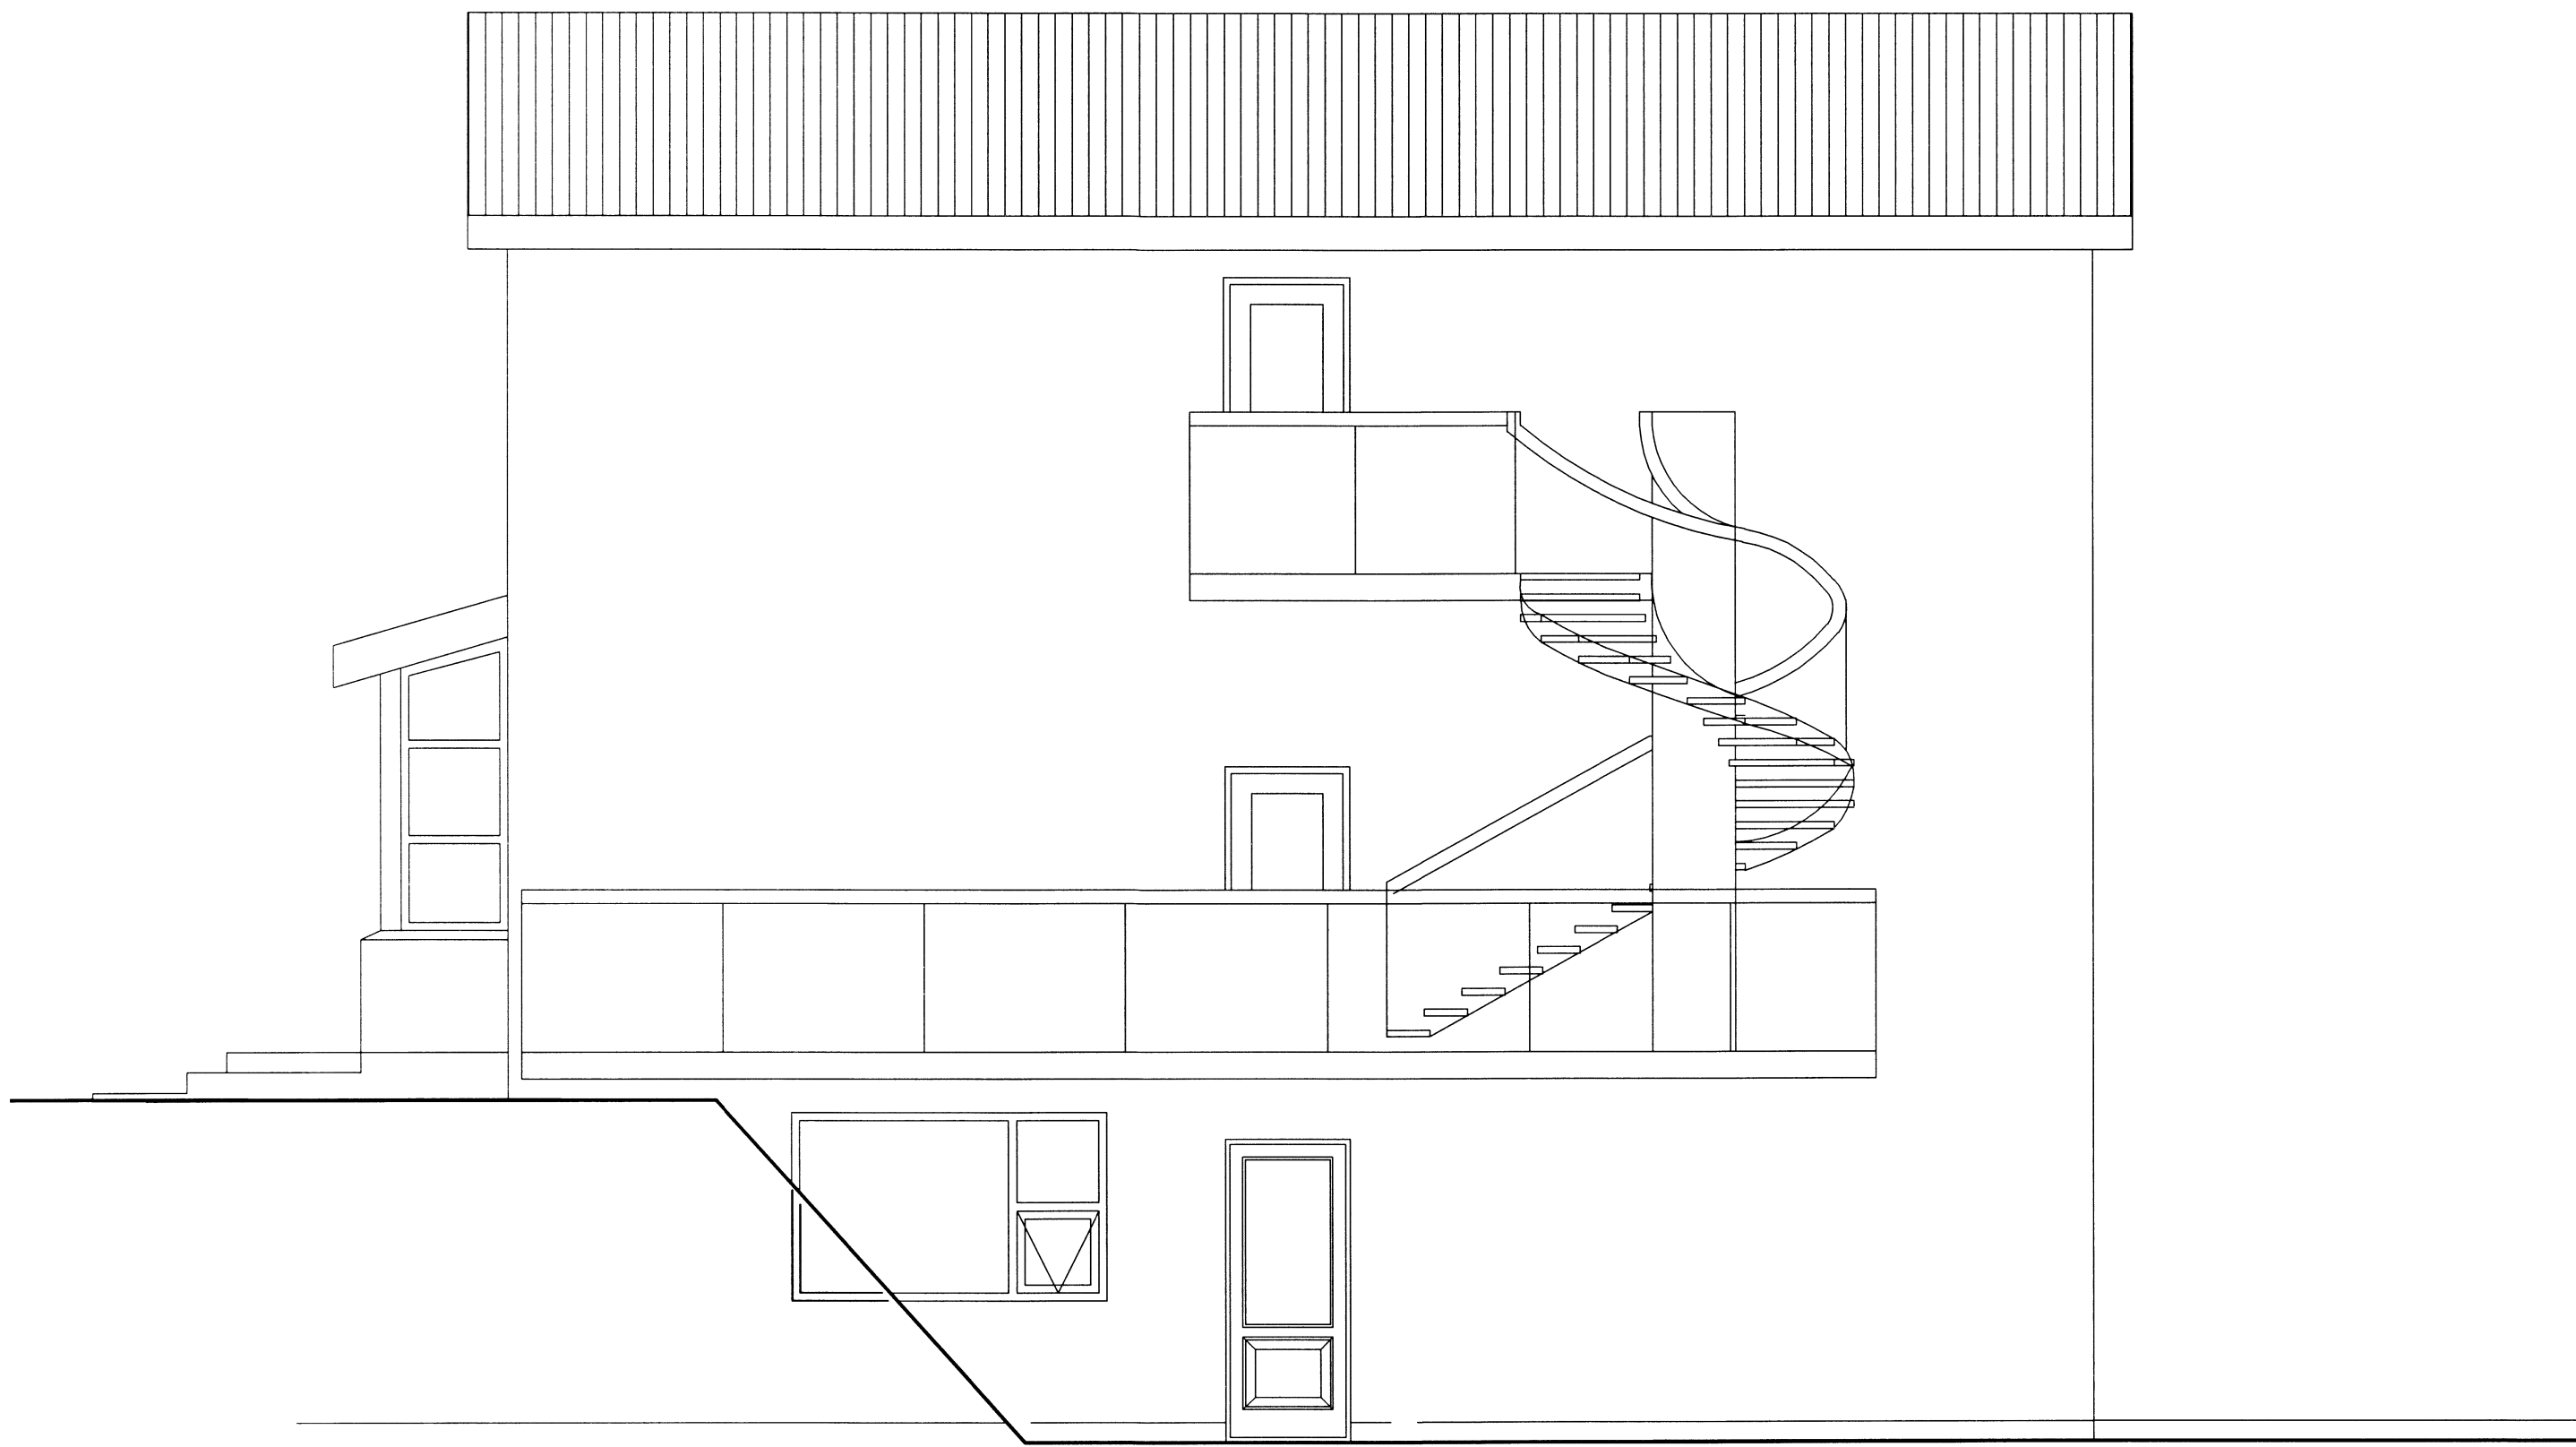

ÚTLIT VESTUR  
MKV.1: 100

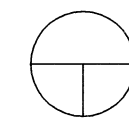

ÚTLIT AUSTUR  
MKV.1: 50

MÁL ERU Í MILLIMETNUM NEMA ANNARS SÉ GETIÐ  
EF MISRÆMI EDA MÁLVILLUR FINNAST Á TEIKNINGUM  
BER AÐ TILKYNNNA ÞAÐ TIL ARKFORM AN TAFAR.  
ÞESSI TEIKNING FELLUR UNDIR HÖFUNDARRETTARLÖG



www.arkform.is  
Sími 552 1199  
NETF. arkform@arkform.is

SKRÁ NR. A-1402-1901 HANNAÐ GM  
MKV: 1:50 DAGS. 20.3.2015

BORGARTÚN 24, 105 REYKJAVÍK  
VERKHEITI  
**DALBRAUT 10**  
VERKNÚMÉR  
**1402**

TEIKN NR. **20-07** RÁÐNR. **00** ENDURSK. **0**

ATRÍÐI  
**ÚTLIT AUSTUR OG VESTUR**

GUÐJÓN MAGNÚSSON ARKITEKT FÁI FSSA KT. 250456-4339

BR HVERJU BREYTT DAGS:

6915.