
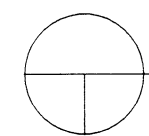
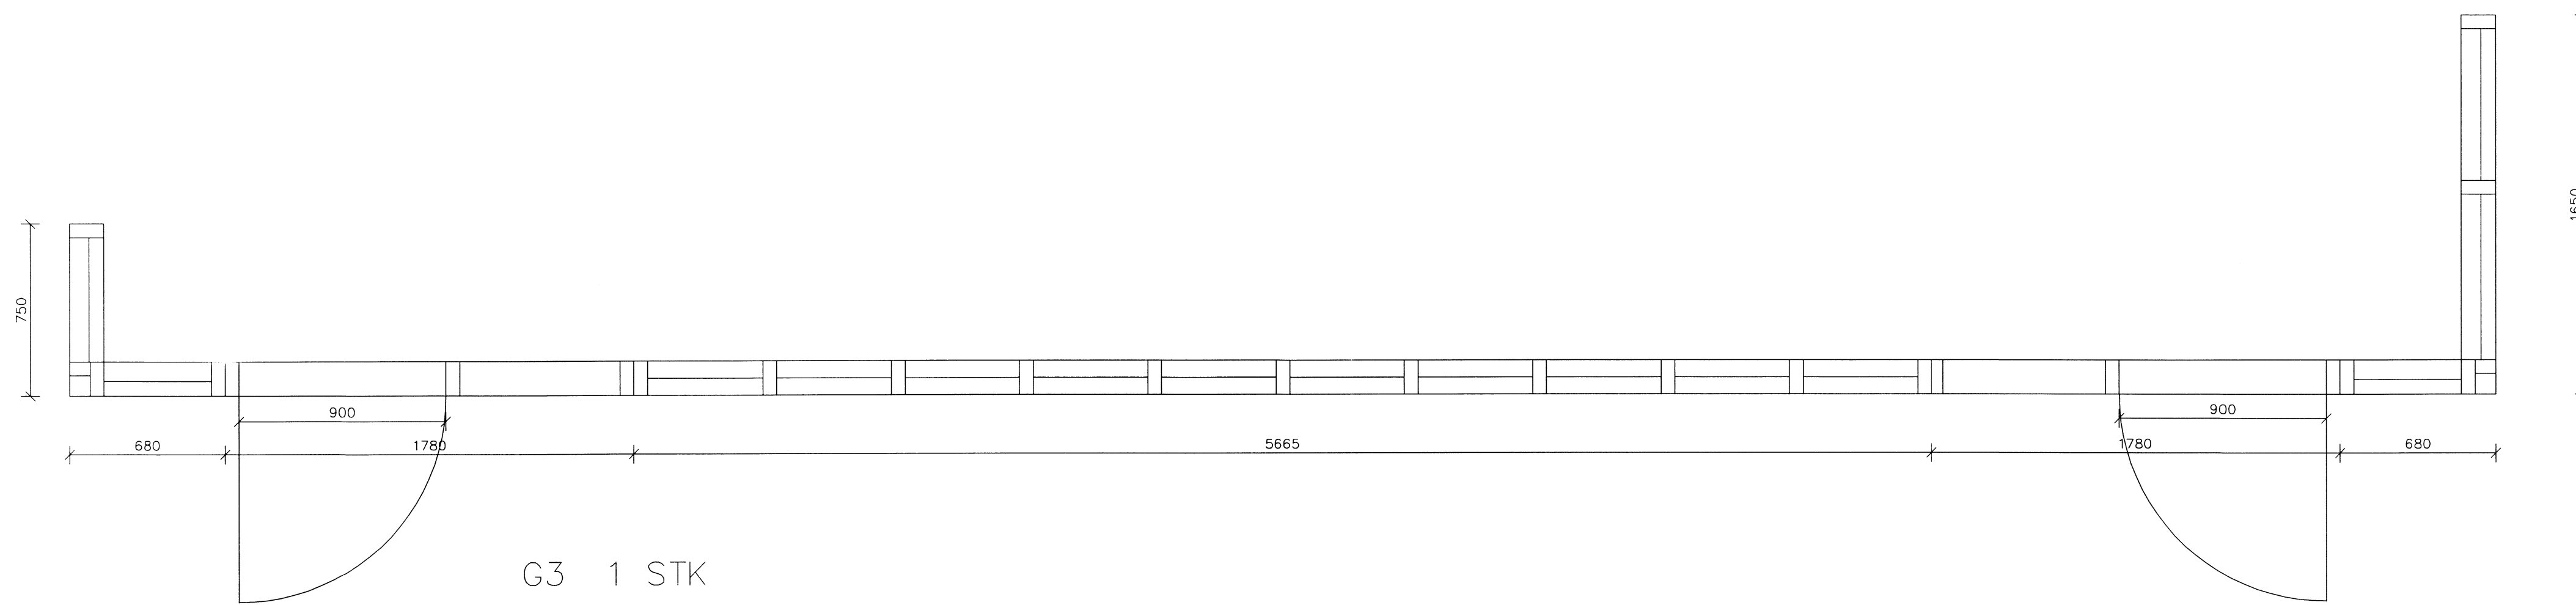
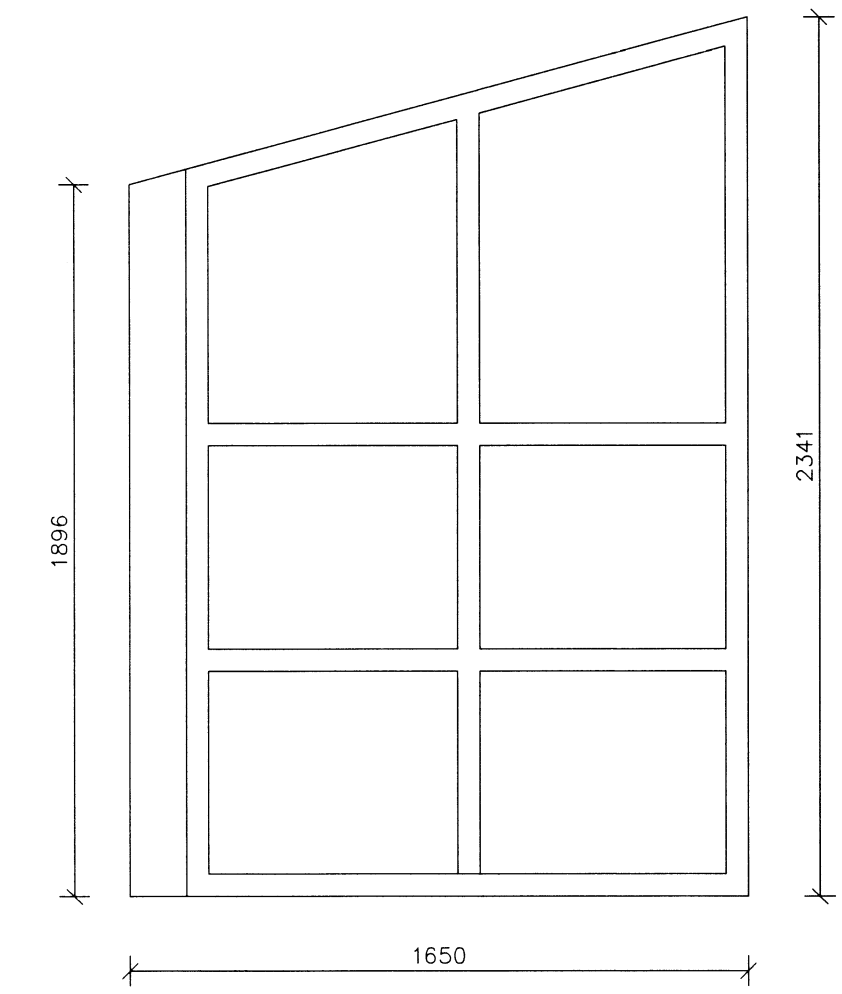
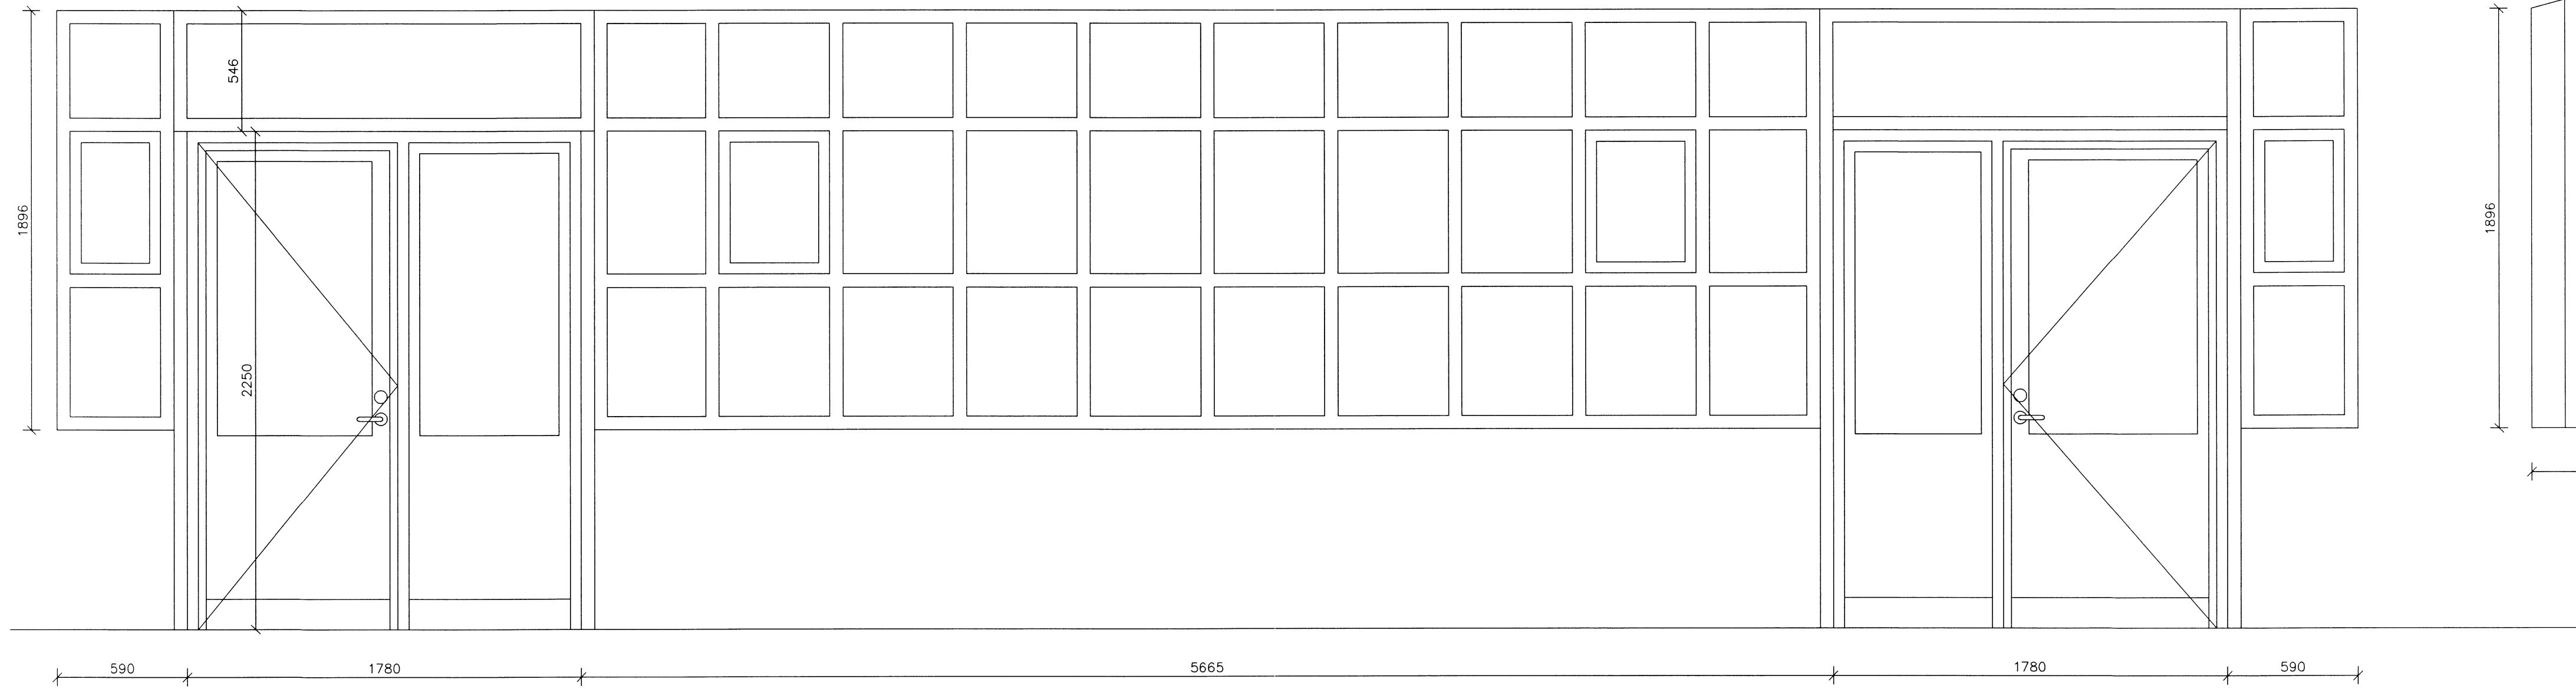


Öll

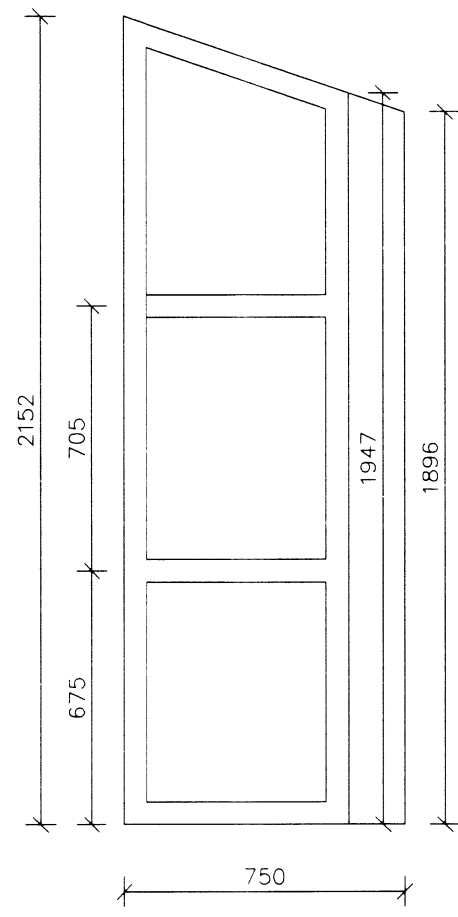

GLUGGI OG HURÐAR Á FRAMHLID
MKV. 1:20

ÖLL GLUGGAMÁL TAKIST Á STAÐNUM ÁÐUR EN SMÍÐI HEFST

MÁL ERU Í MILLIMETRUM NEMA ANNARS SÉ GETID EF MISRÆMI EDA MÁLVILLUR FINNST Á TEIKNINGUM BER AÐ TILKYNNNA ÞAÐ TIL ARKFORM ÁN TAFAR. ÞESSI TEIKNING FELLUR UNDIR HÖFUNDARRETTARLÖG		 www.arkform.is SÍMI 552 1199 NETF. arkform@arkform.is		SKRÁ NR. A-1402-1901	HANNAB	GM
		BORGARTÚN 24, 105 REYKJAVÍK		MKV. 1:20	DAGS.	20.3.2015
		VERKHEITI DALBRAUT 10		TEIKN NR.	RADNR.	ENDURSK.
		VERKNÚMER 1402		31-02		00 0
		ATRÍÐI ÚTIHURÐIR OG GLUGGAR				
BR HVERJU BREYTT		DAGS.		GUBJÓN MAGNÚSSON ARKITEKT FÁÍ FSSA KT. 250456-4339		

6918