



AK

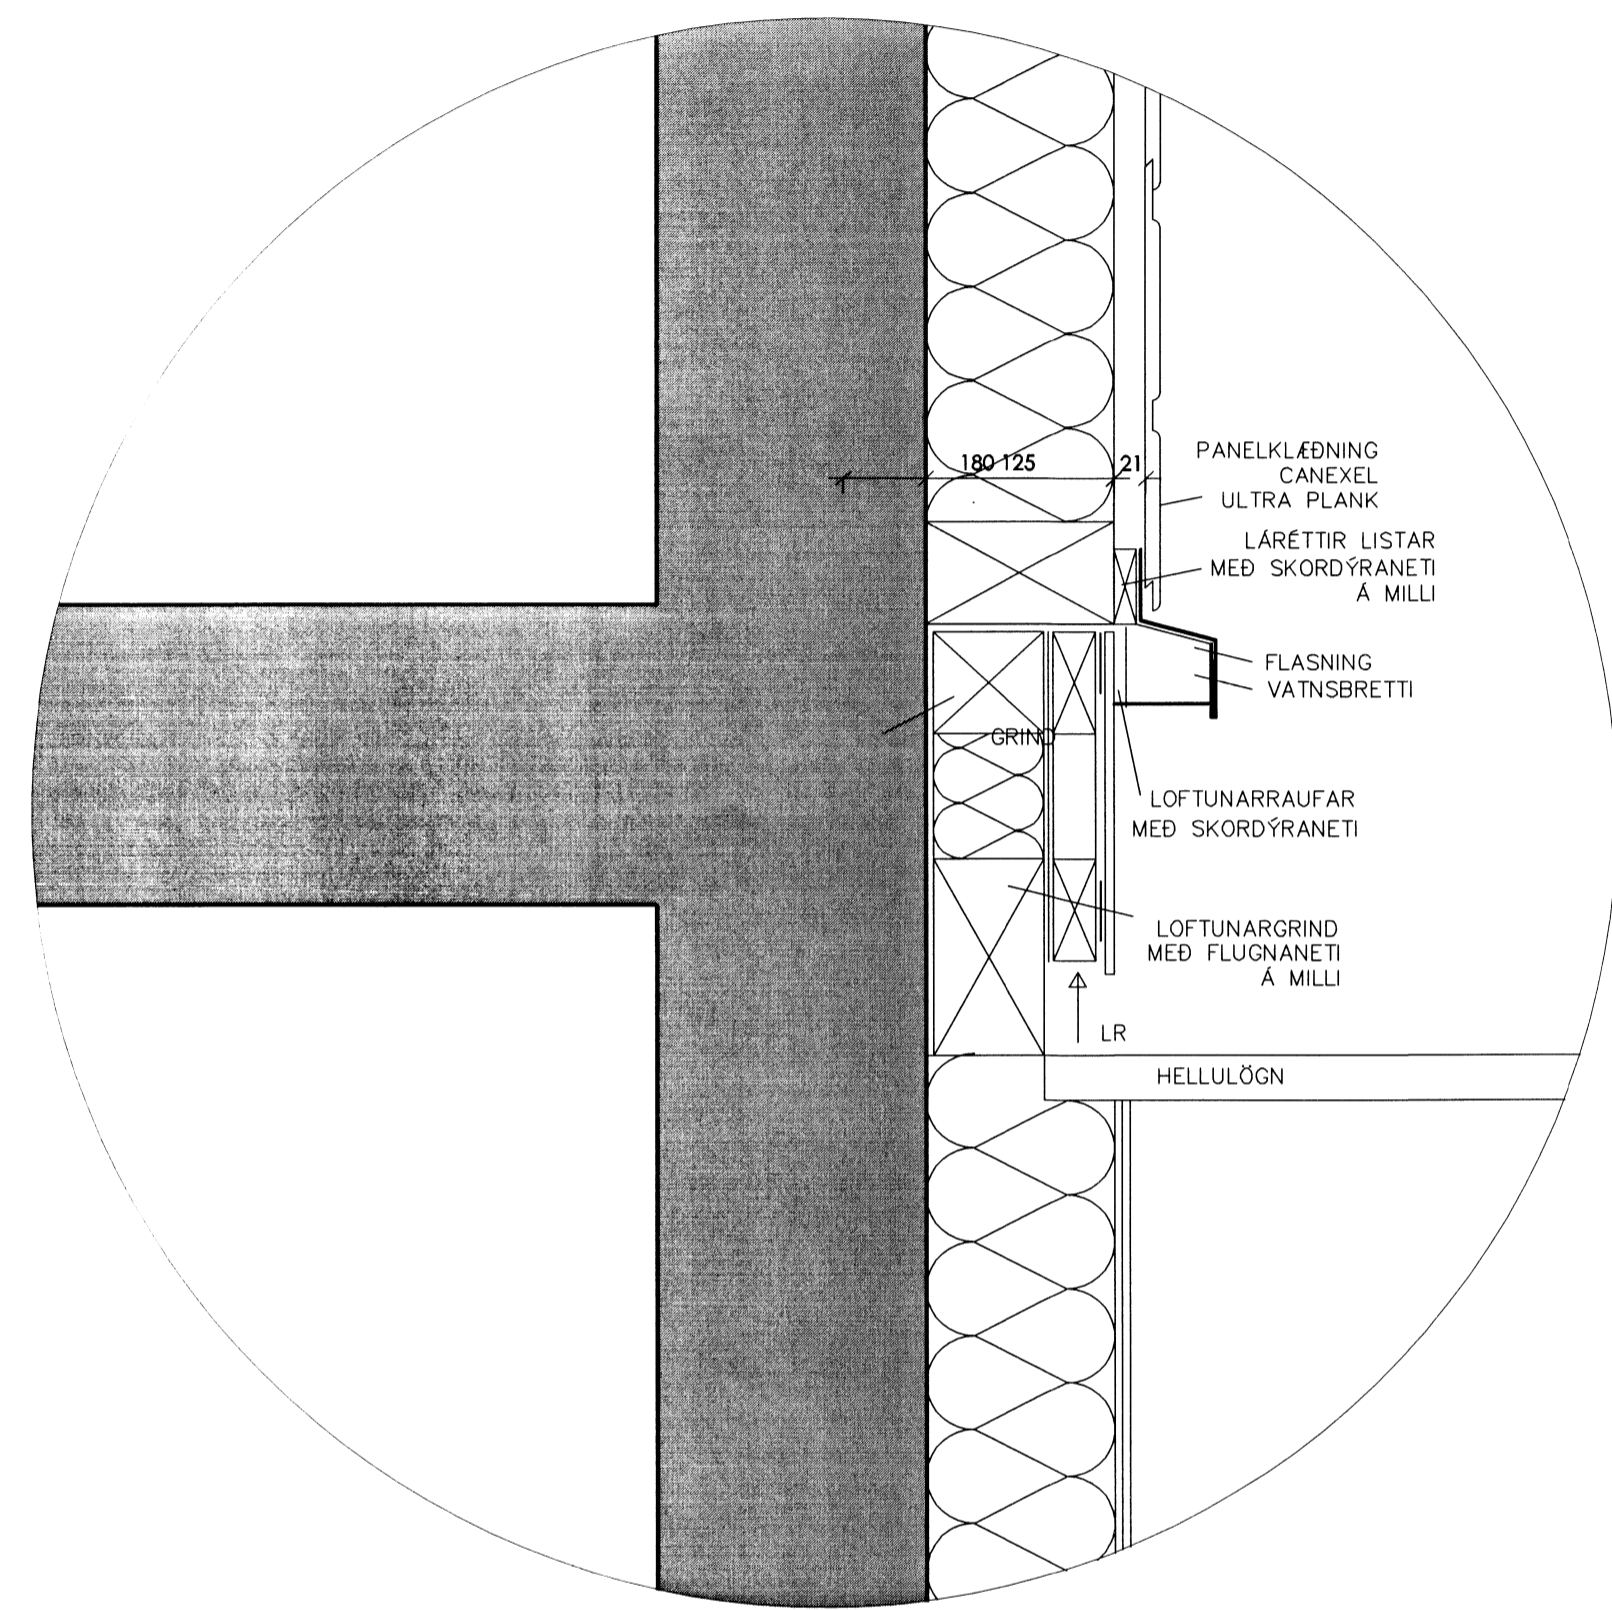


1
20|05

SÉRHLUTI
MKV. 1:5

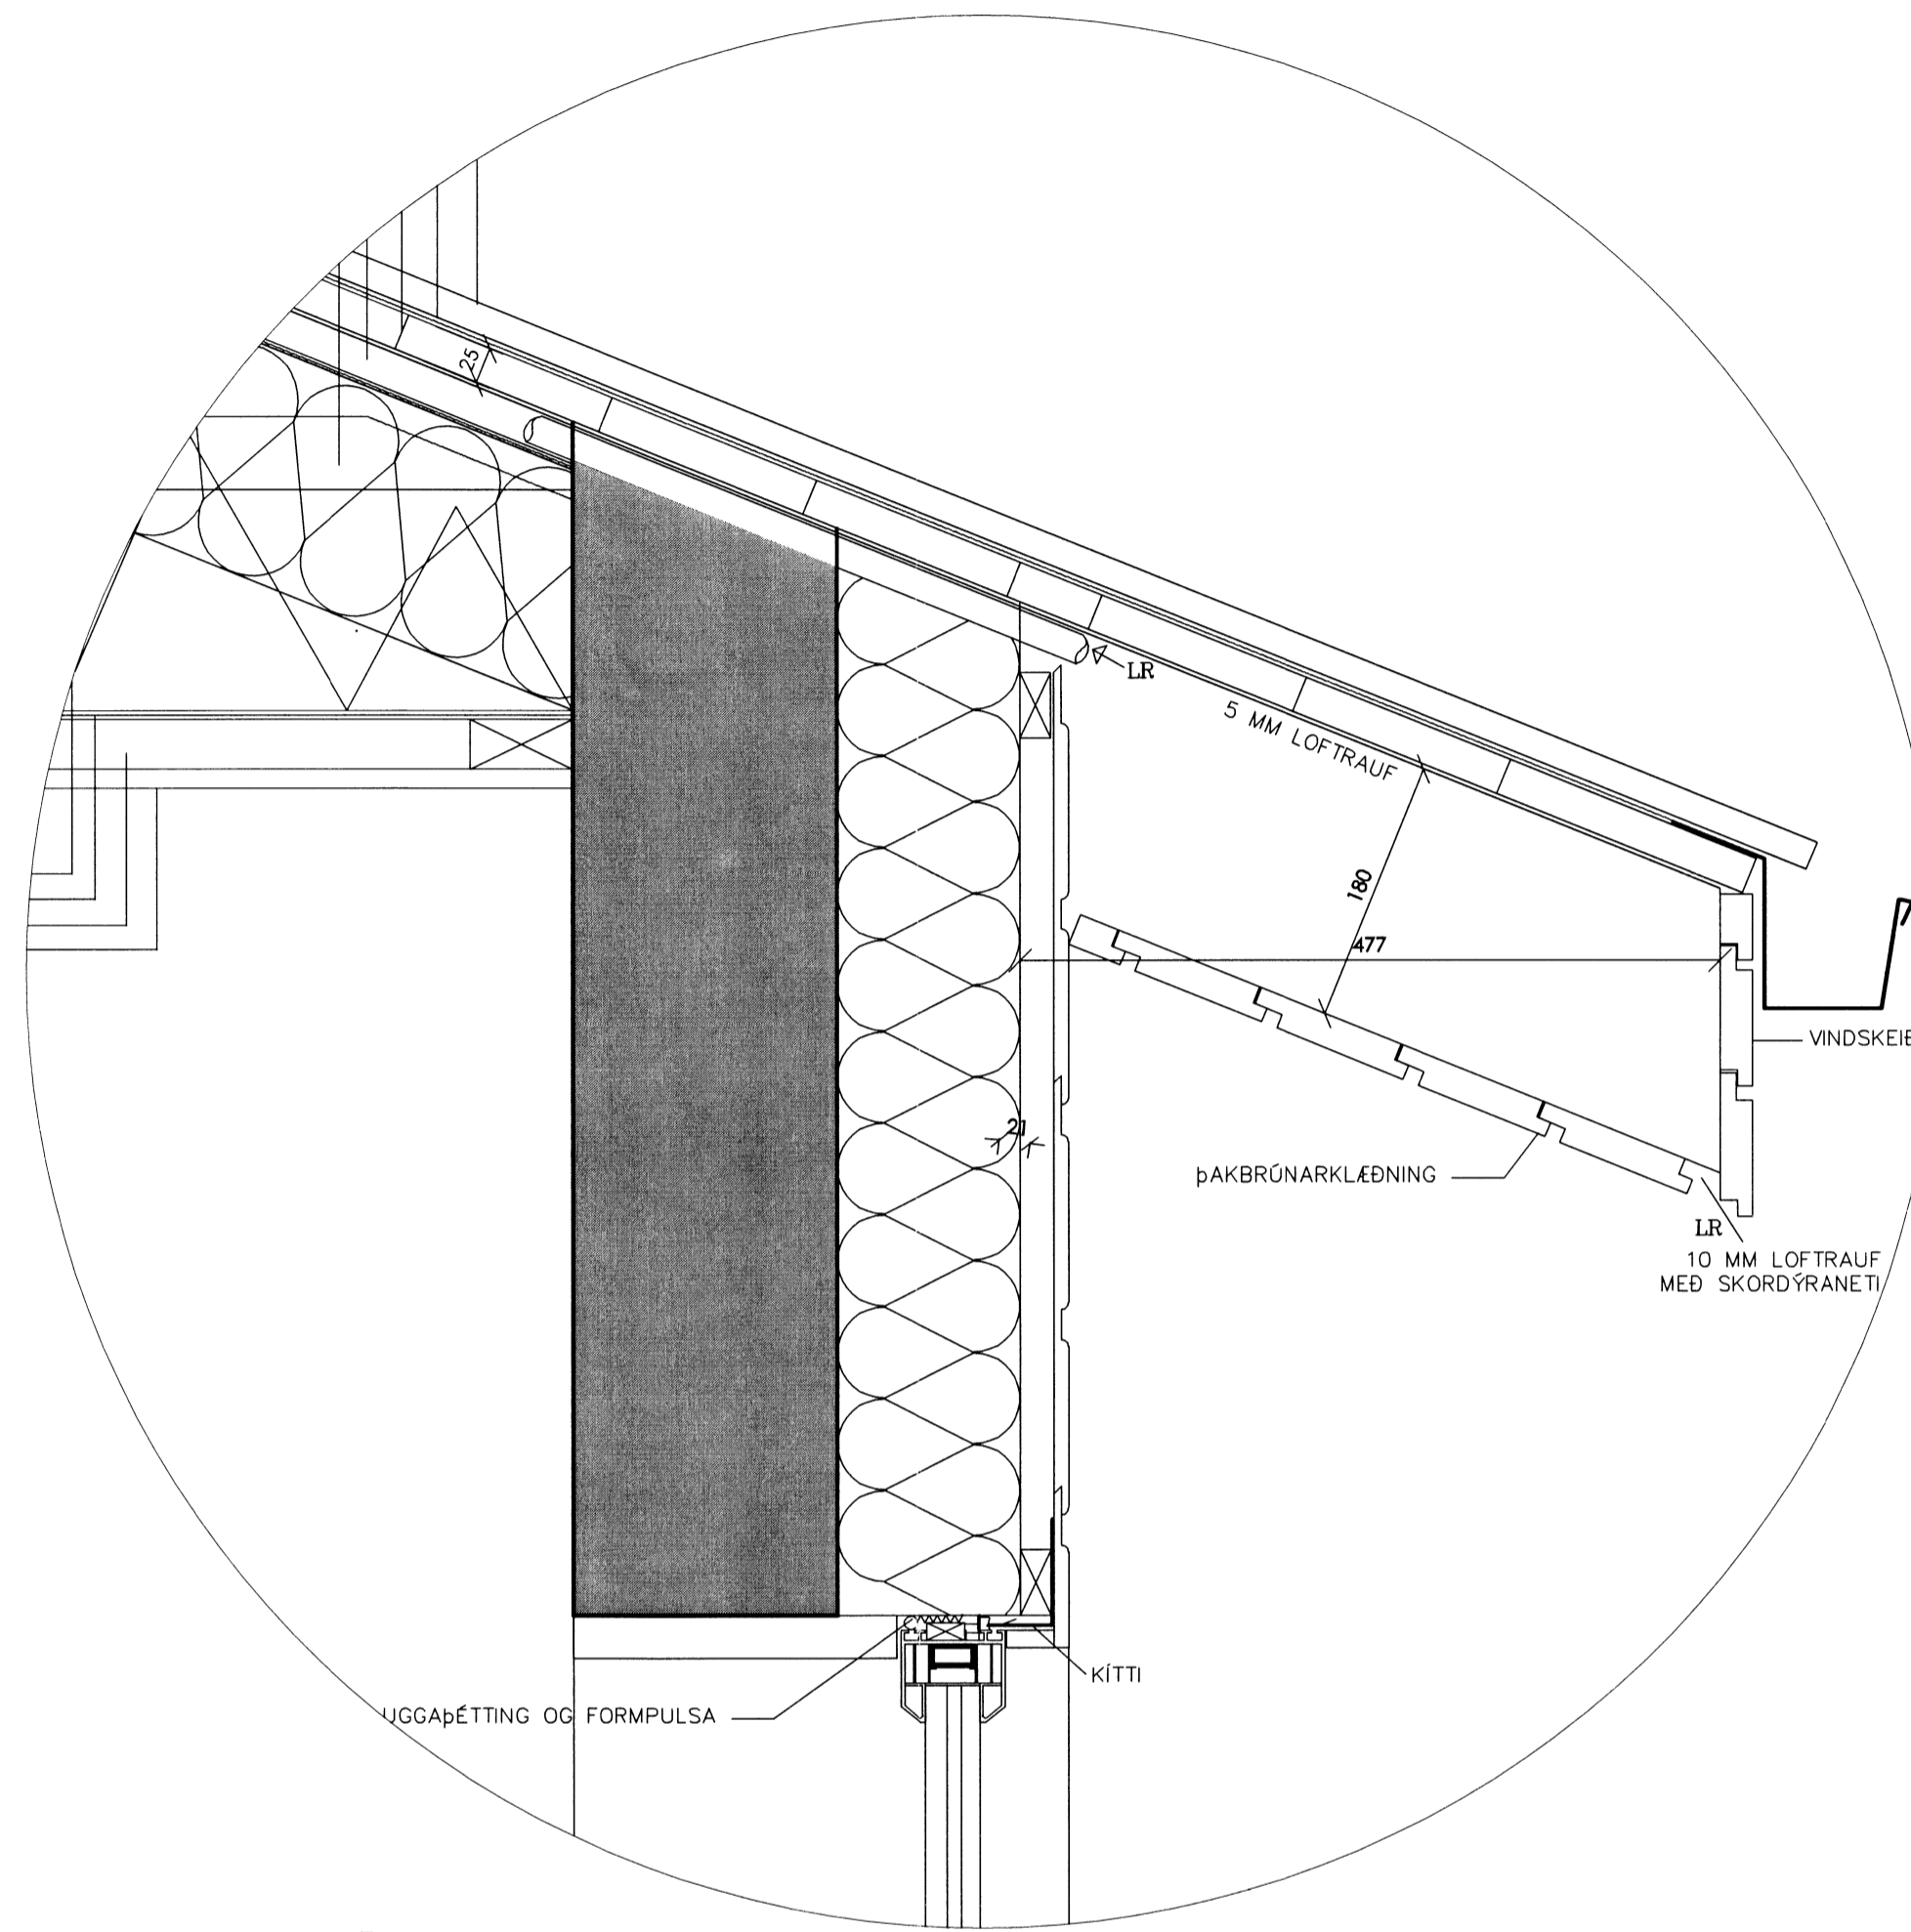

2
20|06

SÉRHLUTI
MKV. 1:5

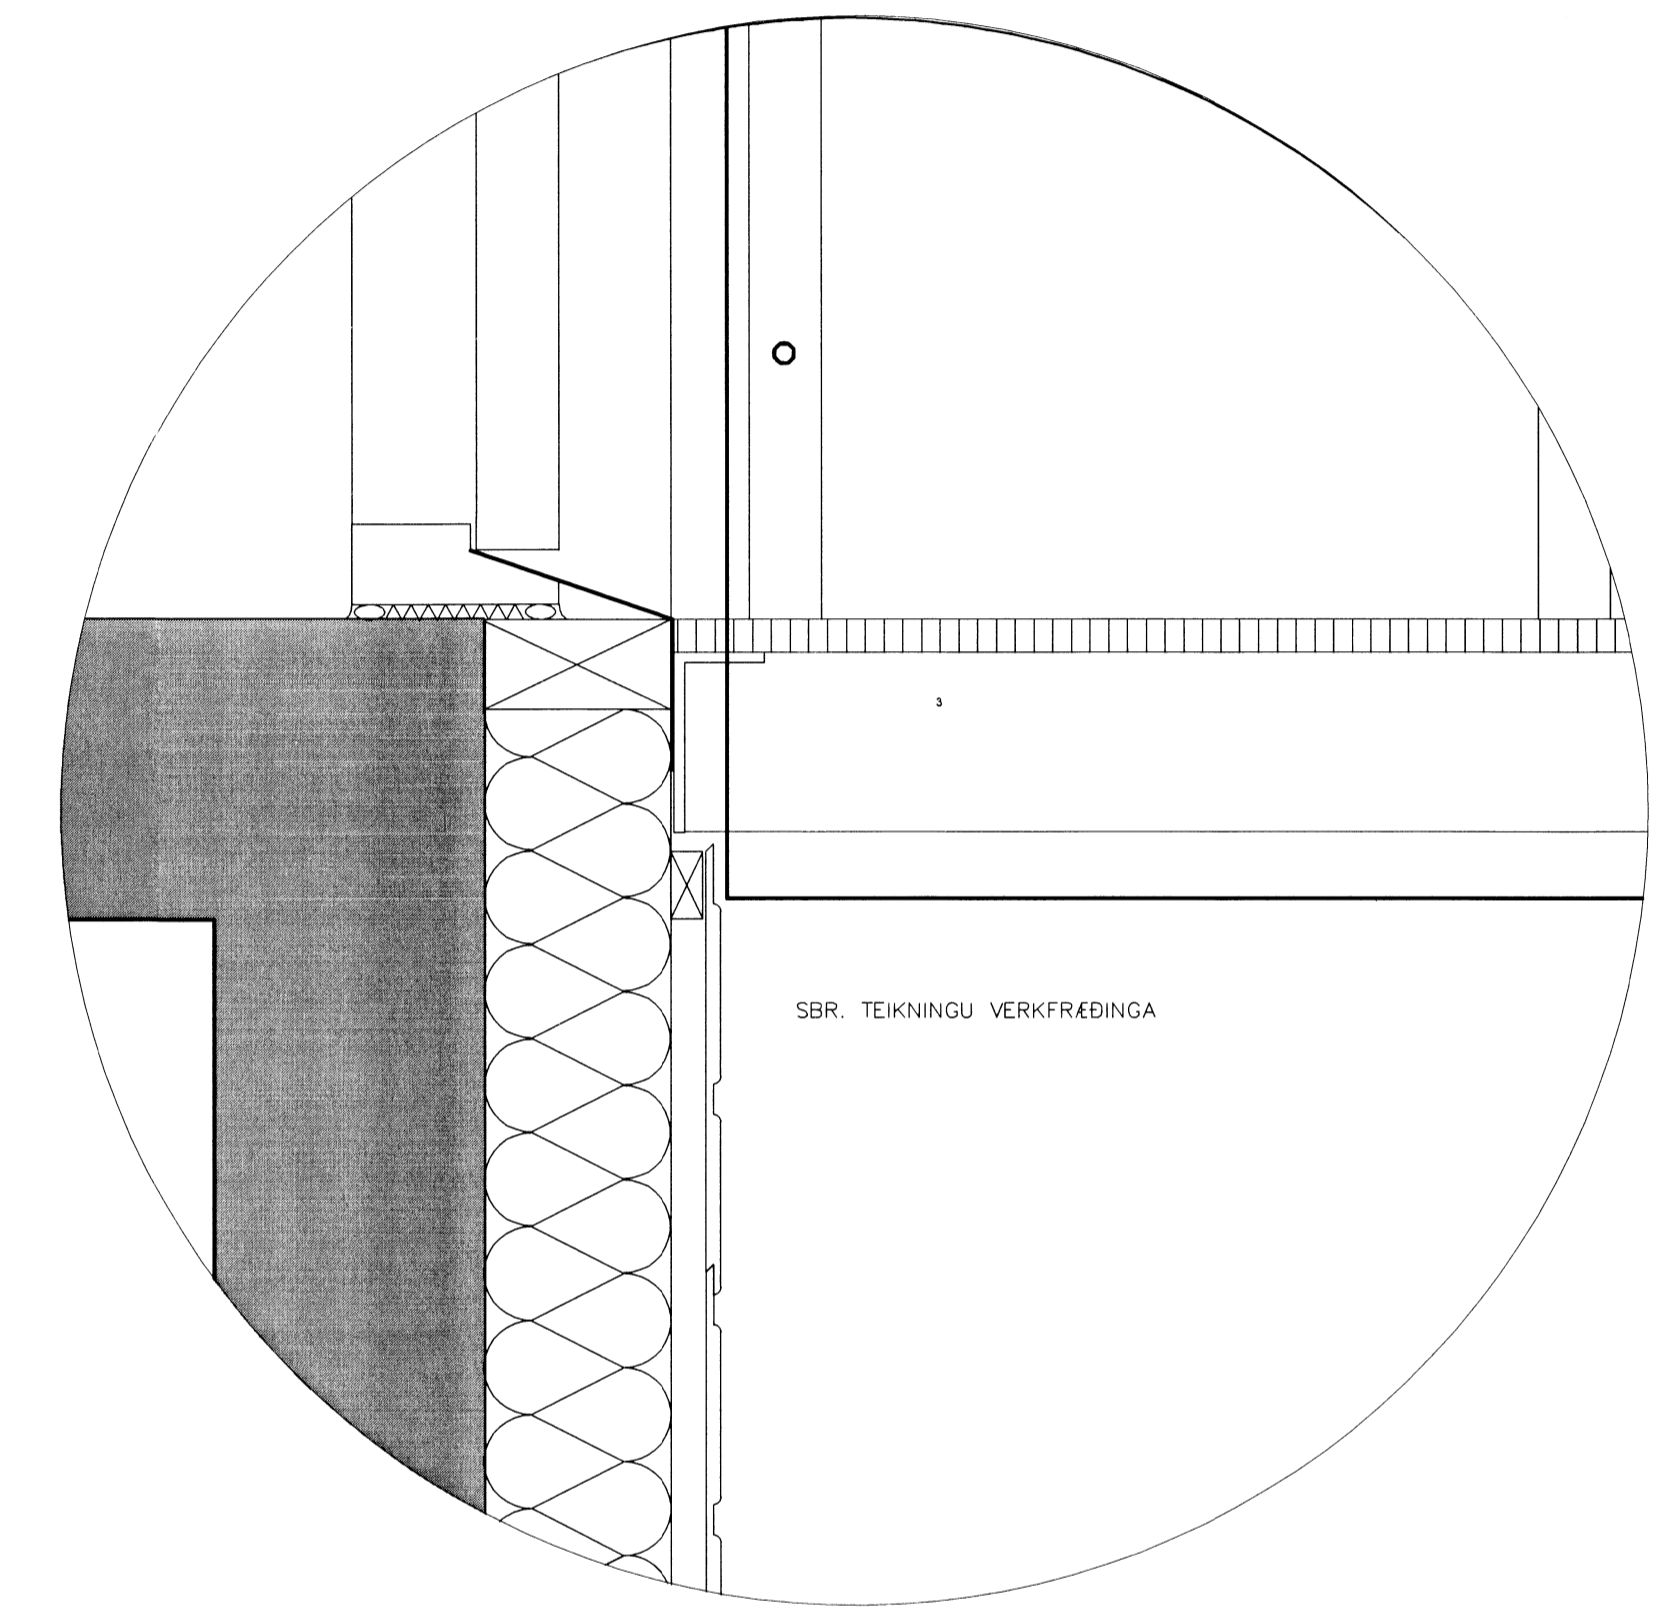

3
20|06

SÉRHLUTI
MKV. 1:5

MÁL ERU Í MILLIMETURM NEMA ANNARS SÉ GETIÐ EF MISRÆMI EÐA MÁLVILLUR FINNAST Á TEIKNINGUM. BER AÐ TILKYNNNA ÞAD TIL ARKFORM ÁN TAFAR. ÞESSI TEIKNING FELLUR UNDIR HÖFUNDARRETTARLÖG.		ARKFORM ARKITEKTASTOFA		www.arkform.is	SKRÁ NR. A-1402-1901	HANNAÐ	GM
		BORGARTÚN 24, 105 REYKJAVÍK		SÍMI 552 1199	MKV: 1:5	DAGS.	20.3.2015
		VERKHEITI		NETF. arkform@arkform.is	TEIKN NR.		
		DALBRAUT 10		39-03			
		VERKNÚMÉR		00 0			
		ATRÍÐI		Lóðréttir sérhlutar			
BR HVERJU BREYTT		DAGS:		GUBJÓN MAGNÚSSON ARKITEKT FÁI FSSA KT. 250456-4338			

6922