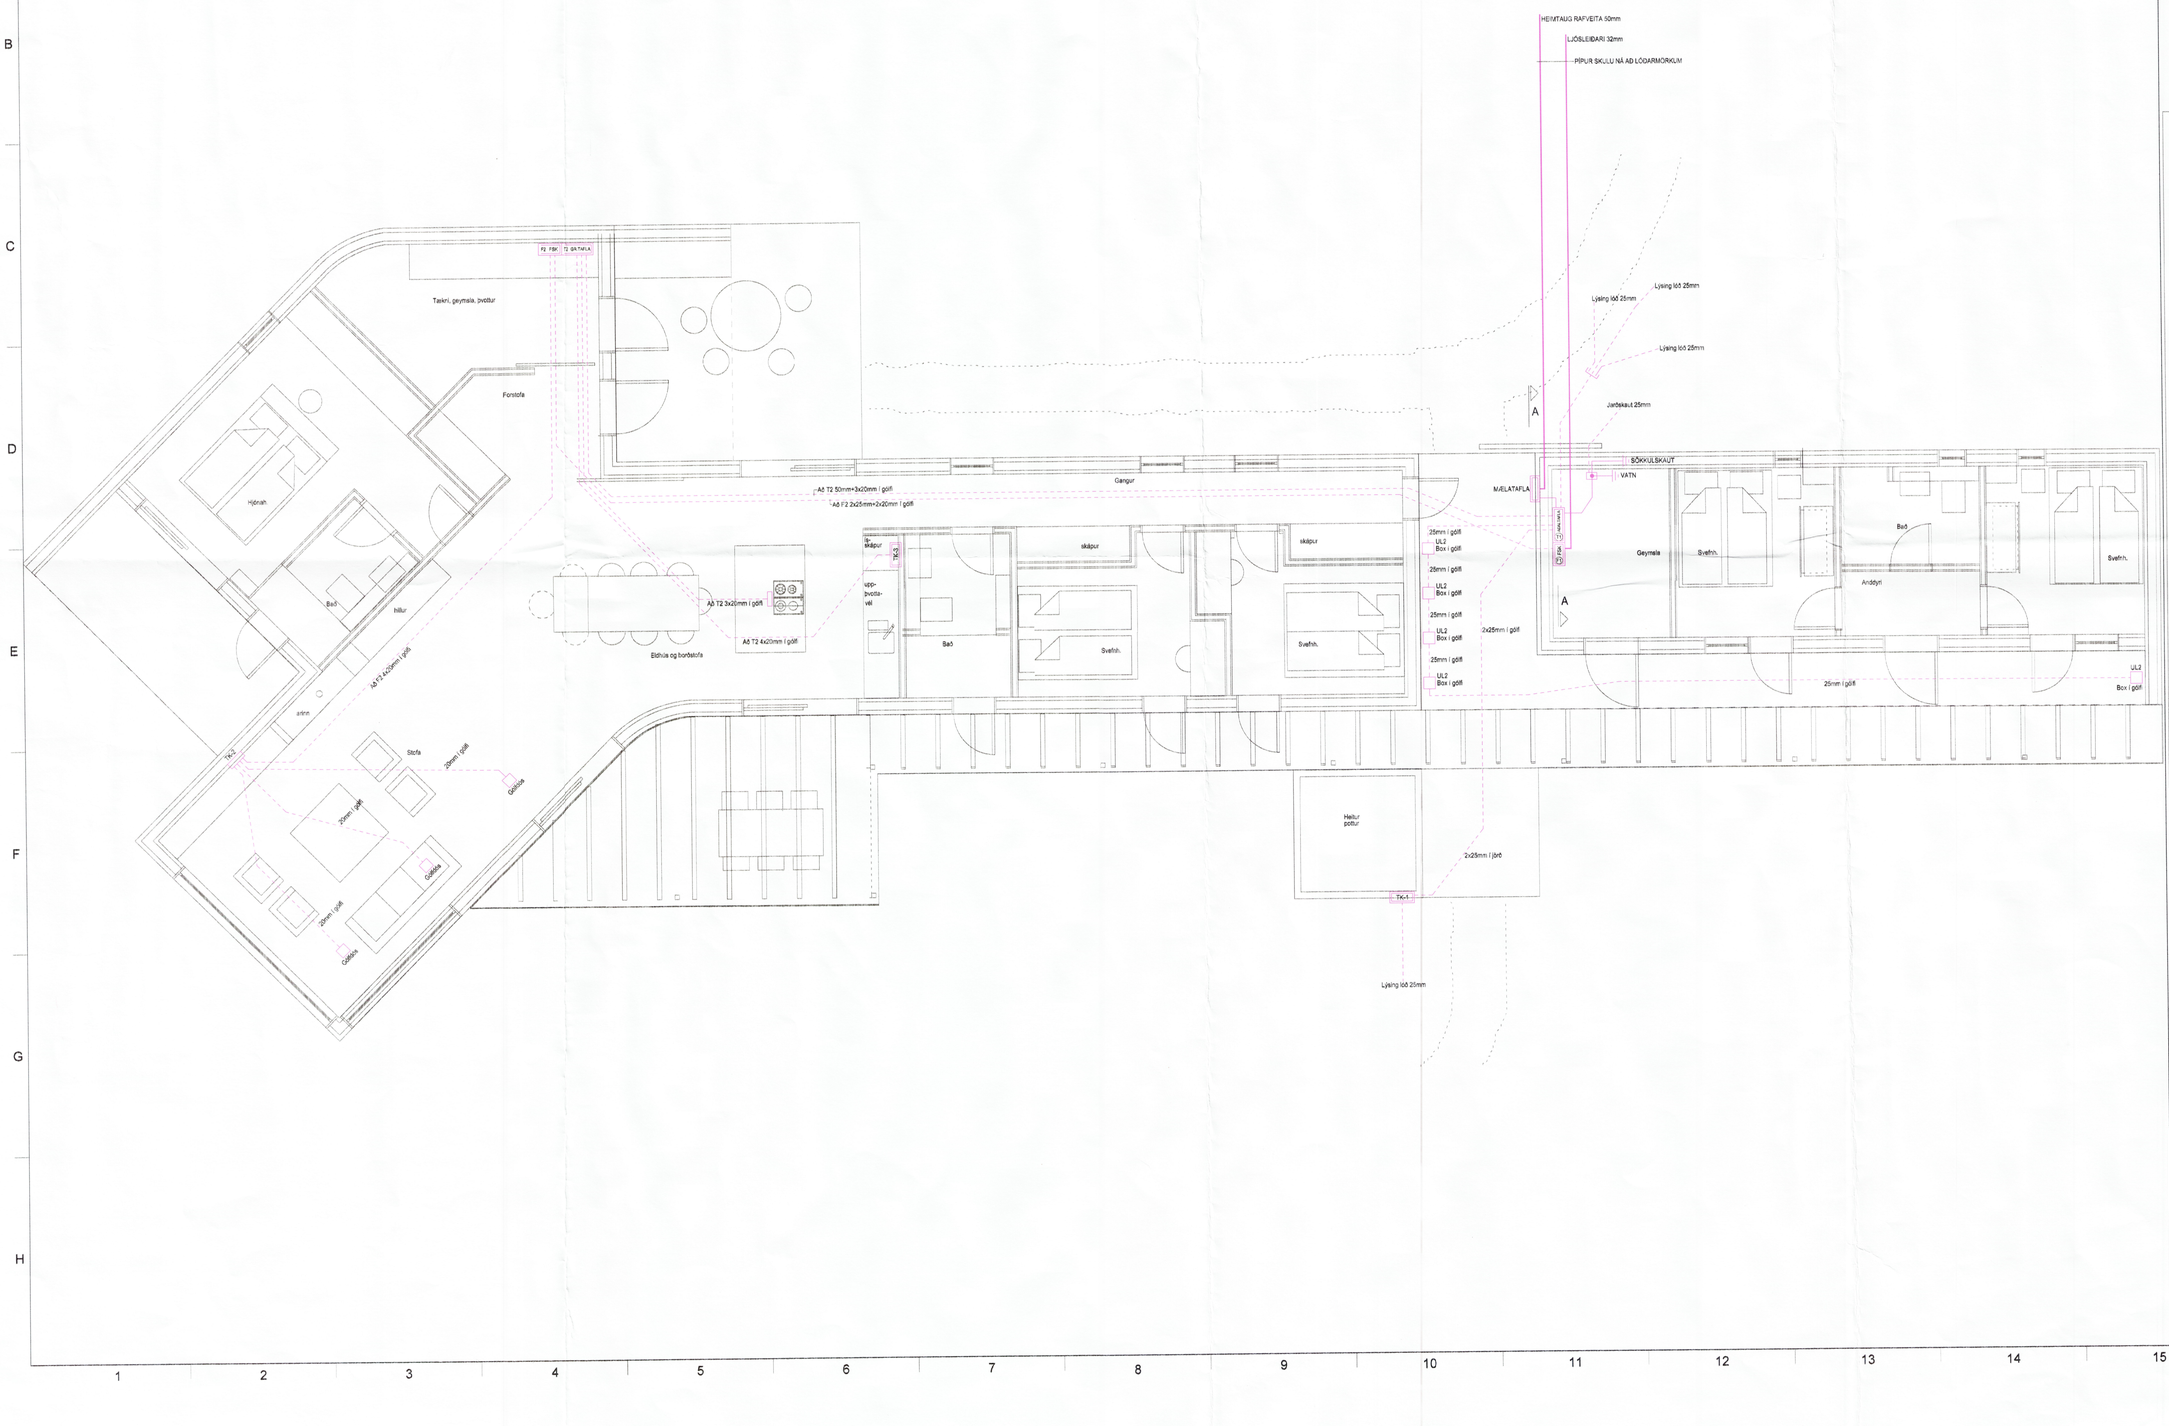

Skipulags- og byggingarfulltrúi Uppsveita bs.
Yfirfarið
01 DES. 2015
Byggingarfulltrúi

SKÝRINGAR

GLÁMA·KÍM
Arkitektar í samstarfi / 104 arkf. / 105 Reykjavík

Arni Kjartansson kt. 040252-2090
Bæring Bjarnar Jónsson kt. 020644-5529
Jóhannes Þórðarson kt. 121057-5329
Sigtryggur Kjartansson kt. 121258-2269
Sigurður Halldórsson kt. 100357-2969

LUMEX
LX TEIKNISTOFA
Skipholt 37, 105 Reykjavík. IS
+ (354) 568 8388
www.lumex.is
HELGI MR. EIRÍKSSON KT. 110156-2789

Hönnun: HKE
Teiknað: PHS
Yfirfarið: HKE

Verkefni:
APAVATNSNES LÓÐ 3

Dags.: 21.10.2015
Mvk.: 1:50
Tölvuheiti: GRAPAVATN

Verkhluti: GRUNNMYND 1. HÆÐ
HEIMTAUGARTEIKNING

Teikning blað.
LX-RAF-01

6926.