

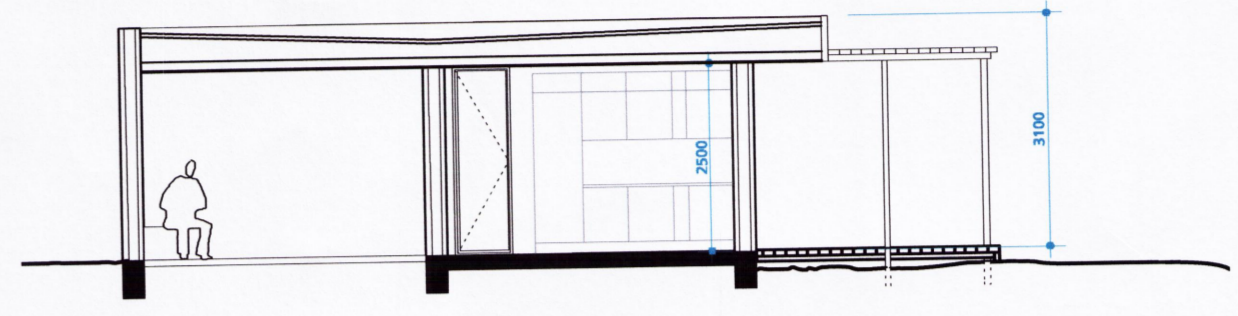


Skipulags- og byggingarfulltrúi Uppsvelta bs.
Sampykkt
 16 SEPT. 2015
Ólafur Friðriksson
 F.H. Byggingarfulltrúi


4 ÚTLIT - AUSTURHLIÐ
 mkv: 1:100

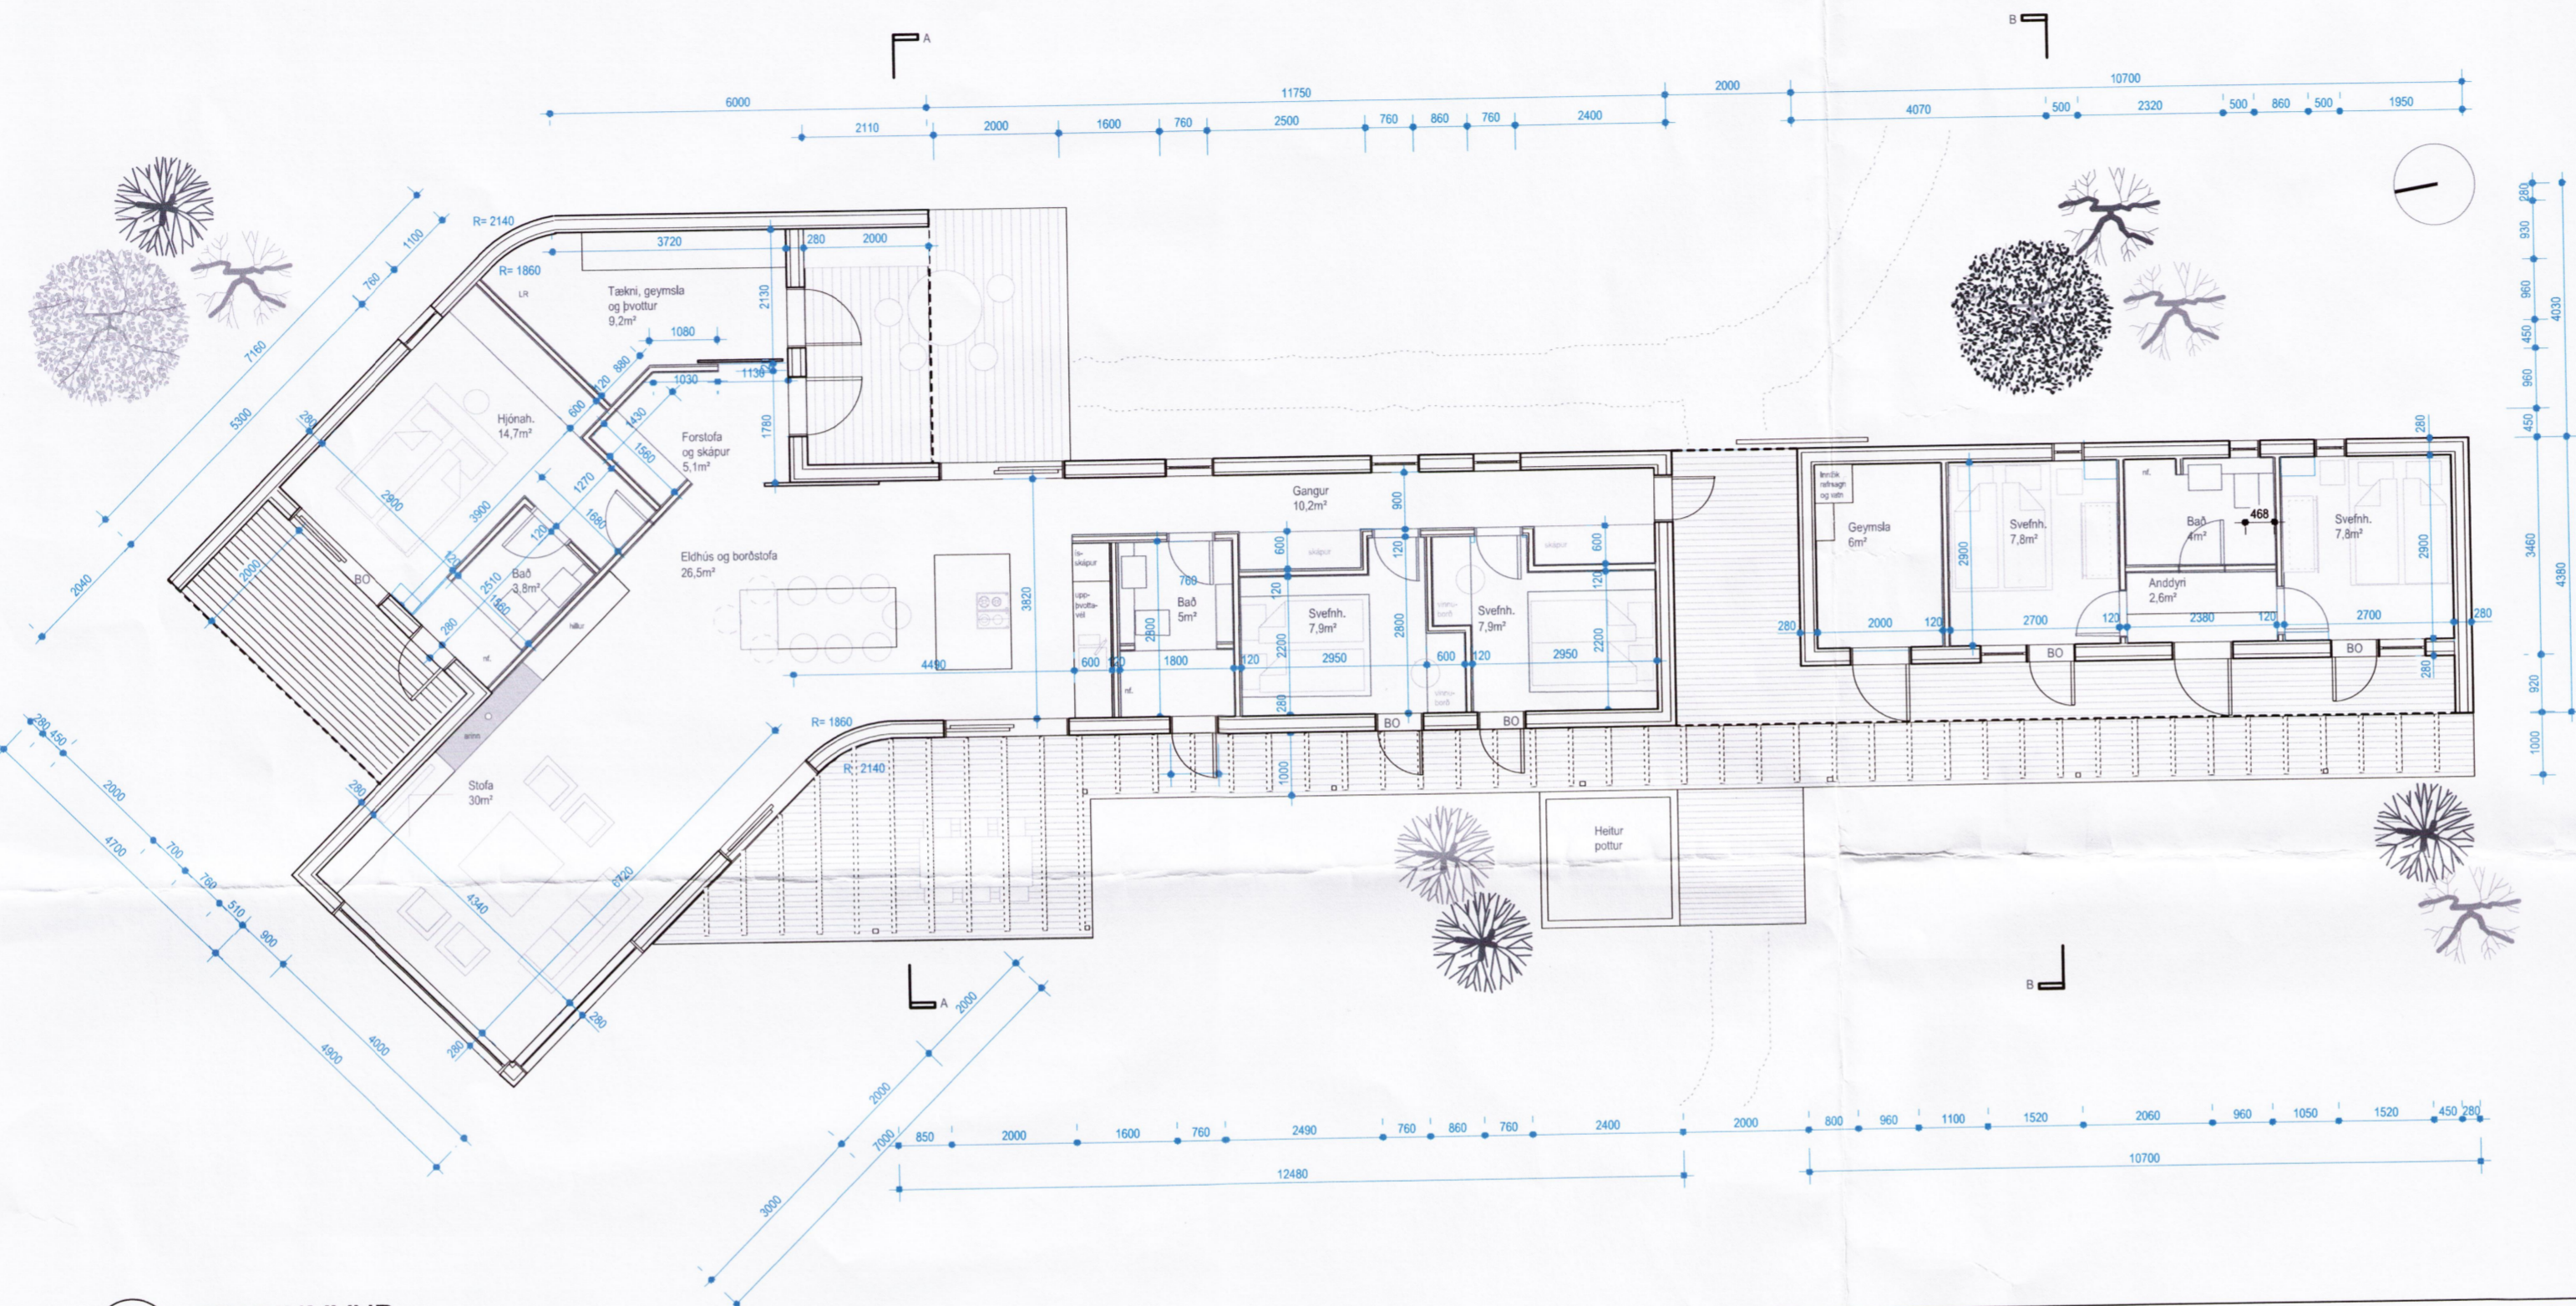

7 SNEIÐING A-A
 mkv: 1:100

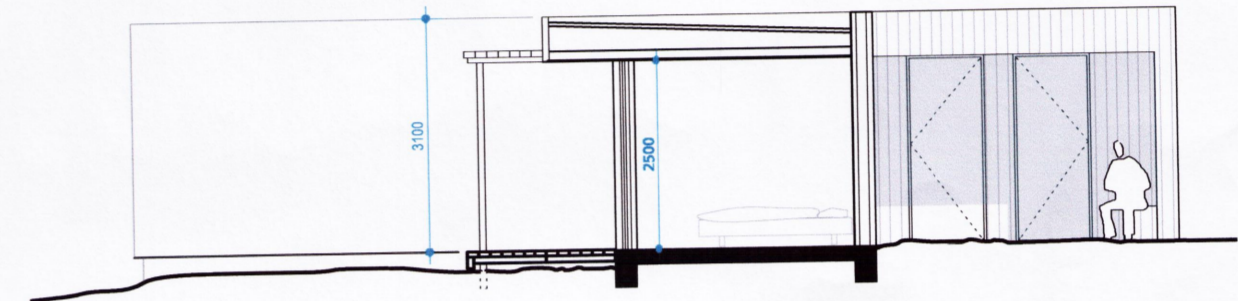


6 SNEIÐING B-B
 mkv: 1:100

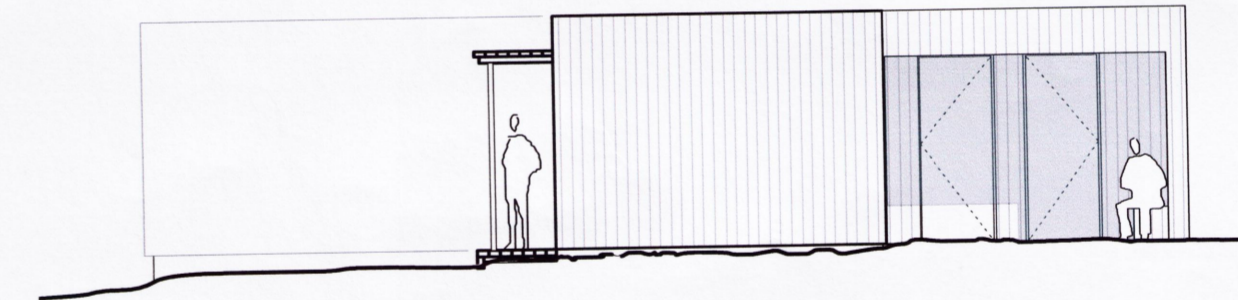

5 ÚTLIT - SUÐURHLIÐ
 mkv: 1:100


3 GRUNNMYND
 mkv: 1:100

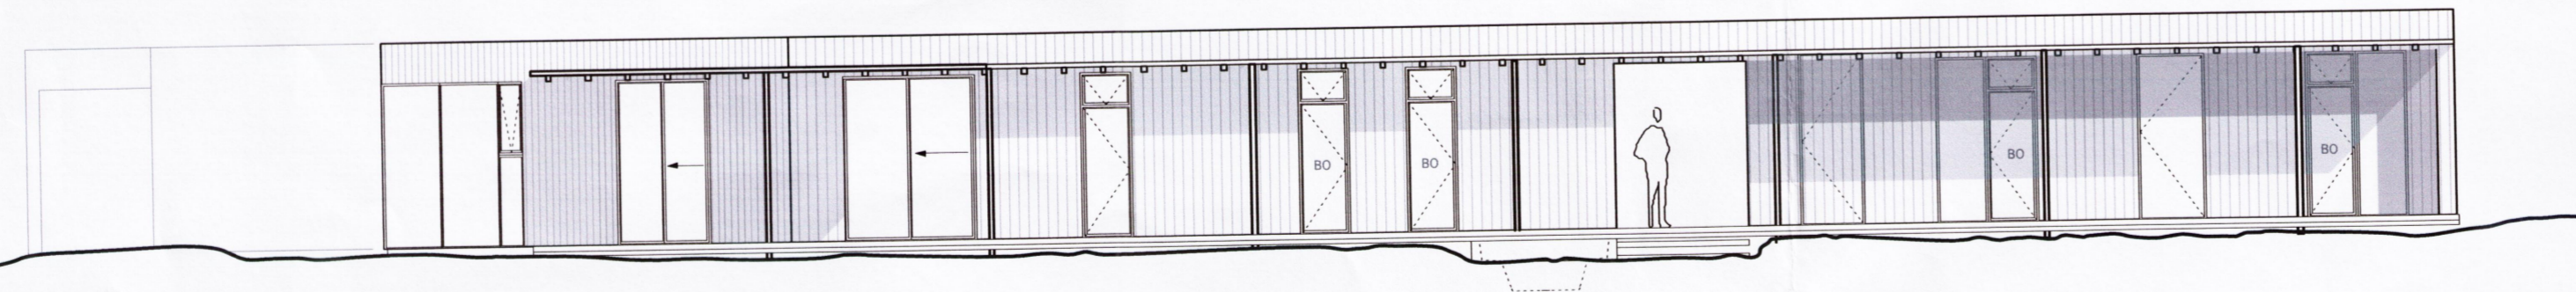

2 ÚTLIT - VESTURHLIÐ
 mkv: 1:100



1 ÚTLIT - NORÐVESTURHLIÐ
 mkv: 1:100

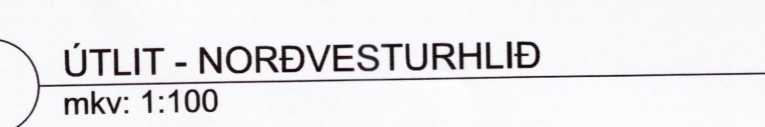

ÖLL MÁL SKAL SANNREYNA Á VERKSTAD ÁÐUR EN SMÍÐI HEFST

Árni Kjartansson arkitekt FAÍ	kt: 040352-3099
Bæring Bjarnar Jónsson arkitekt FAÍ	kt: 020464-5509
Jóhannes Þorbjarnson arkitekt FAÍ	kt: 121057-6039
Sigbjörn Kjartansson arkitekt	kt: 121258-2269
Sigurður Halldórsson arkitekt FAÍ	kt: 100857-2009

Sumarhús við Apavatn
 Apavatnsnes - Lóð 3
 Nýbygging

6929

ADALUPPDRÁTTUR

Breyting:	Telkn.nr.:	A1.01	GLÁMA·KÍM
Útgáfud.: 04.09.2015	Mkv.: 1:100	Arkitektar Laugavegl 164 ehf. 105 Reykjavík s: 530-8100, f: 530-8101, kt: 560 496 2739 glamokim@glamokim.is, www.glamokim.is	
Verkef.: 1501002	Telkn.:	AM	SH

BANNAÐ ER AD MELA AF TEKNINGUM
 TEKNINGU ÞESSA MÁ EKKI ENDURRYTTA MEÐ NERNUM HAETTI AD HLUTA TIL EDA I HEILD AN SKRIFLEGS LEYFIS HÖFUNDAR