



Samf. 28/5 2014

*Jón P.*

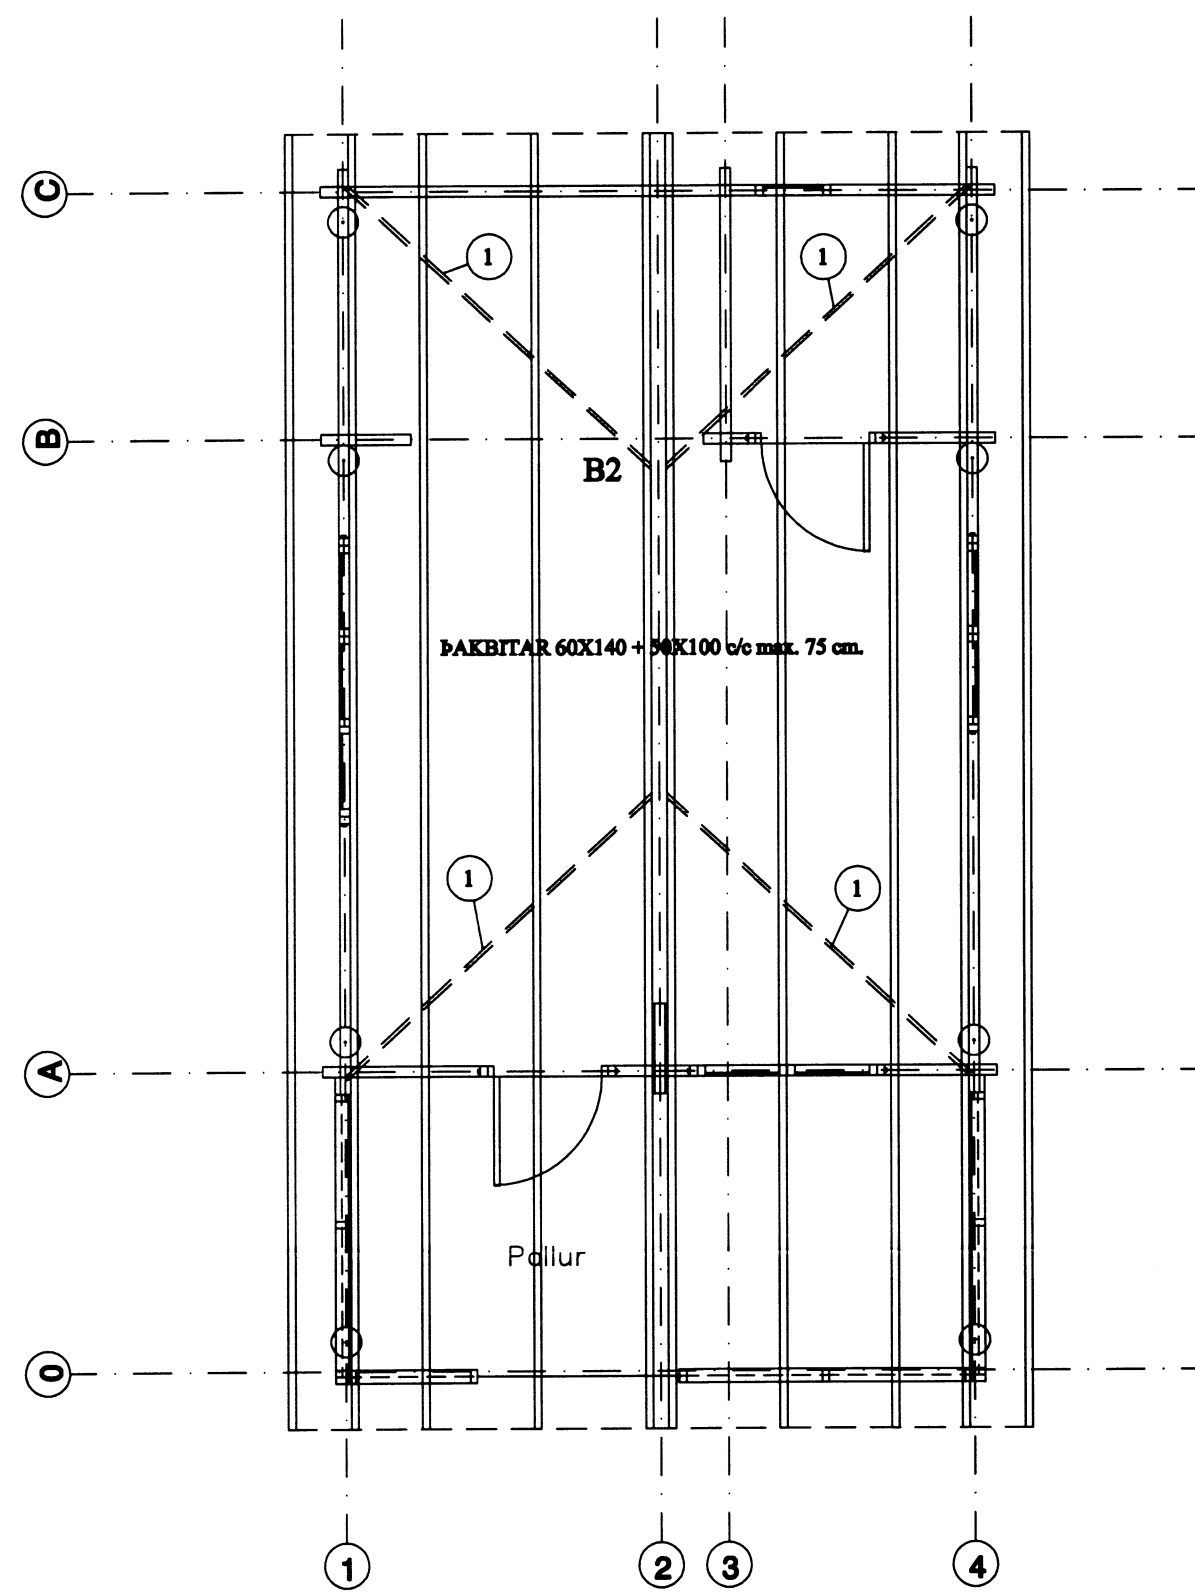

Grunnmynd þak

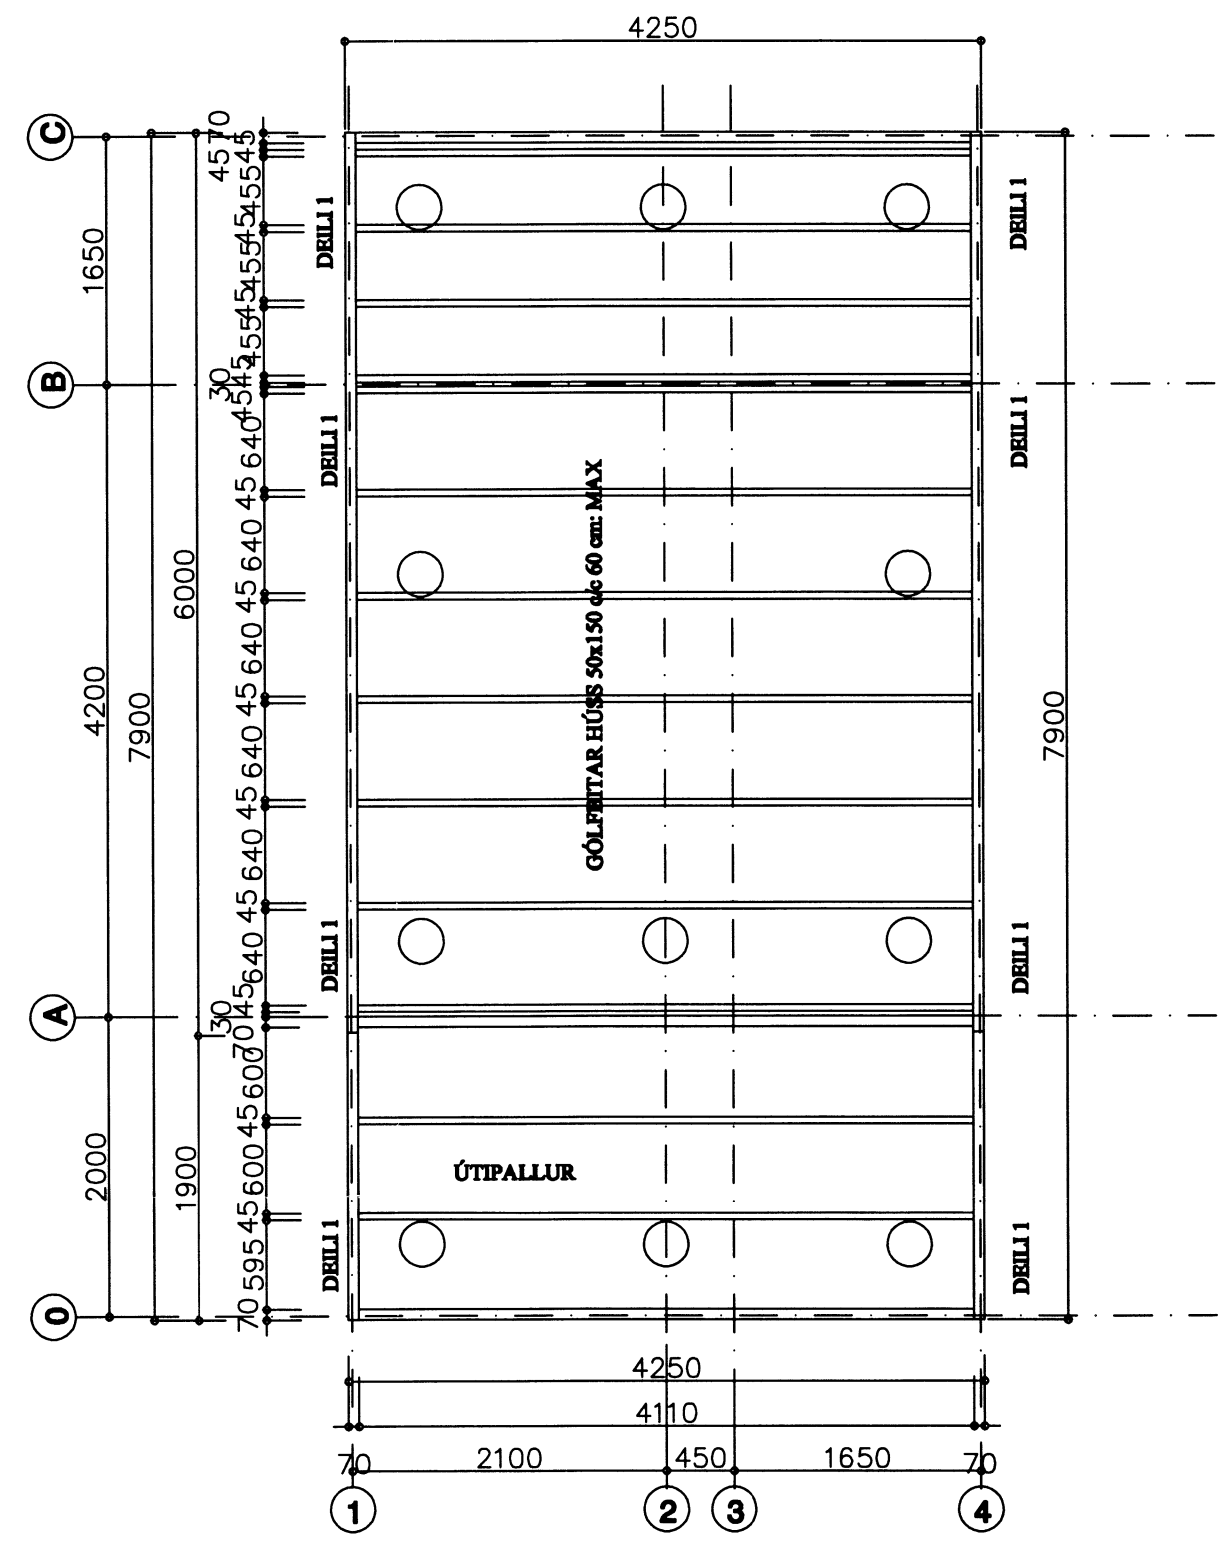

Grunnmynd gólfbitar

**SKÝRINGAR ÞAK:**

ÞAK SÉ KLÆTT MED 40x125 NEGLT Í HVERJA SPERRU MED 3 STK. 3" GALV. NEMA VÍÐ GAFLA OG 4 NEDSTU BORD ÞAR NEGLIST MED 4 STK. 3" GALV. Í HVERJA SPERRU. OFAN Á TIMBURKLÆÐNINGU KOMI ASFALTÞAPPI, 50X100 LEKTUR 100 mm. EINANGRUN OG BÄRUJÄRN EDA BÄRUSTÄL. NEGLA SKAL ÞAKJÄRN MED SNÜNUM ÞAKSAUM EDA KAMBSAUM, SJÄ NÄNAR SNIDMYNDR. EF NOTUD ER ÖNNUR GERÐ ÞAKSTÄLS SKAL ENDURSKOÐA NEGLINGU. SKAL ÞESS GÆTT AD AMK. VERÐI 15 STK. ÞAKSAUMUR Á HVERN FERMETUR ÞAKS.

25 m2 GESTAHÚS Í LANDI SNORRSTABA I  
LAUGARDALSHREPPI, STEKKUR NR. 3

Grunnmynd gólfbitar og þak  
Án hlöðarpalls  
Lóðahafi Ragnheiður Viðarsdóttir kt. 071165-5749



Jóhannes Pétursson  
Byggingateikniframhugar  
Sí: 010448-3959  
Sí: 567-5107

Heiti:	J.P.	Dagsetning:	09.04.14
Telma:	J.P.	MKV:	1 : 50
Samþykt:		Nr. teikningar:	p-01

6932