



Samf. 28/5 2014


Jóhannes Pétursson

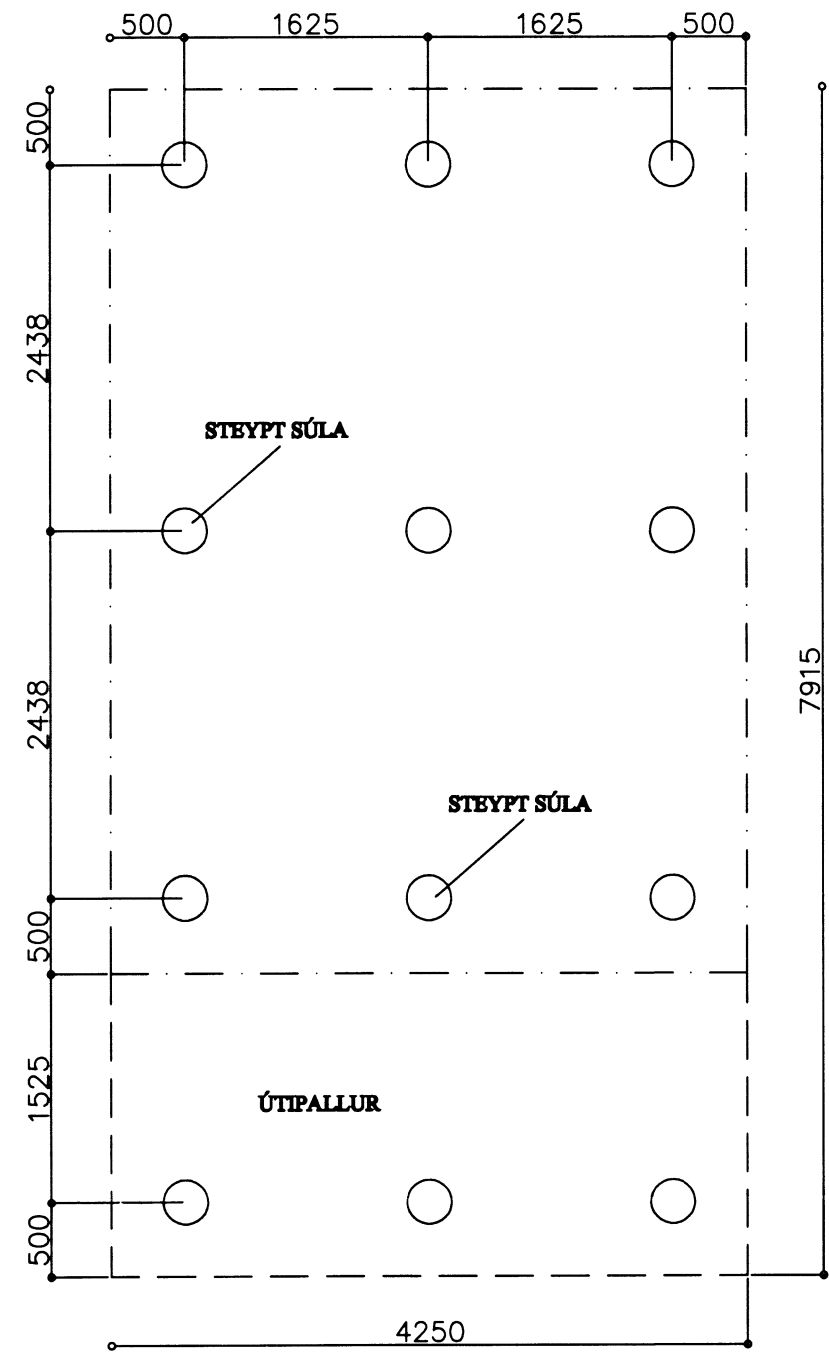


Grunnmynd steypar súlur

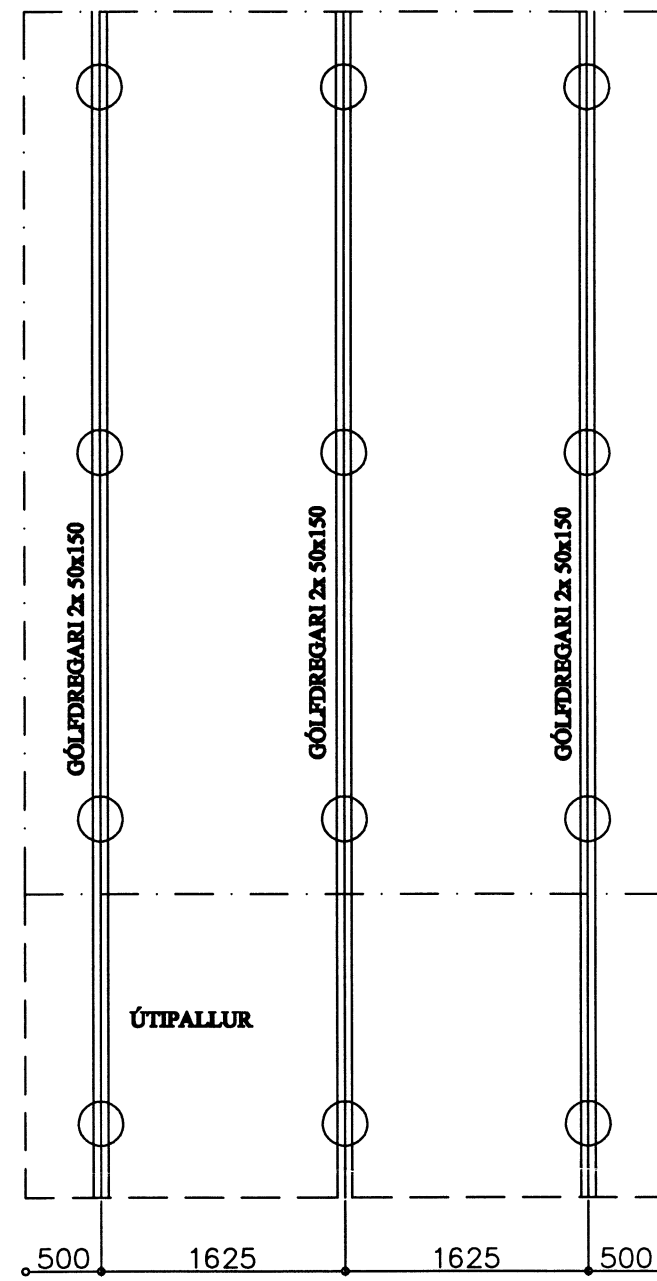

Grunnmynd dregarar

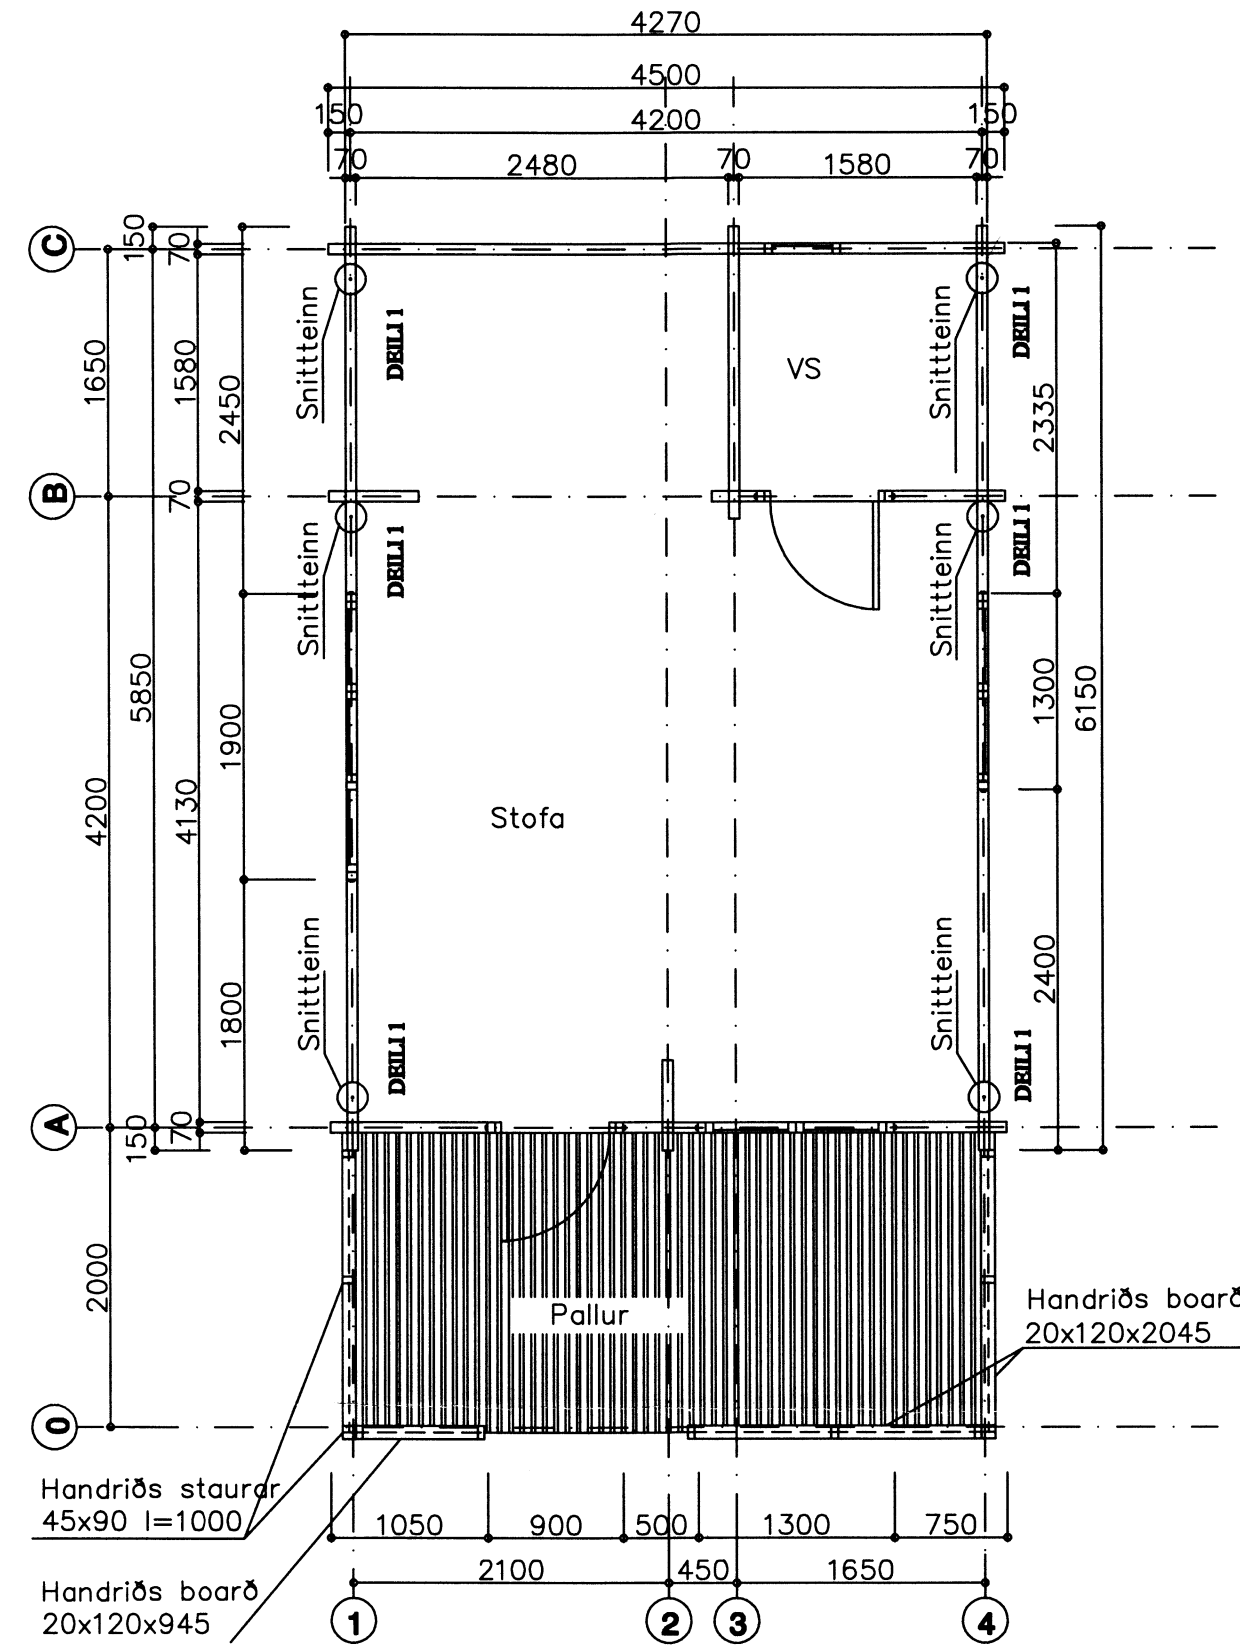

Grunnmynd út og innveggir

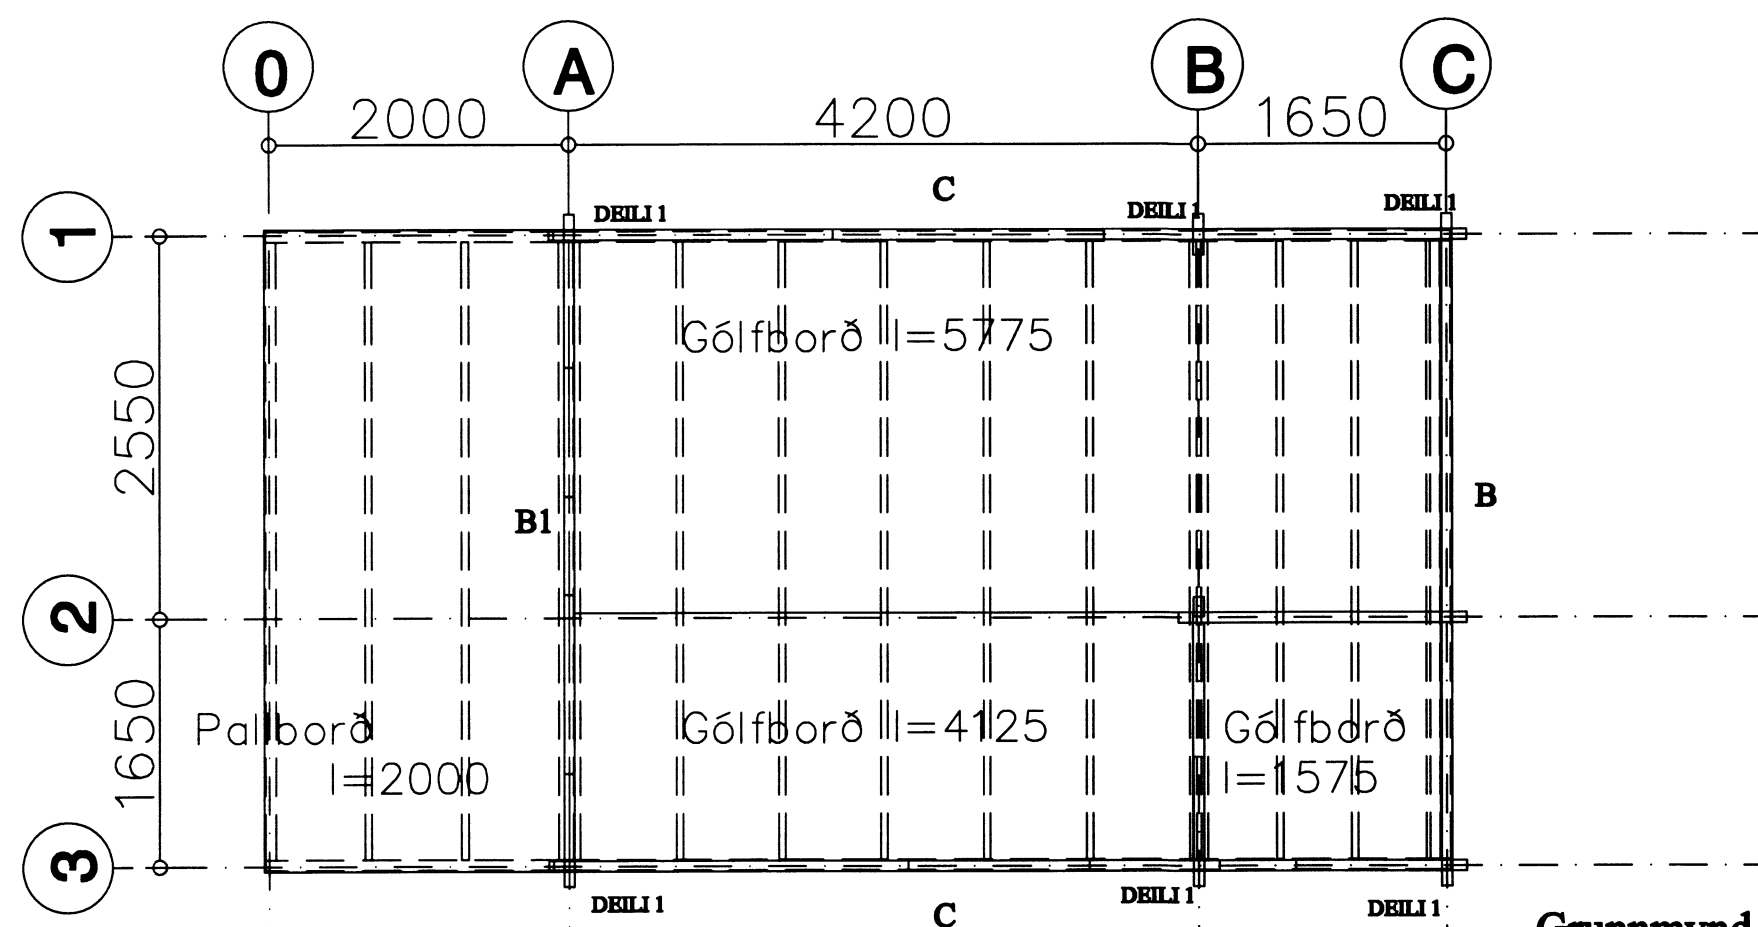

Grunnmynd gólfborð

SKÝRINGAR SÚLUSÖKKLAR:

ÁLAG Á SÖKKULBOTN ER REIKNAD MAX. 4 KG/CM². KLÖPP EDA MÖHELLA, KOMI ANNAD Í LJÓS SKAL ENDURSKOÐA SÖKKULSÚLUR SÚLUR SKULU VERA AMK. 100 CM HÁAR VEGNA VINDÁLAGS, FYLLA SKAL AÐ SÚLUM MEÐ HRAUNFYLLINGU EÐA MOLDARLAUSRI MÖL, STEYPA Í SÚLUM SÉ S-200 SKV. ÍST-10 FRAMKV. FL.B. NOTA SKAL LOFTBLENDI OG TITRA STEYPU. Í HVERJA SÚLU KOMU 3 K-12 LÖÐRÉTT JÄRN NÁNARI SKÝRINGAR OG MÁLSETNINGAR ER AÐ FINNA Á SERTEIKNINGUM. GENGIÐ SKAL FRÁ SÖKKULSKAUTI Á ÞANN HÁTT SEM RAFMAGNSVEITA REYKJAVÍKUR SEGIR TIL UM Á LEIÐBEININGABLADI 83.4.0100. EF SÖKKULVEGGIR ERU HÆRRI EN 170 CM. SKAL ENDURSKOÐA JÄRNBENDINGU.

LÁGMARKSHÆÐ SÚLA 100 cm.

25 m² GESTAHÚS Í LANDI SNORRSTADA I
LAUGARDALSHREPPI, STEKKUR NR. 3

Grunnmynd súlur undirstöður gólf
dregarar og gólfborð hús og pallur án hlöðarpalls
Lóðahafi Ragnheiður Viðarsdóttir kt. 071165-5749



Jóhannes Pétursson
Ryggjateiknistofa
Tel. 019448-3959
Sí. 567-5197

Hannað:	J.P.	Dagsetning:	09.04.14
Telnað:	J.P.	MKV:	1:50
Samþykkt:		Nr. teikningar:	U-01