

Almennt:



Öll mál skulu staðfest skv. aðalteikningum.
 Ef einhvert misræmi er skulu aðalteikningar vera ráðandi, þó ber að láta hönnuði vita af misræmi.

Skýringar - Steinsteypa og bendistál


Styrkleikaflokkar efnis:

Steypa: C25/30-22-S3-2b
 Bendistál: B500C

Í stað K10 C250 grindar í sökkul er heimilt að nota 6 mm net með 150 mm móskevum.
 Einnig er heimilt að nota 6 mm net með 150 mm móskevum í stað K10 C250 grindar í plötu.

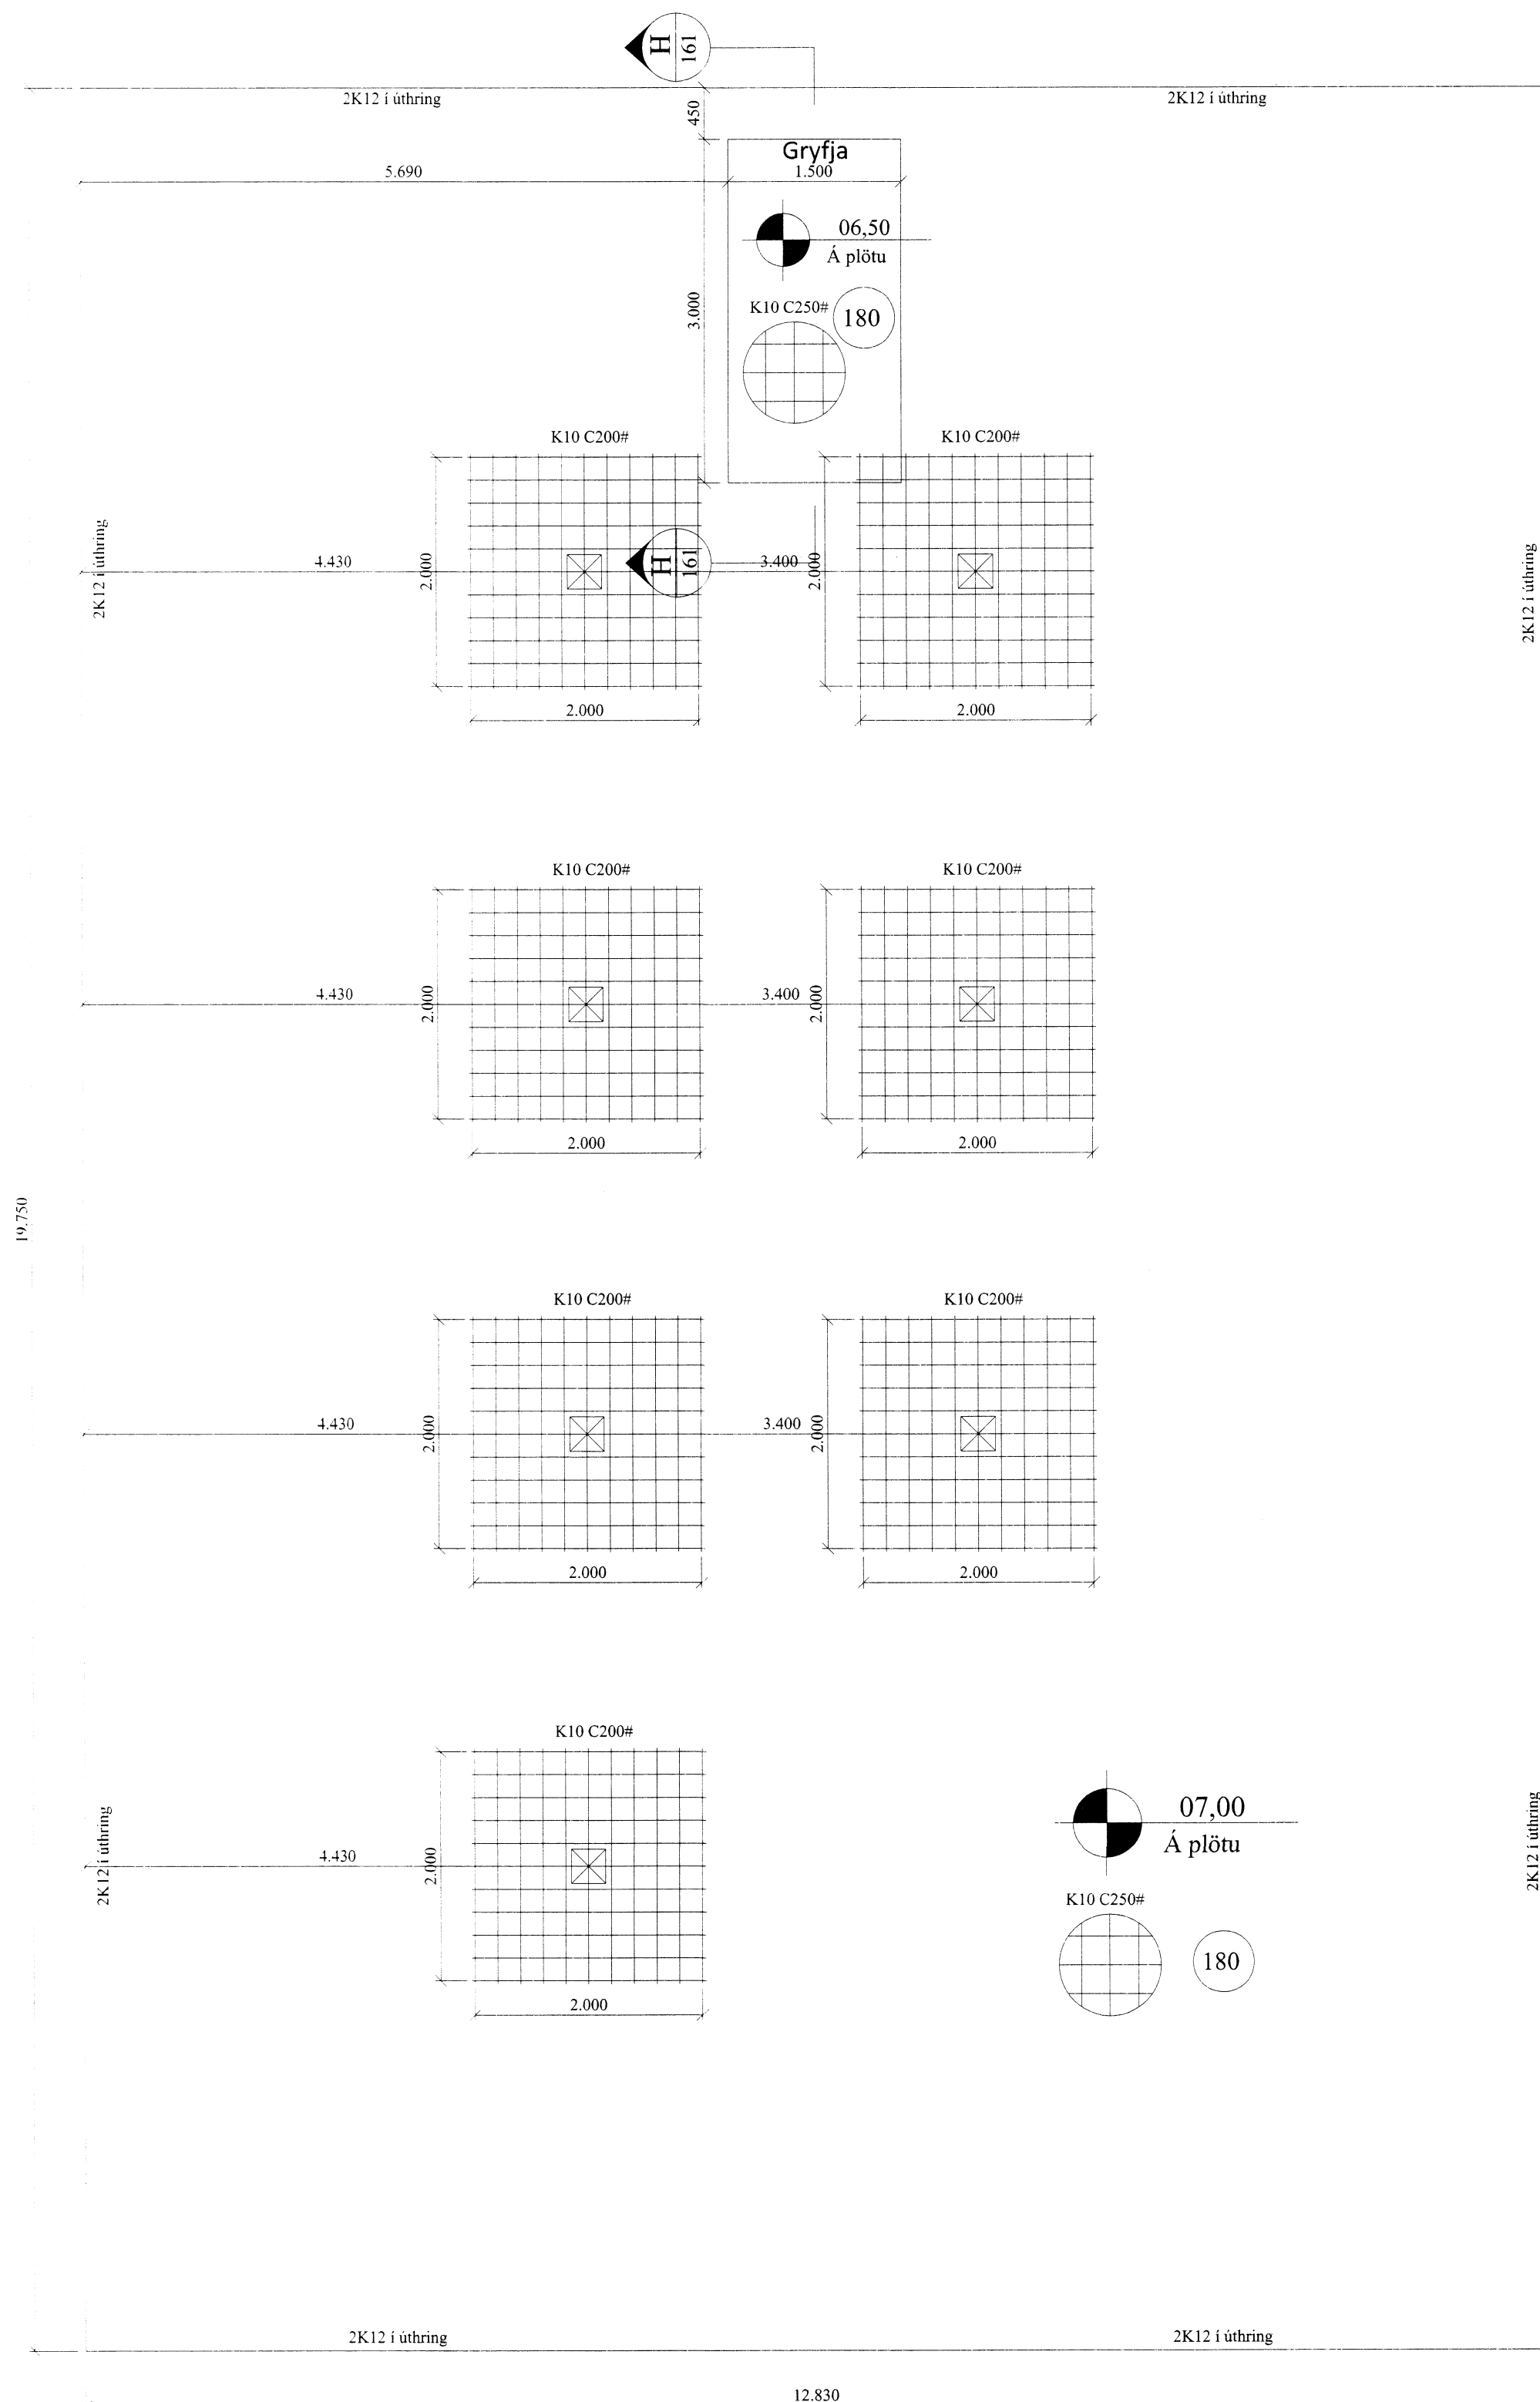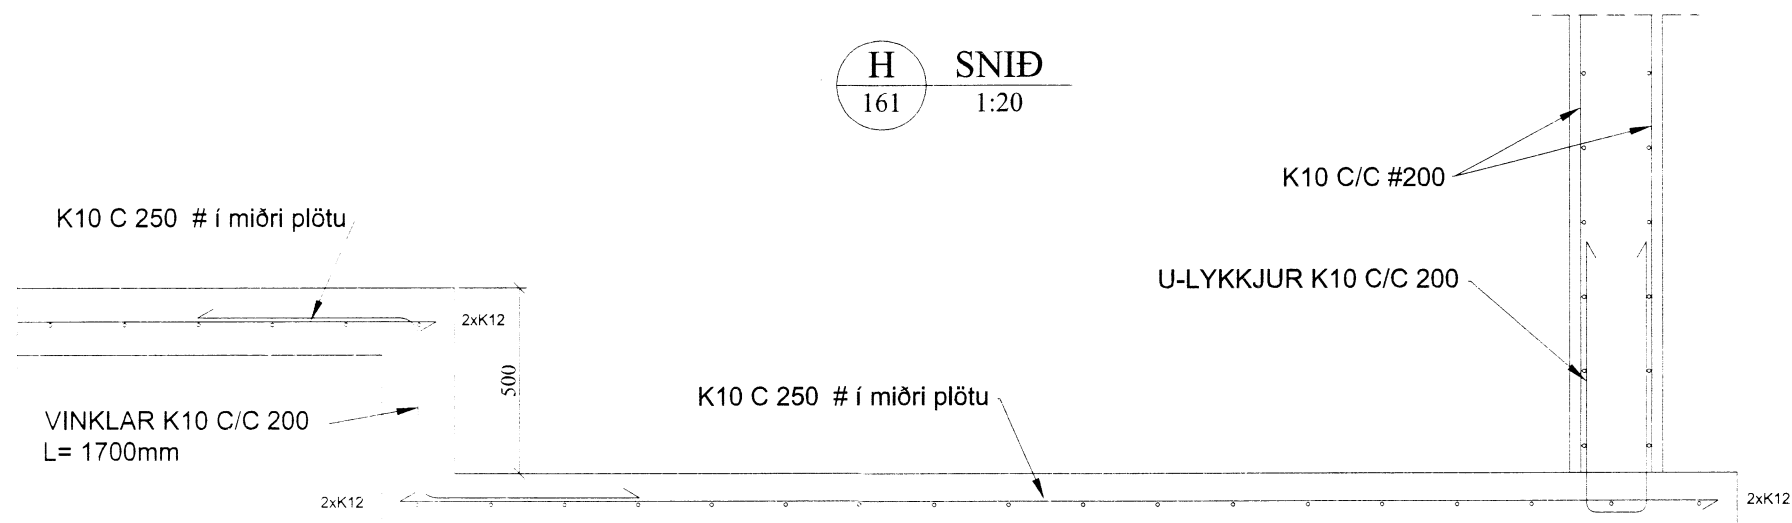

Grunnmynd botnplata
 Mkv. 1:50

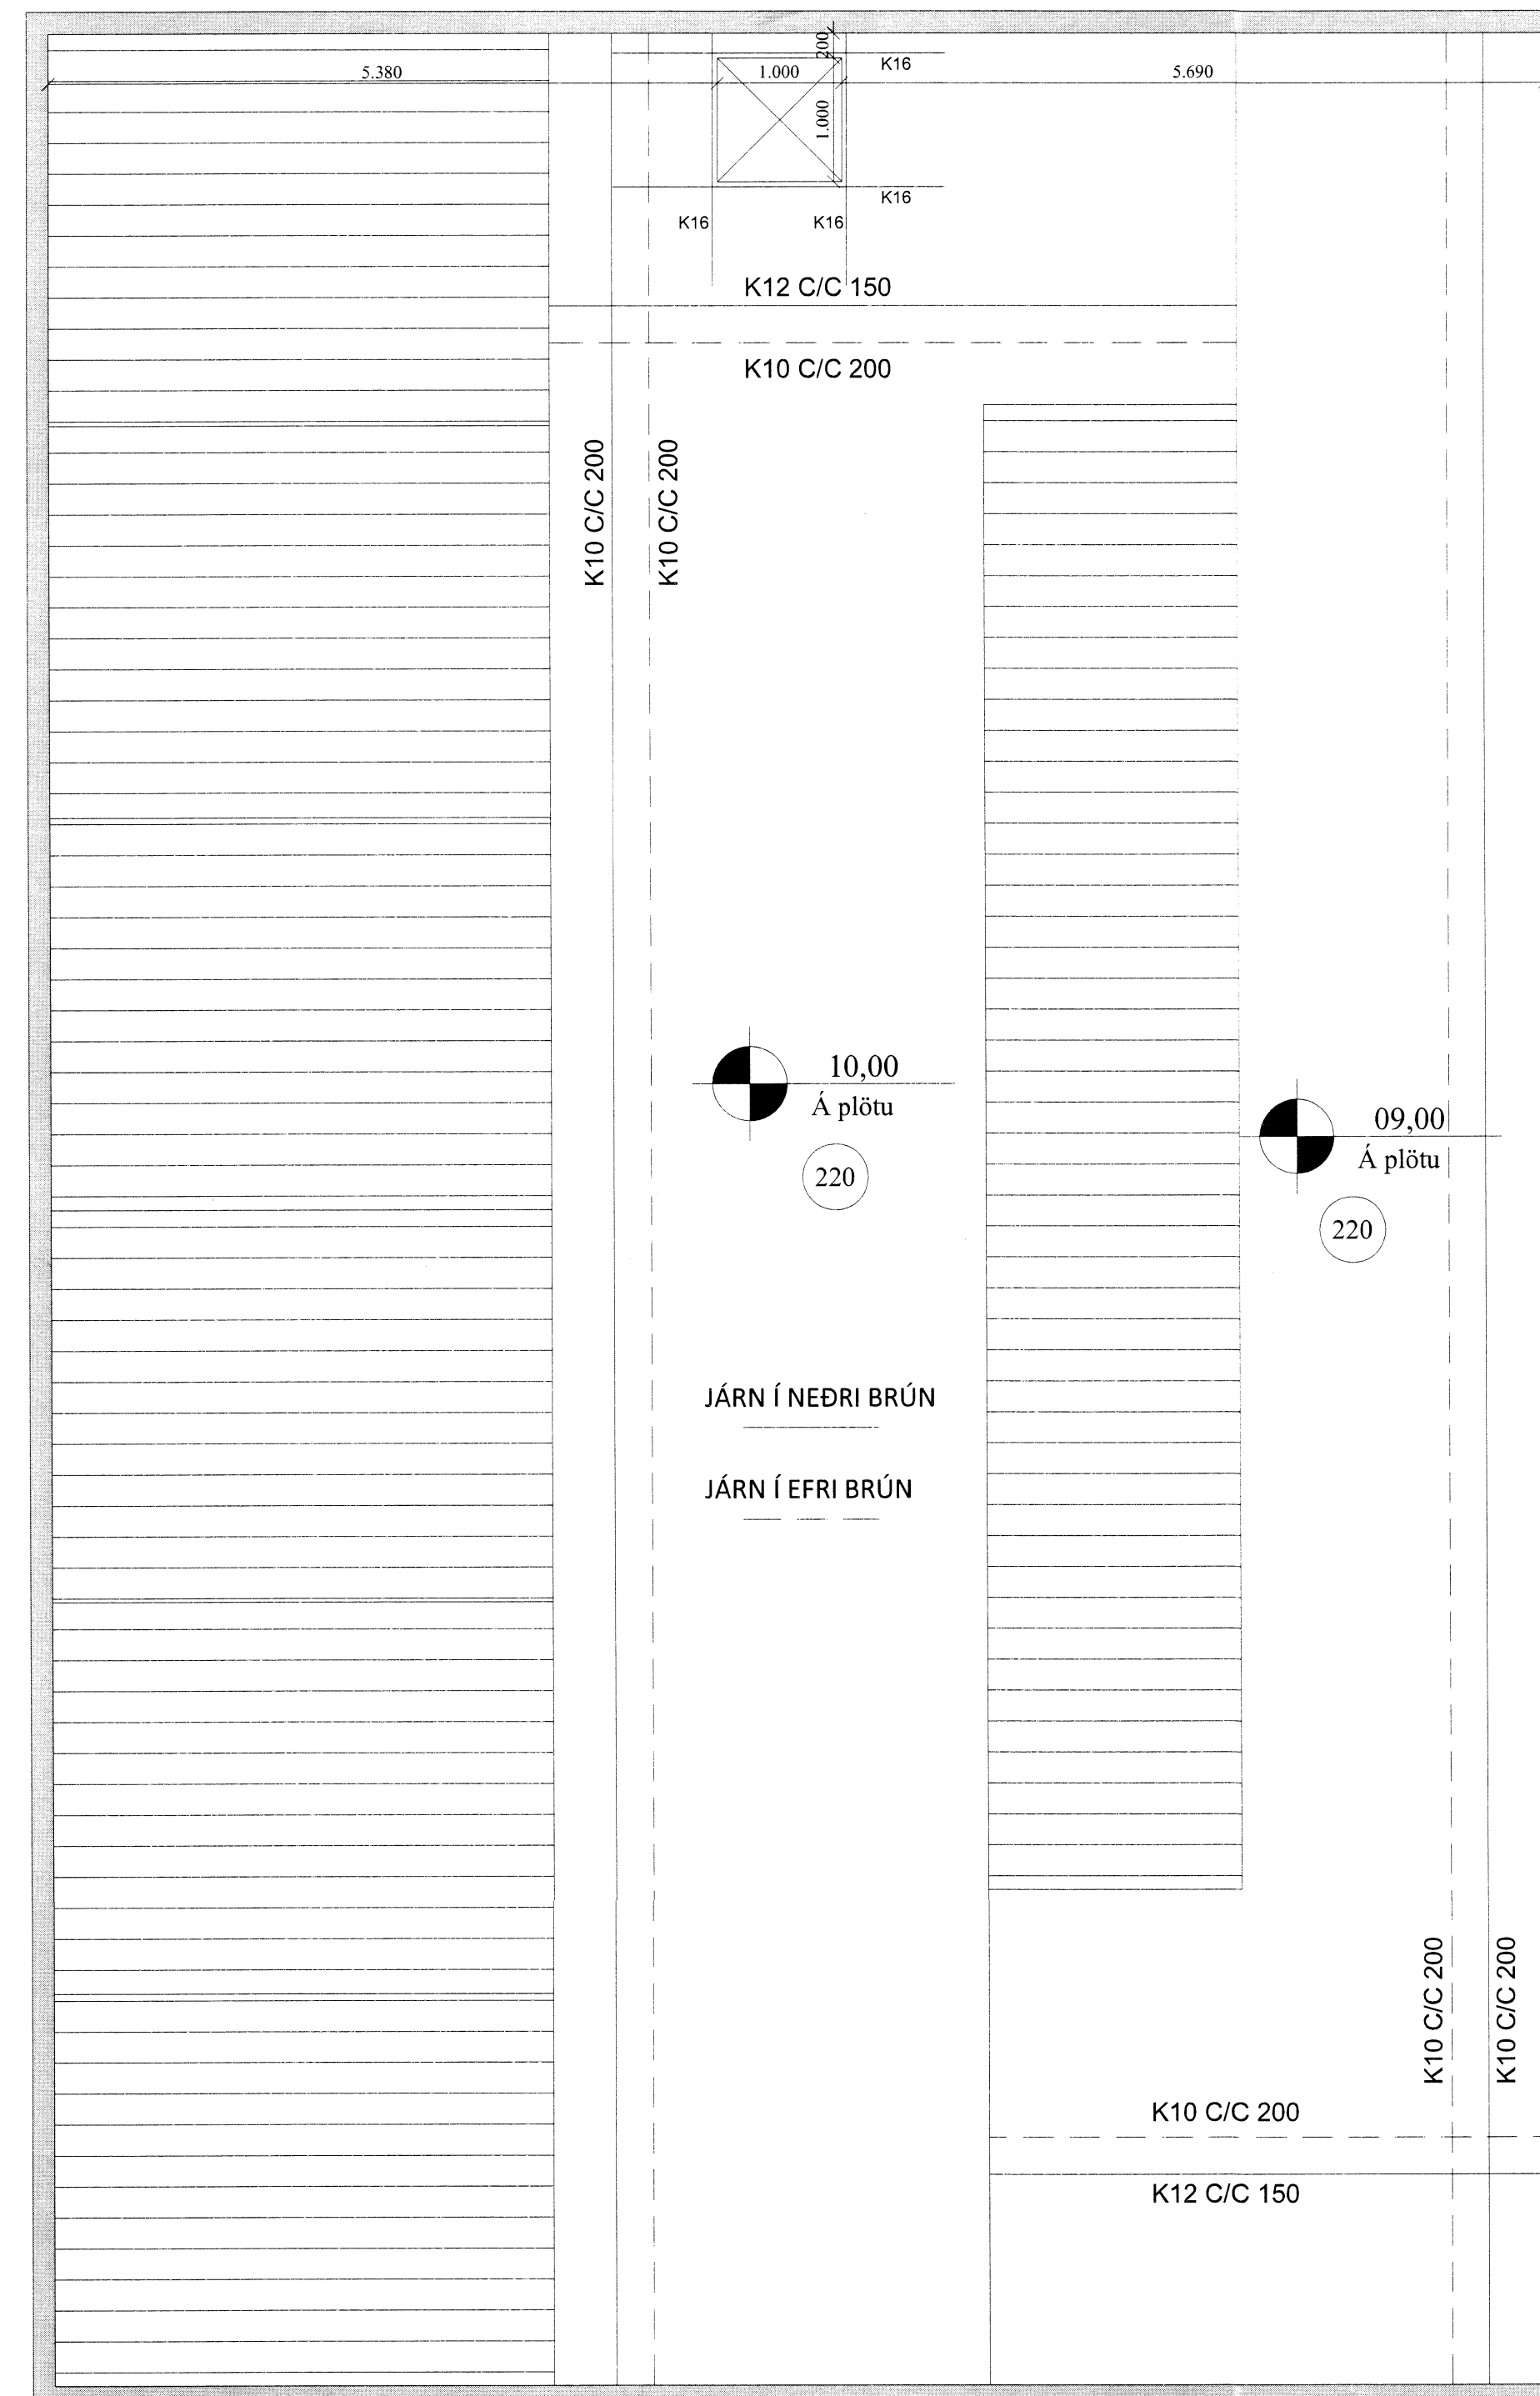

Grunnmynd milliplate
 Mkv. 1:50

Öll mál í mm nema annað komi fram.

VERK: Efsti Dalur - Kálfaeldi 801 Bláskógabyggð	TEIKN NR: 161
HLUTI: Burðarvirki Botnplata, milliplate og deili	KVARÐI: 1:50 20-A2 TEIKN: BL
DAGS: 20.09.15	NR: 15-09
Bent Larsen Fróðason Byggingafræðingur B.Sc. Sími 844-7699 bsverk@gmail.com	

6936