


Skipulags- og byggingarfulltrúi Uppsveita bs.
Samþykkt
 24. AUG. 2015
Rúni Guðmundsson
 Byggingarfulltrúi

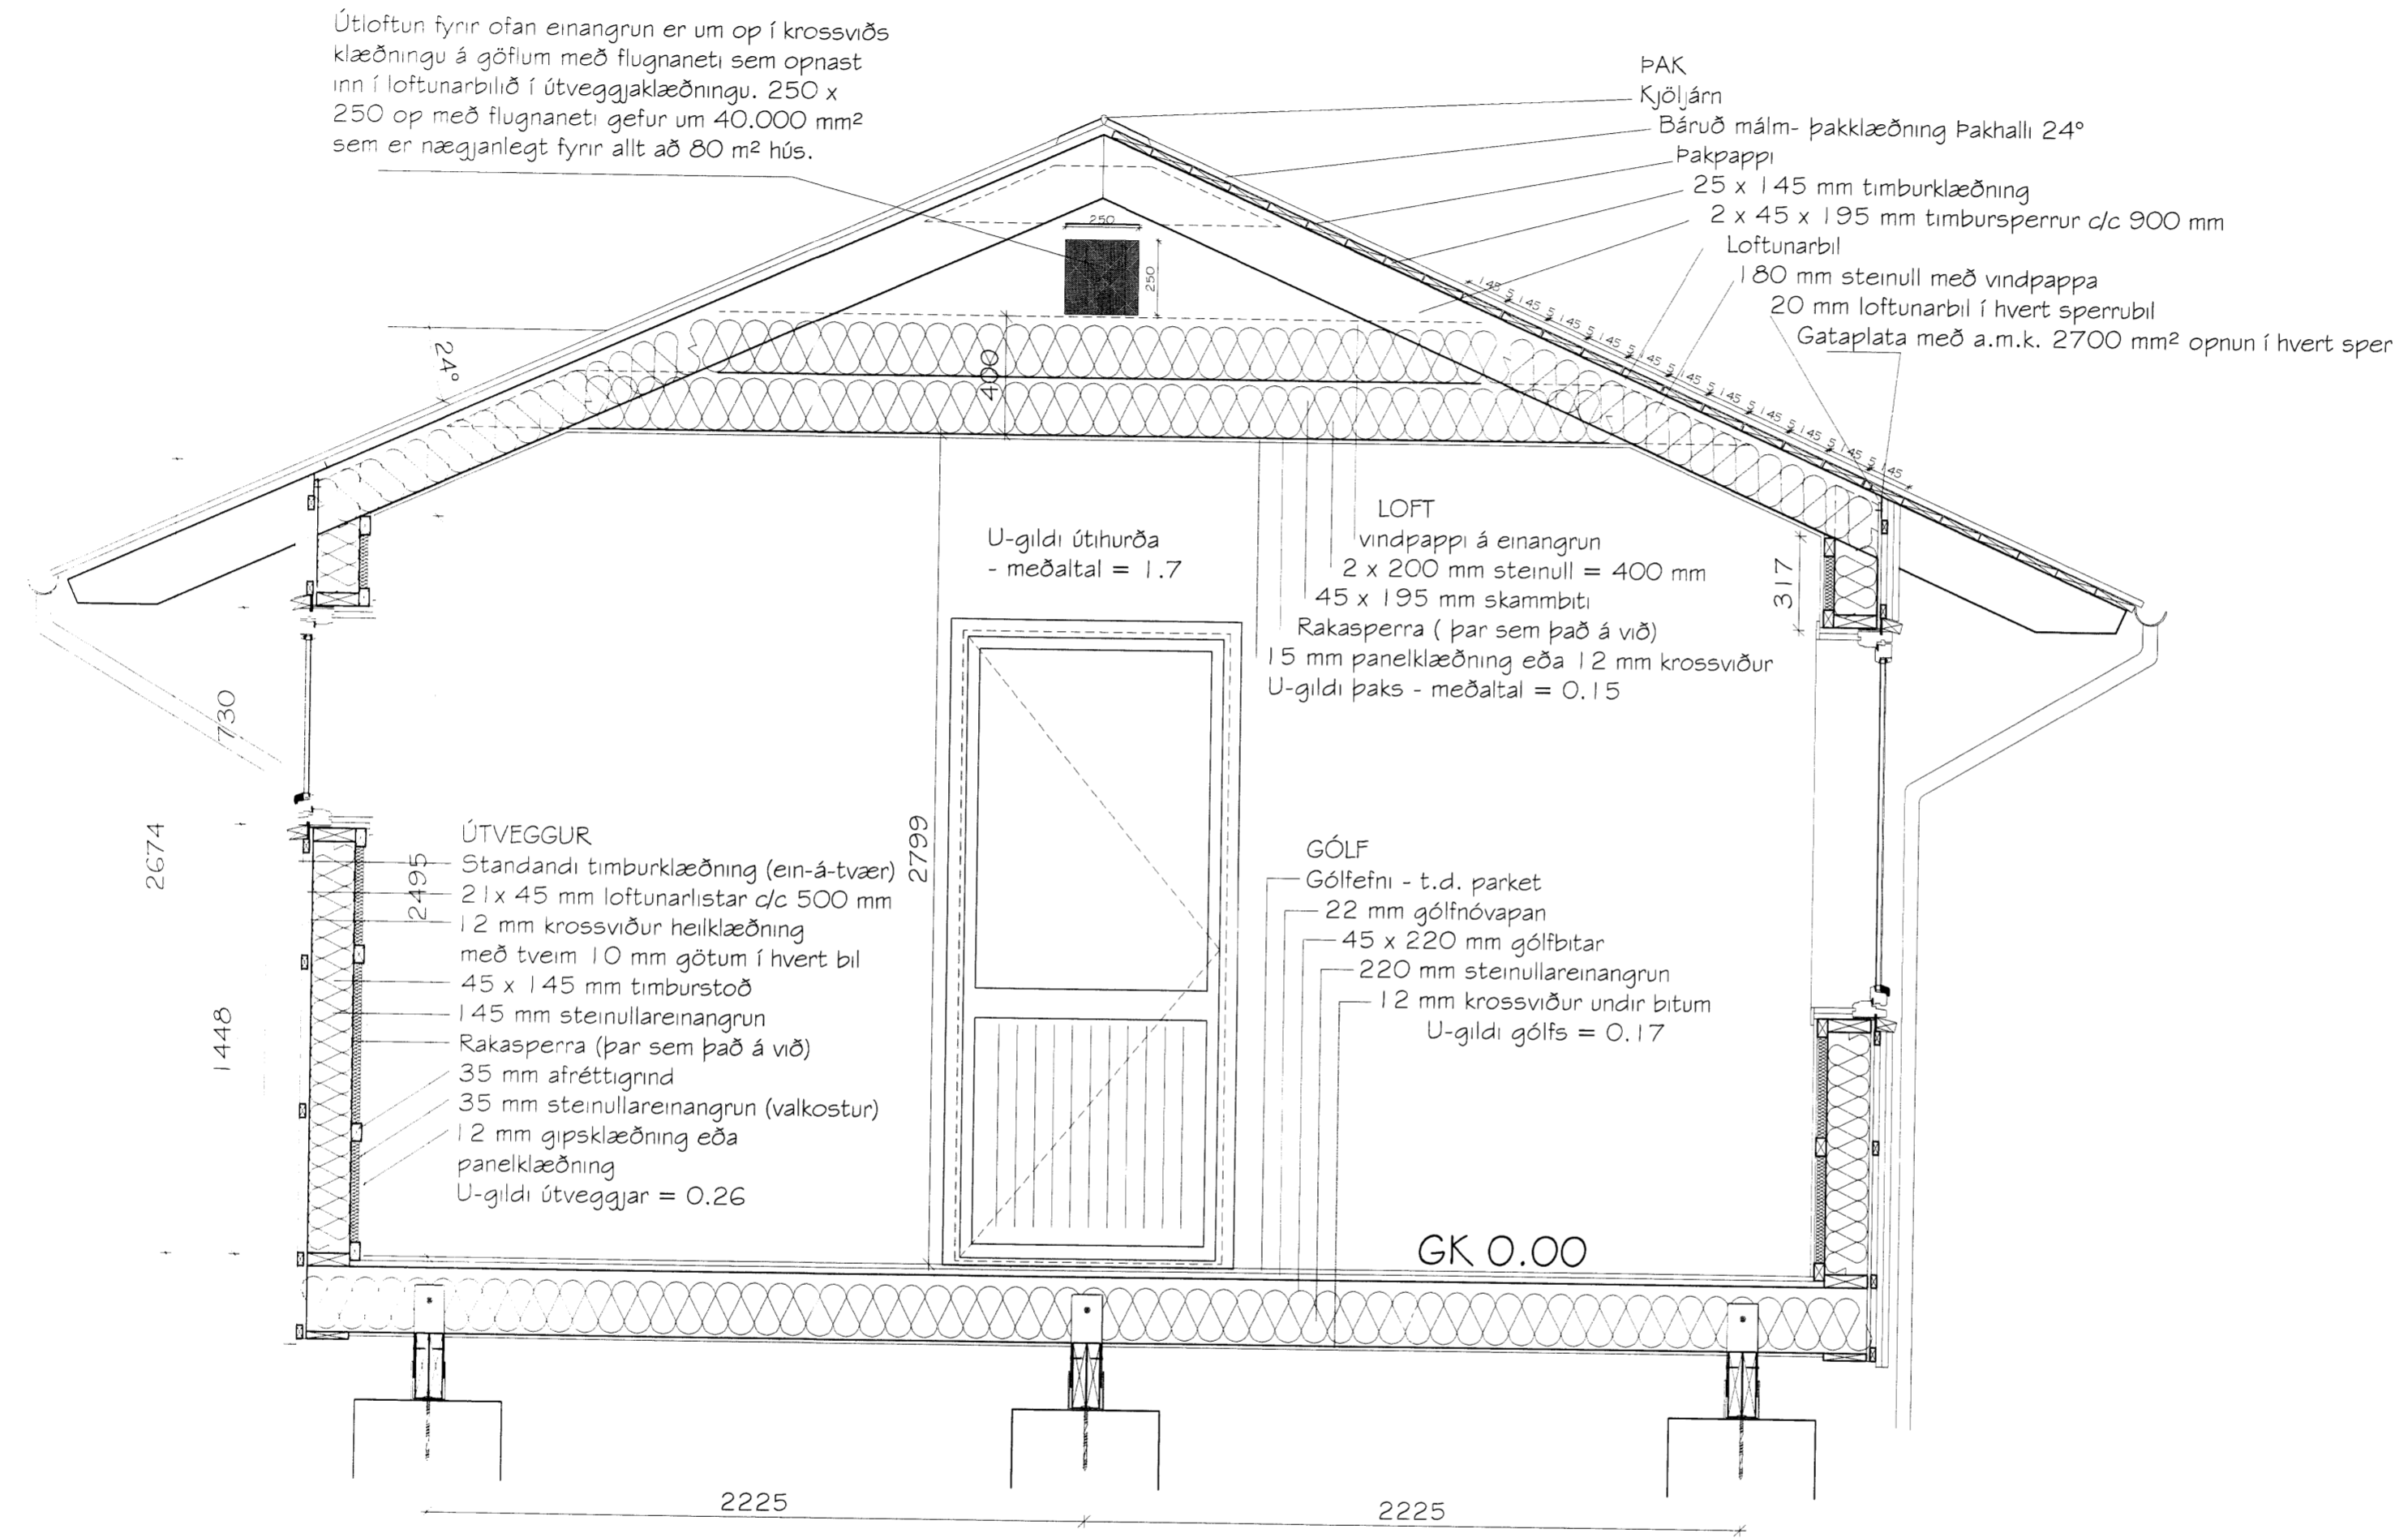

Almenn sniðmynd af Rammahúsi

Þórsstígur 12, Grímsnes- og Grafingshreppi
 Frístundahús úr timbri - Mhl 01 - Landnr.: 197608
 Sniðmynd

Mannad	MHÓI	Teknuð	MHÓI - GIM	Tekninn.	SUM-15-8762
Kvarð	1:20 A2	Dags	14. júlí 2015	Breyting	
en.	Markstofa	Magnús H. Ólafsson arkitekt FAÍ 150550-4759 mark@isholf.is		Undirbun	<i>[Signature]</i>
Merkigerdi 18, 300 Akranes - s. 4314210 8932002					