

ATH! ÁRITAD EINTAK SKAL ÆTÍÐ VERA Á BYGGINGARSTAD.

SKÝRINGAR:**ALMENNAR:**

Allt eftir til verksins skal vera af góðum gæðum og í samræmi við gildandi ÍST- og EN-staðla. Á sama hátt skal öll vinna vera faglega unnin og uppfylla ákvæði sömu staðla, í samræmi við gildandi lög og reglugerðir. Varðandi skýringar um mótaivnu, steypu og bendistáls visast á teikni. nr. B101.

TIMBURVIRKI:


Allur burðarvirður í pak, veggi og gólf skal vera gallalaus og standast kráfur sem gerðar eru til timburs af styrkleikaflokki C24, skv. ÍST EN 1194:1999 (T2 skv. ÍST INSTA 142:2009). Aðrir viðir s.s. lofturnarlistar, klæðningar o.p.h. mega vera af styrkleikaflokki C18, skv. ÍST EN 1194:1999 (T1 skv. ÍST INSTA 142:2009).

Í þakklæðningu skal nota 25x150 mm nýjan borðvið (heimilt er þó ðó nota gallalítid mótaimbur, heilt og oklofrið). Hvert borð skal negl í hverja sperru með 3 stk. 31/75 riffluðum byssusum eða samsvarandi. Á þremur ystu sperrum við gafla og á 1,0 metra breiðu belti með langhlíðum (pakbrún) skal þó negla með 3 stk 31/90 riffluðum byssusum eða samsvarandi. Borðvið skal eingögnu setja saman á sperrum. Samsetingar skulu þó aldrei vera tverr eða flæri í röð á sömu sperru.

STÁLVIRKI:


Allt stál í smiðuðum festingum skulu uppfylla kröfur staðals ÍST/DS316, efnisflokk I/Fe360. Boltar, rær og saumur sé af stálgæðum 8.8. Boltar og saumur skal vera zinkhúðað skv. kröfum staðals ÍST/DS/IS02081. Gataþlotur, bitaskór og aðrar viðurkennadar og merktar festingar ásamt tilheyrandí saumi t.d. frá BMF-BYGNINGSBESLAG A/S, eða af samssvarandi gæðum. Við uppsetningu bolta, múrbolta, berandi festinga og sauma skal fylgja fyrirmálemum framleidenda efnis, og forskrift á teikningum.

Bakstál skal fest með riffluðum eða snúnum þaksauum 4,2/60mm eða samþærliegu. Negla skal í aðra hverja hábaru, þannig að neglit sé í tvö fyrstu borðin á pakbrún og síðan með 60-75 cm millibili á miðju baki. Við gafla séu naglaraðirnar þéttar tvöfalt (30 - 37,5 cm), á fleti sem er um 1,0 m frá vindskeiði.

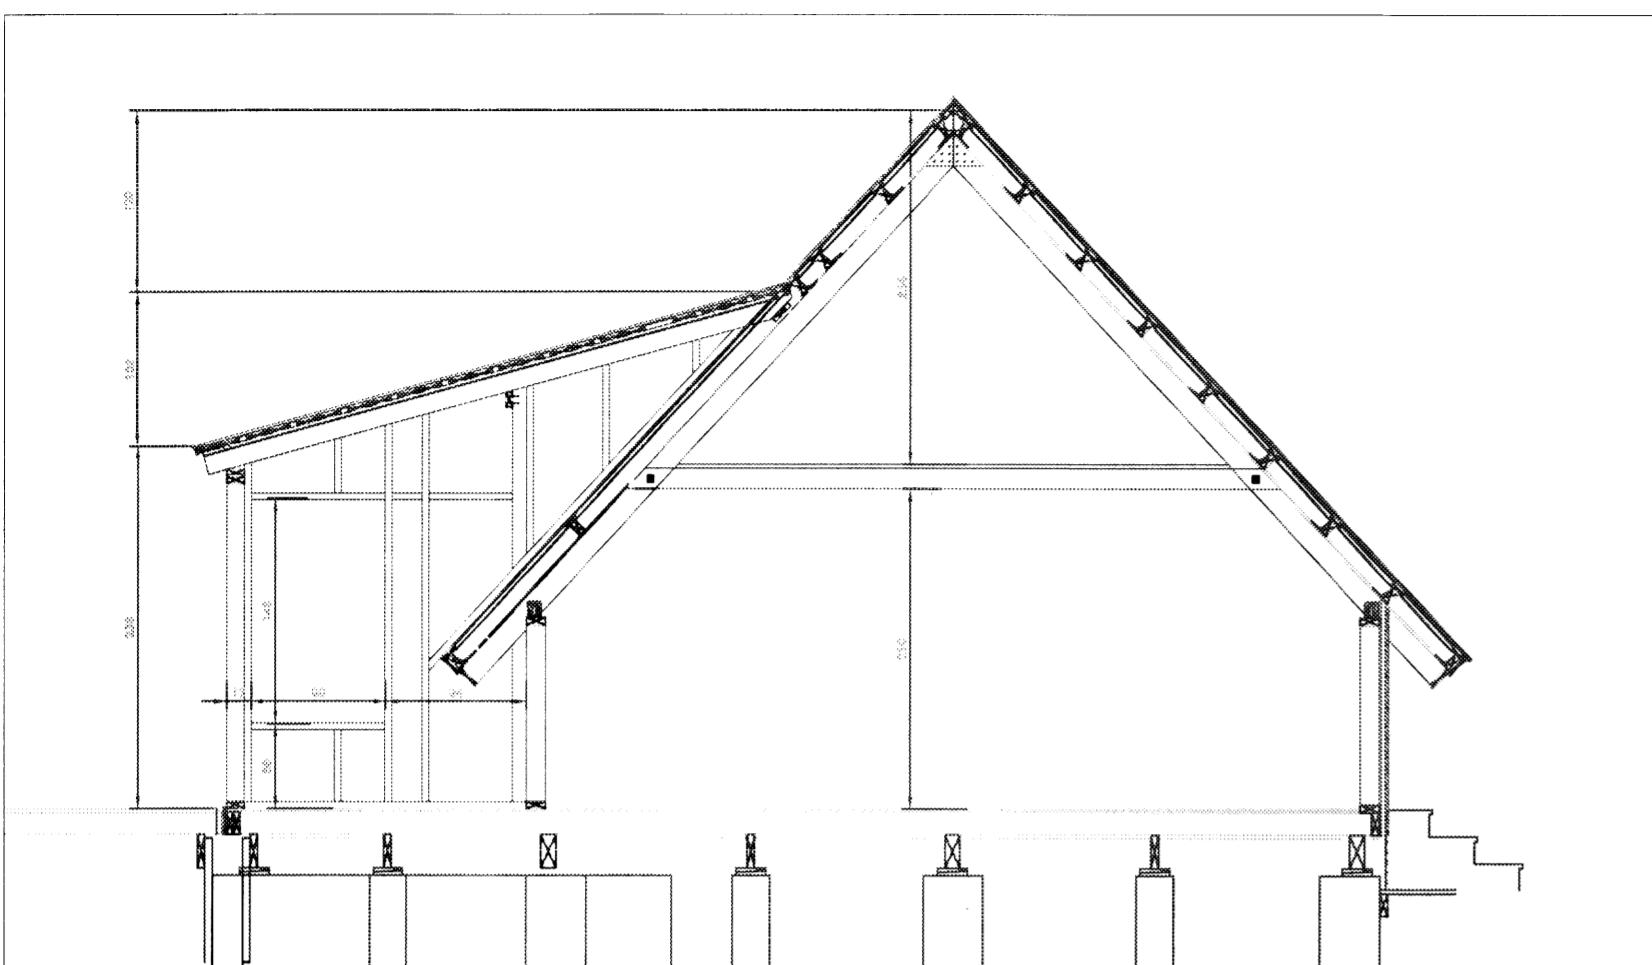


AUSTUR STAFN VIÐBYGGINGAR

MÁLSETNING Mkv. 1:50

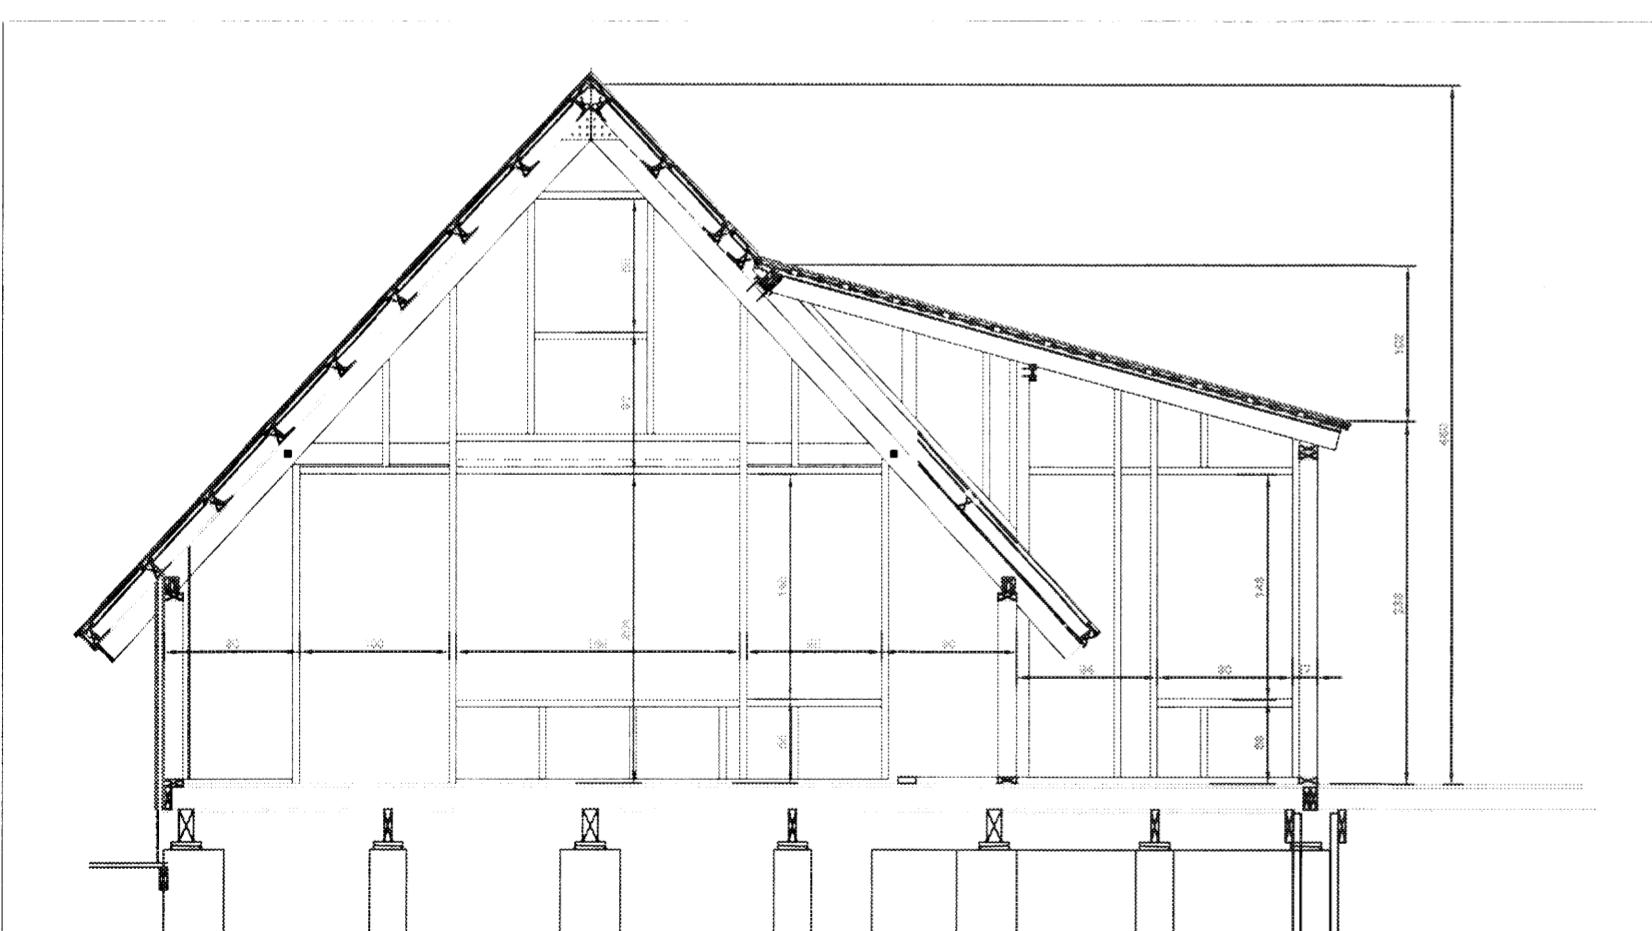


VESTUR STAFN HÚSS OG VIÐBYGGINGAR

Mkv. 1:50

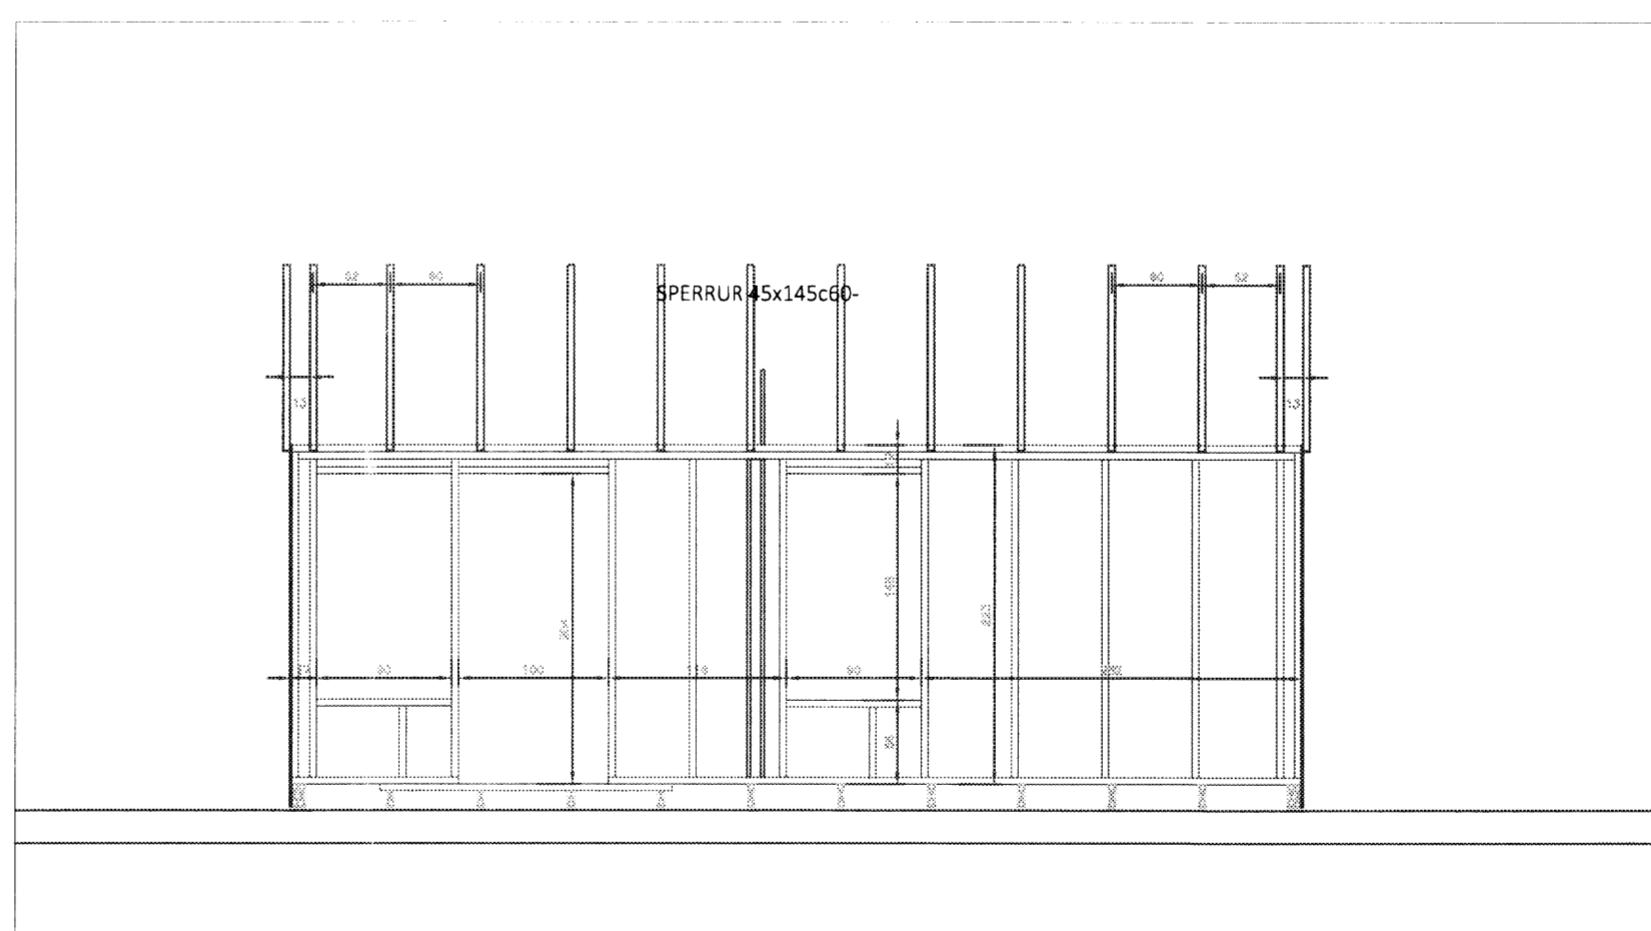

VESTUR STAFN HÚSS OG VIÐBYGGINGAR

Mkv. 1:50

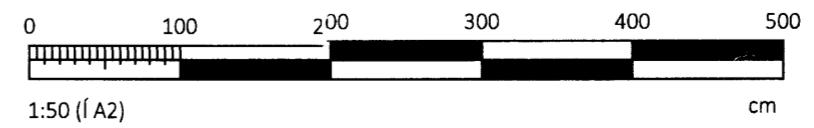**KRINGLUMÝRARVEGUR 15**

HEITI: BURDARVIRKI:
STAKKUN BÚSTADAR
BURDAGRINDUR, MÁLSETNING

MKV.: 1:20
DAGS.: JÚNÍ 2015
VERKNR.: H09001
TEIKNAD: bj.
BREYTT:

ÁRITUN.

6962
kl. 081252-7349

B1

B102