



ÚTLIT\_SUÐVESTUR

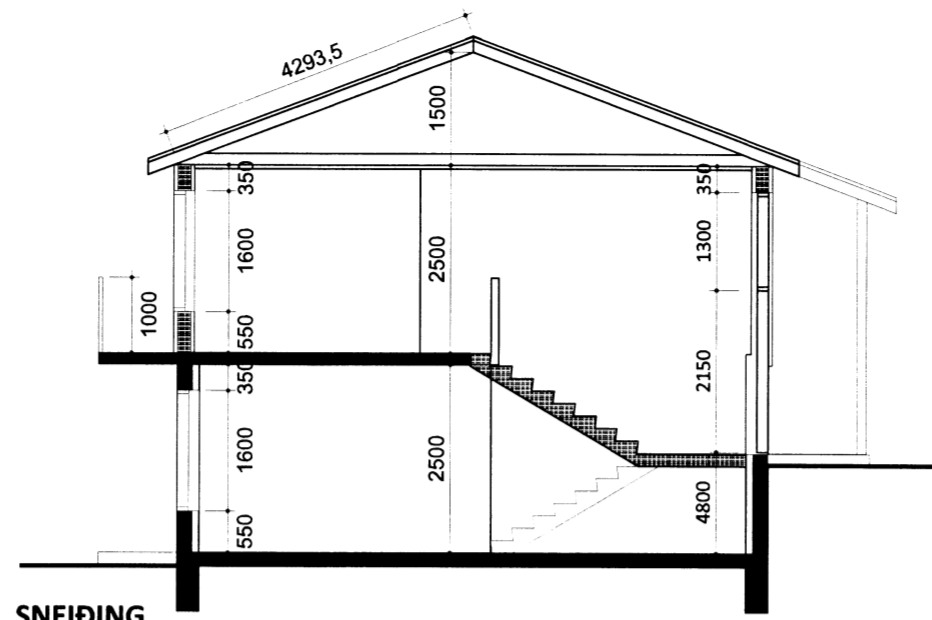


SNEIÐING


Skipulags- og byggingarfulltrúi Úppsvelta bs.  
Samþykkt  
16 SEPT. 2015  
*Ólufur Guðmundsson*  
Byggingarfulltrúi

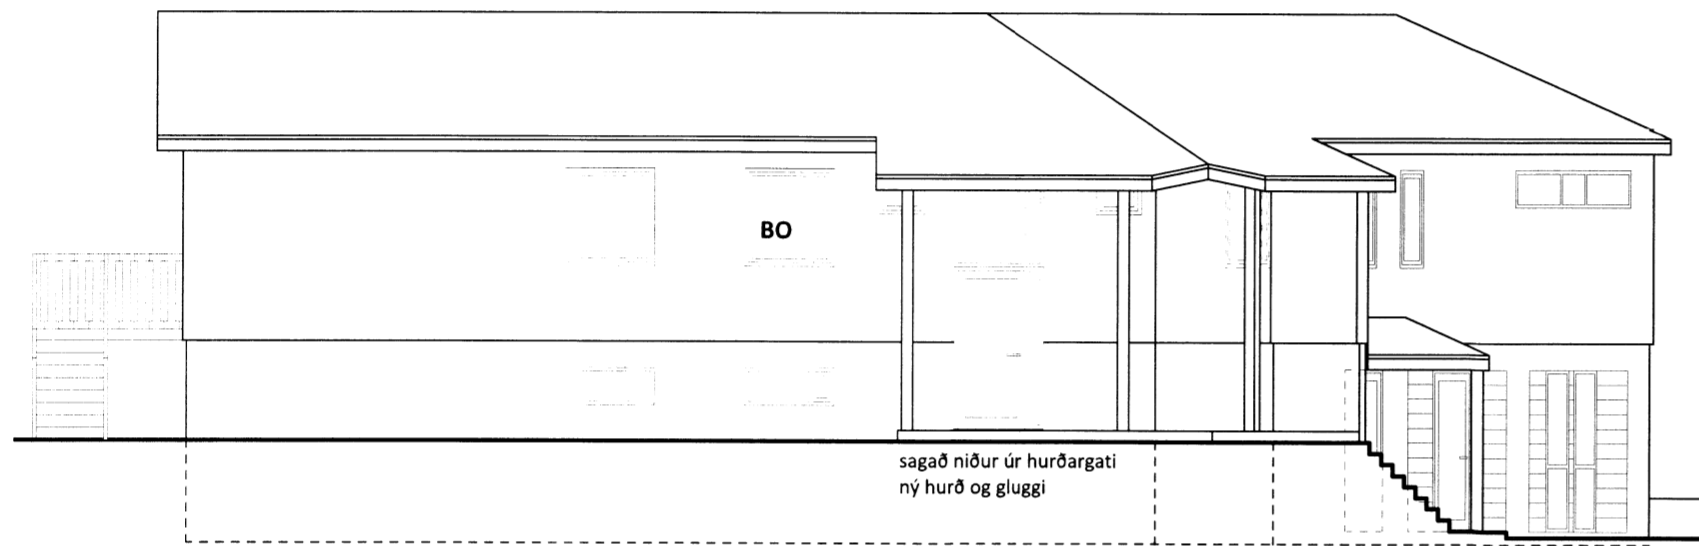


ÚTLIT\_SUÐAUSTUR

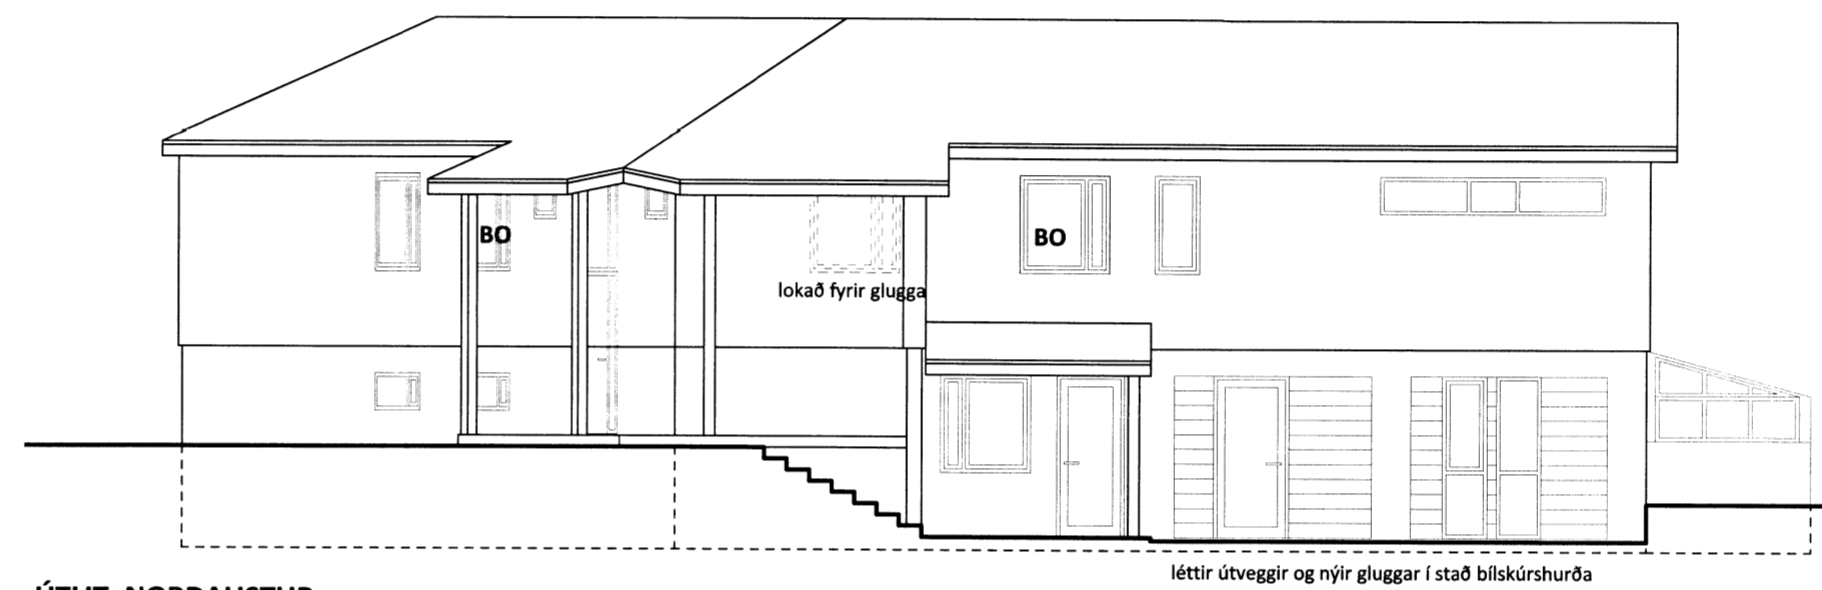

ÚTLIT\_NORÐAUSTUR

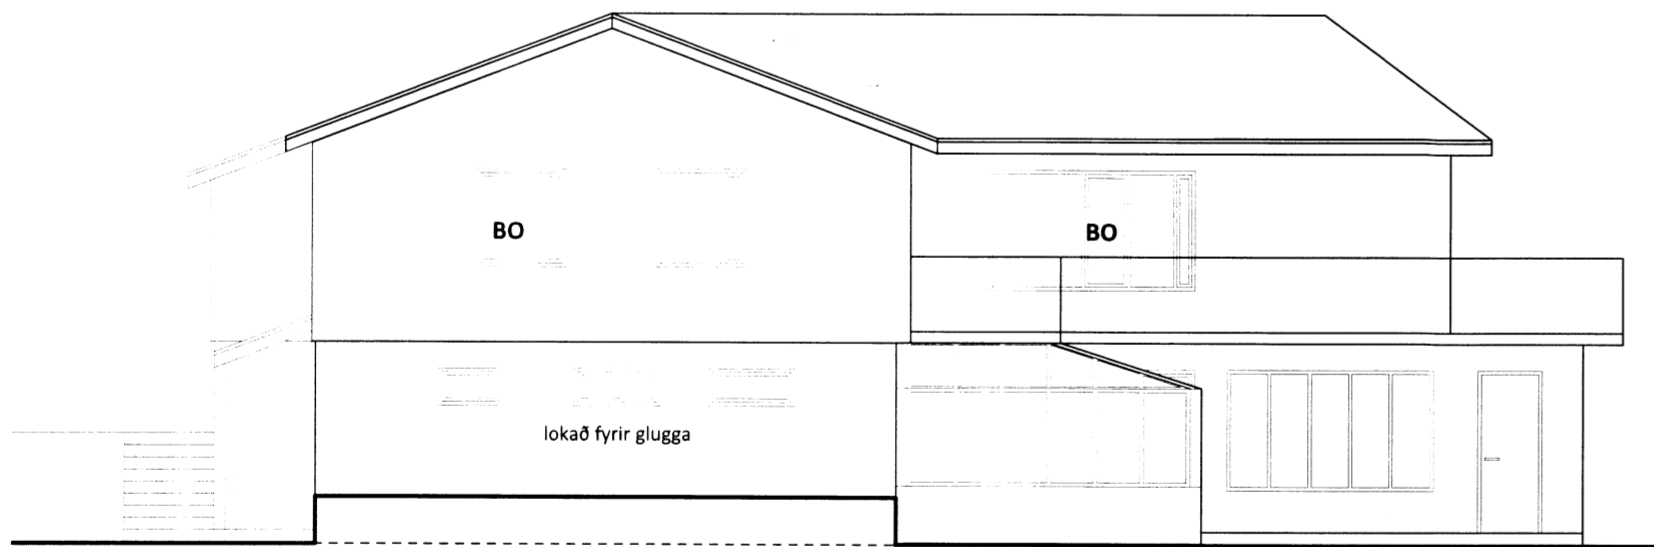

ÚTLIT\_NORÐUR

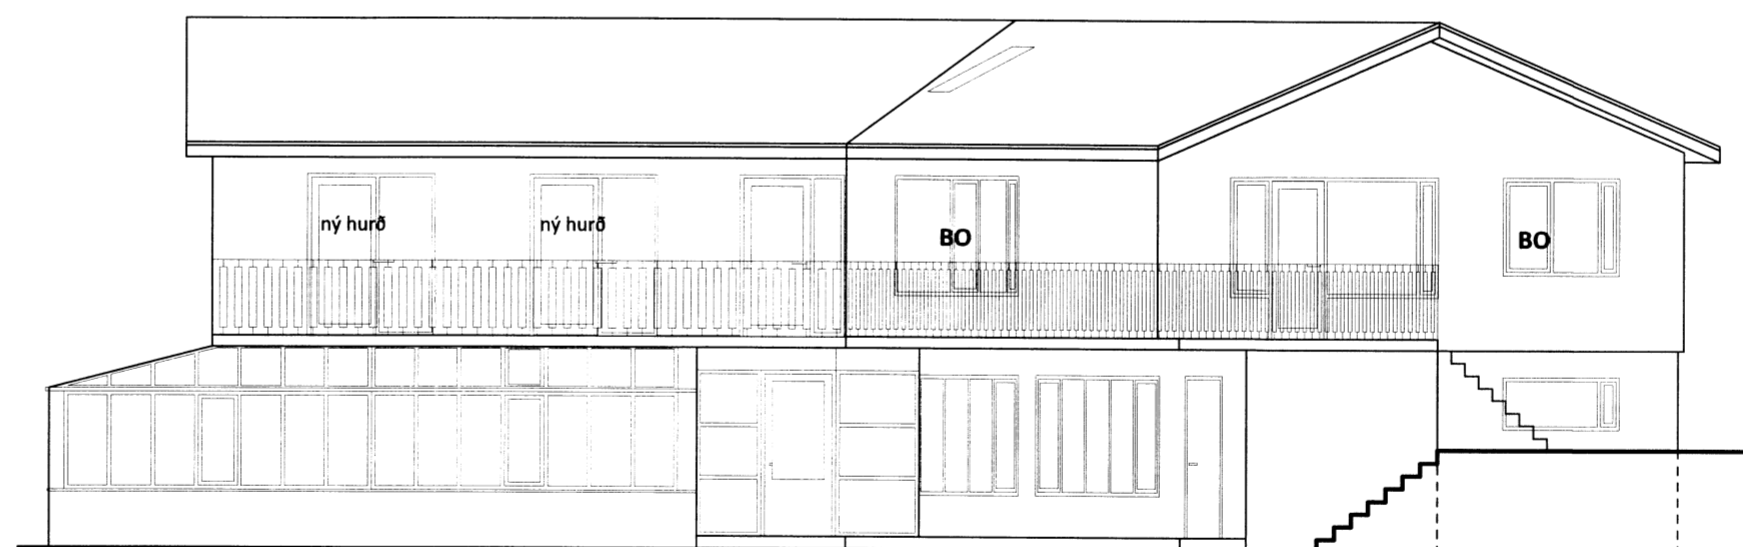

ÚTLIT\_VESTUR



ÚTLIT\_NORÐVESTUR

undirritun meðhönnuða

undirritun eftirlitsaðila

br. dags. ób. y. skýring

**Brekkugerði 167406**

**801 Selfoss**

**Íbúðarhús með heimgistingu**

staðgr.: 64110260

landnr.: 167406

**Aðaluppdrættir**

efni teikn.: Útlit og sneiðing

mkv.: 1:100 / A2

dags.: 25.08.2015

teiknað: IH, SM

yfirfarið: IH, SM

verknr.:

**150426LRÁS**

teikn.nr.:

**1.03**

útg.:

-

0967  
Laugavegur 26\_101 Reykjavík

**ARKTIKA**  
arkitektar

*Ingunn Hafstæð*  
Ingunn Hafstæð / 020861-7469 / 825 3901 / ingunn@arktika.is

Sigríður Maack / 081163-4649 / 825 3903 / sigridur@arktika.is