




Skjaláritun og byggingarritun
 Samþykkt
 09. DES. 2015
 Þórunn Guðjónsdóttir
 Byggingarritari

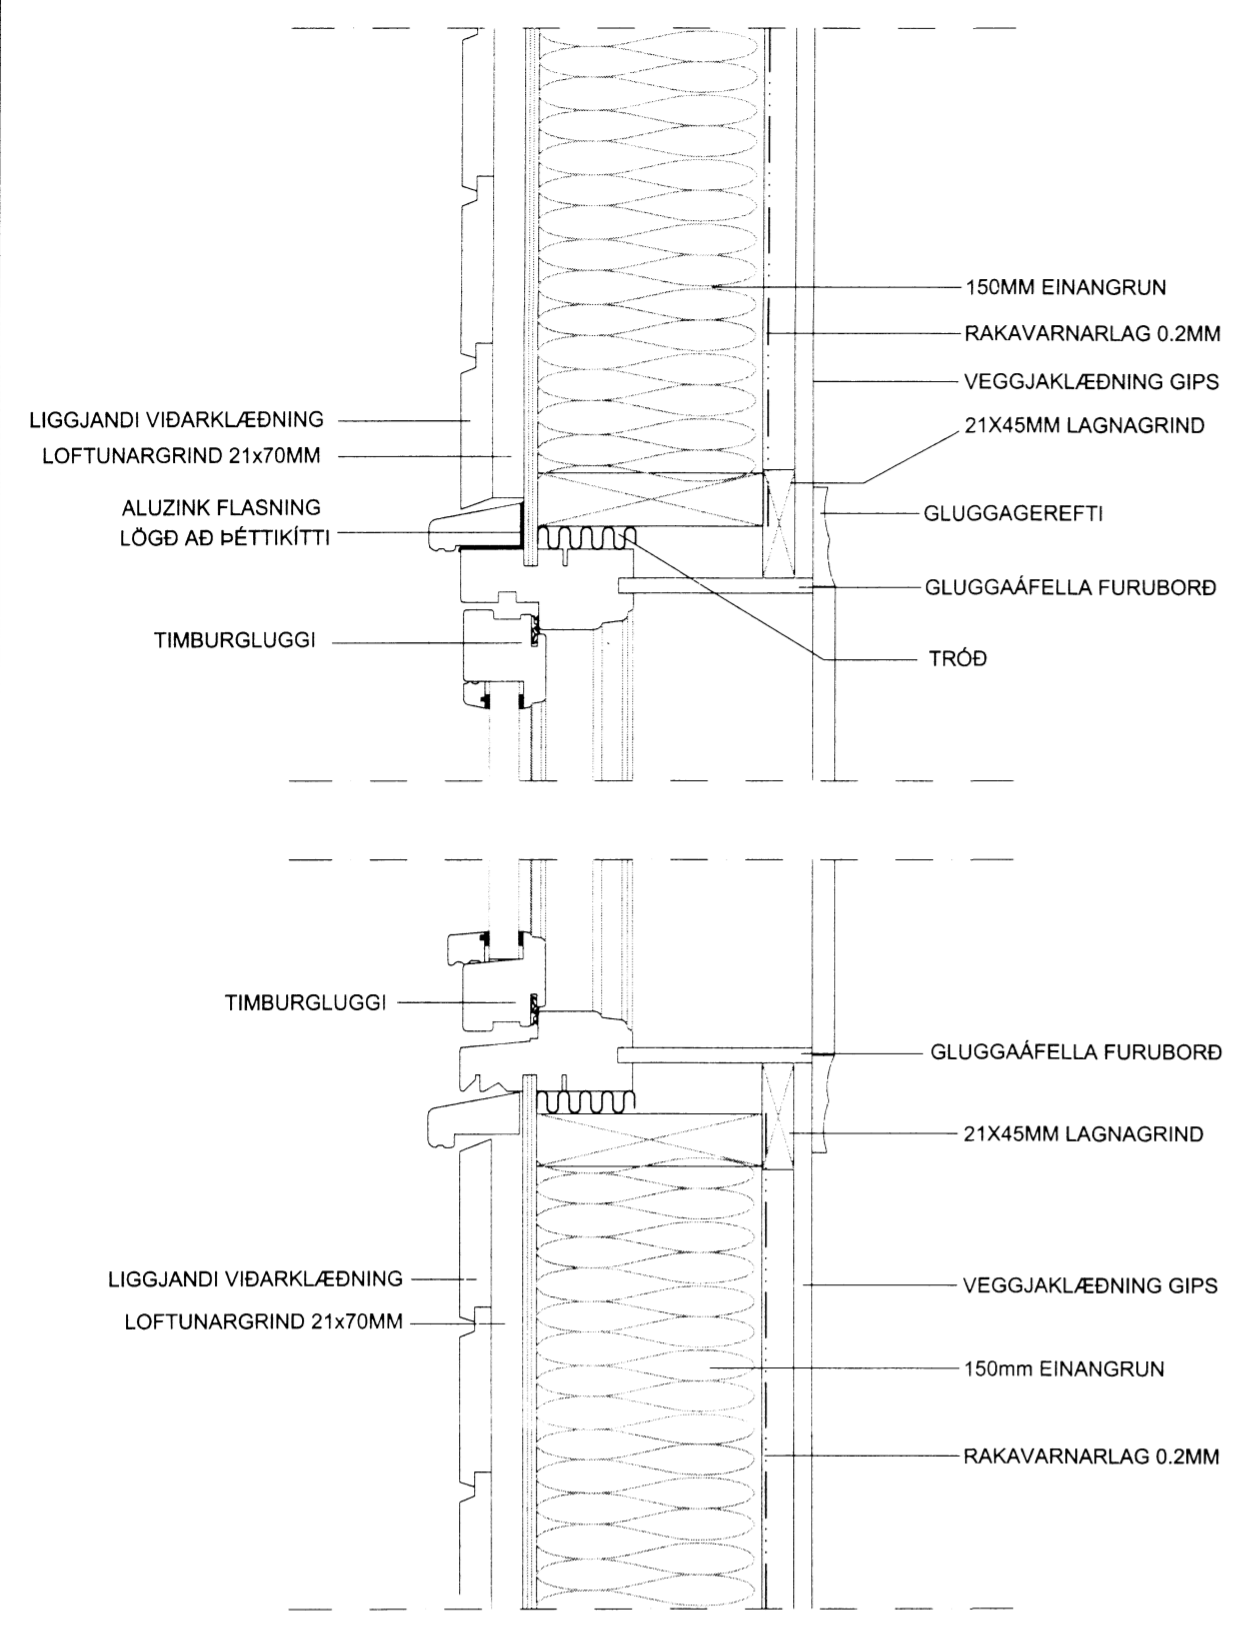

D 2. SNIÐ Í ÚTVEGG 1:5

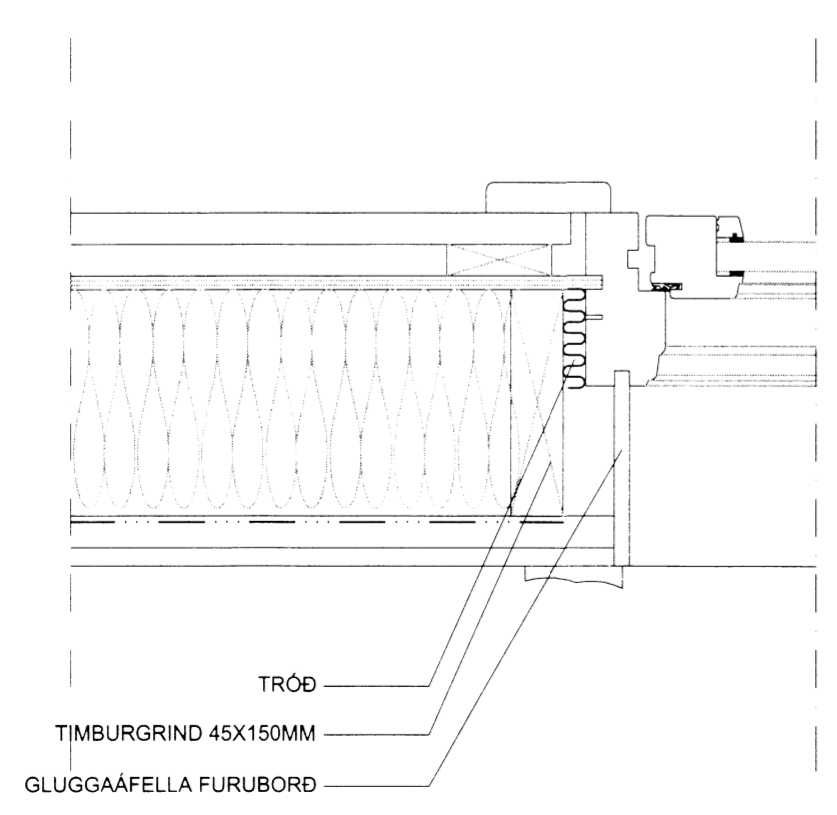

D 4. SNIÐ Í ÚTVEGG 1:5

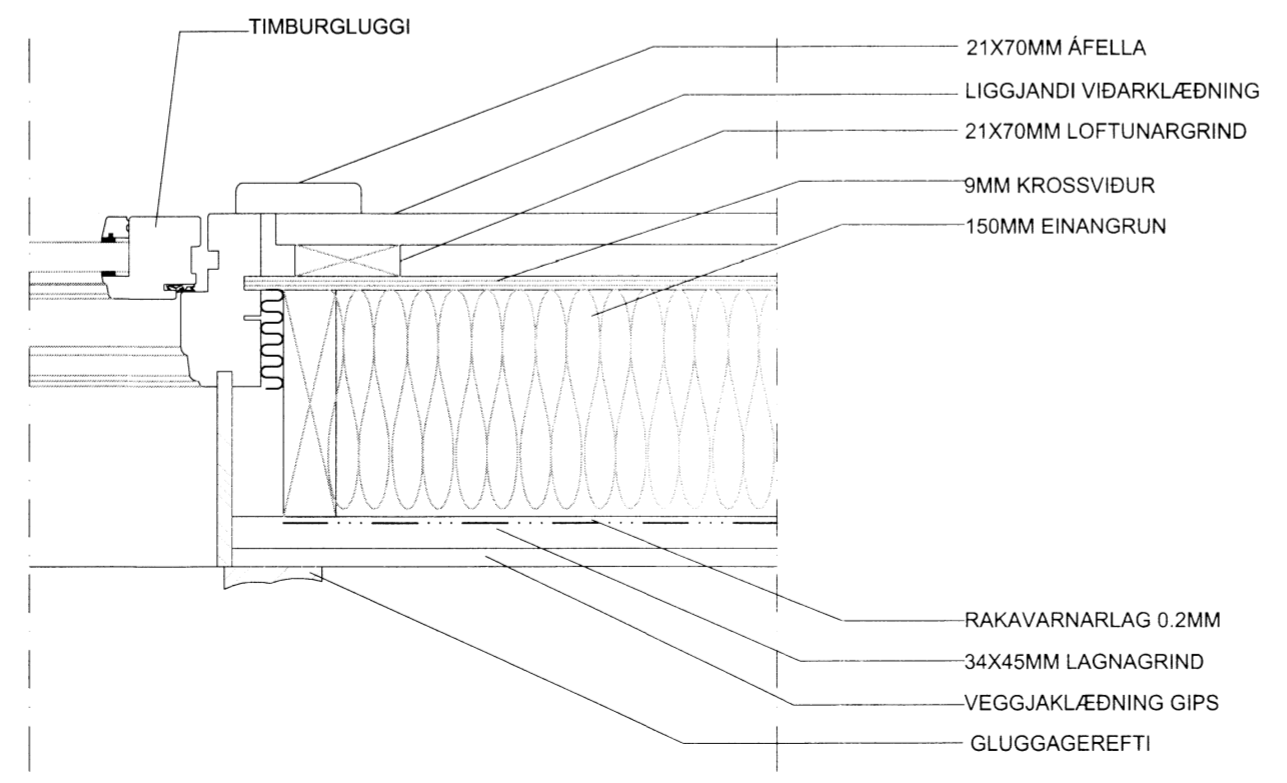

Miðdalskot, Bláskógabyggð
 A-14-032
 Deili og snið

Eiríkur Vignir Pálsson BFI Kt: 010875-4179
 Kjartan Sigurbjartsson BFI Kt: 190275-5319
 Teikn. K.Sig
 Dags. Desember 2015
 Mkv. 1:10, 1:5
 Bláðast. A-2

6971
 02.02-A