




Skjaláfangi og byggingarfræðingur
 Sambúið
 09. DEZ. 2015
 Þórunn Hjálmar
 Byggingarfræðingur

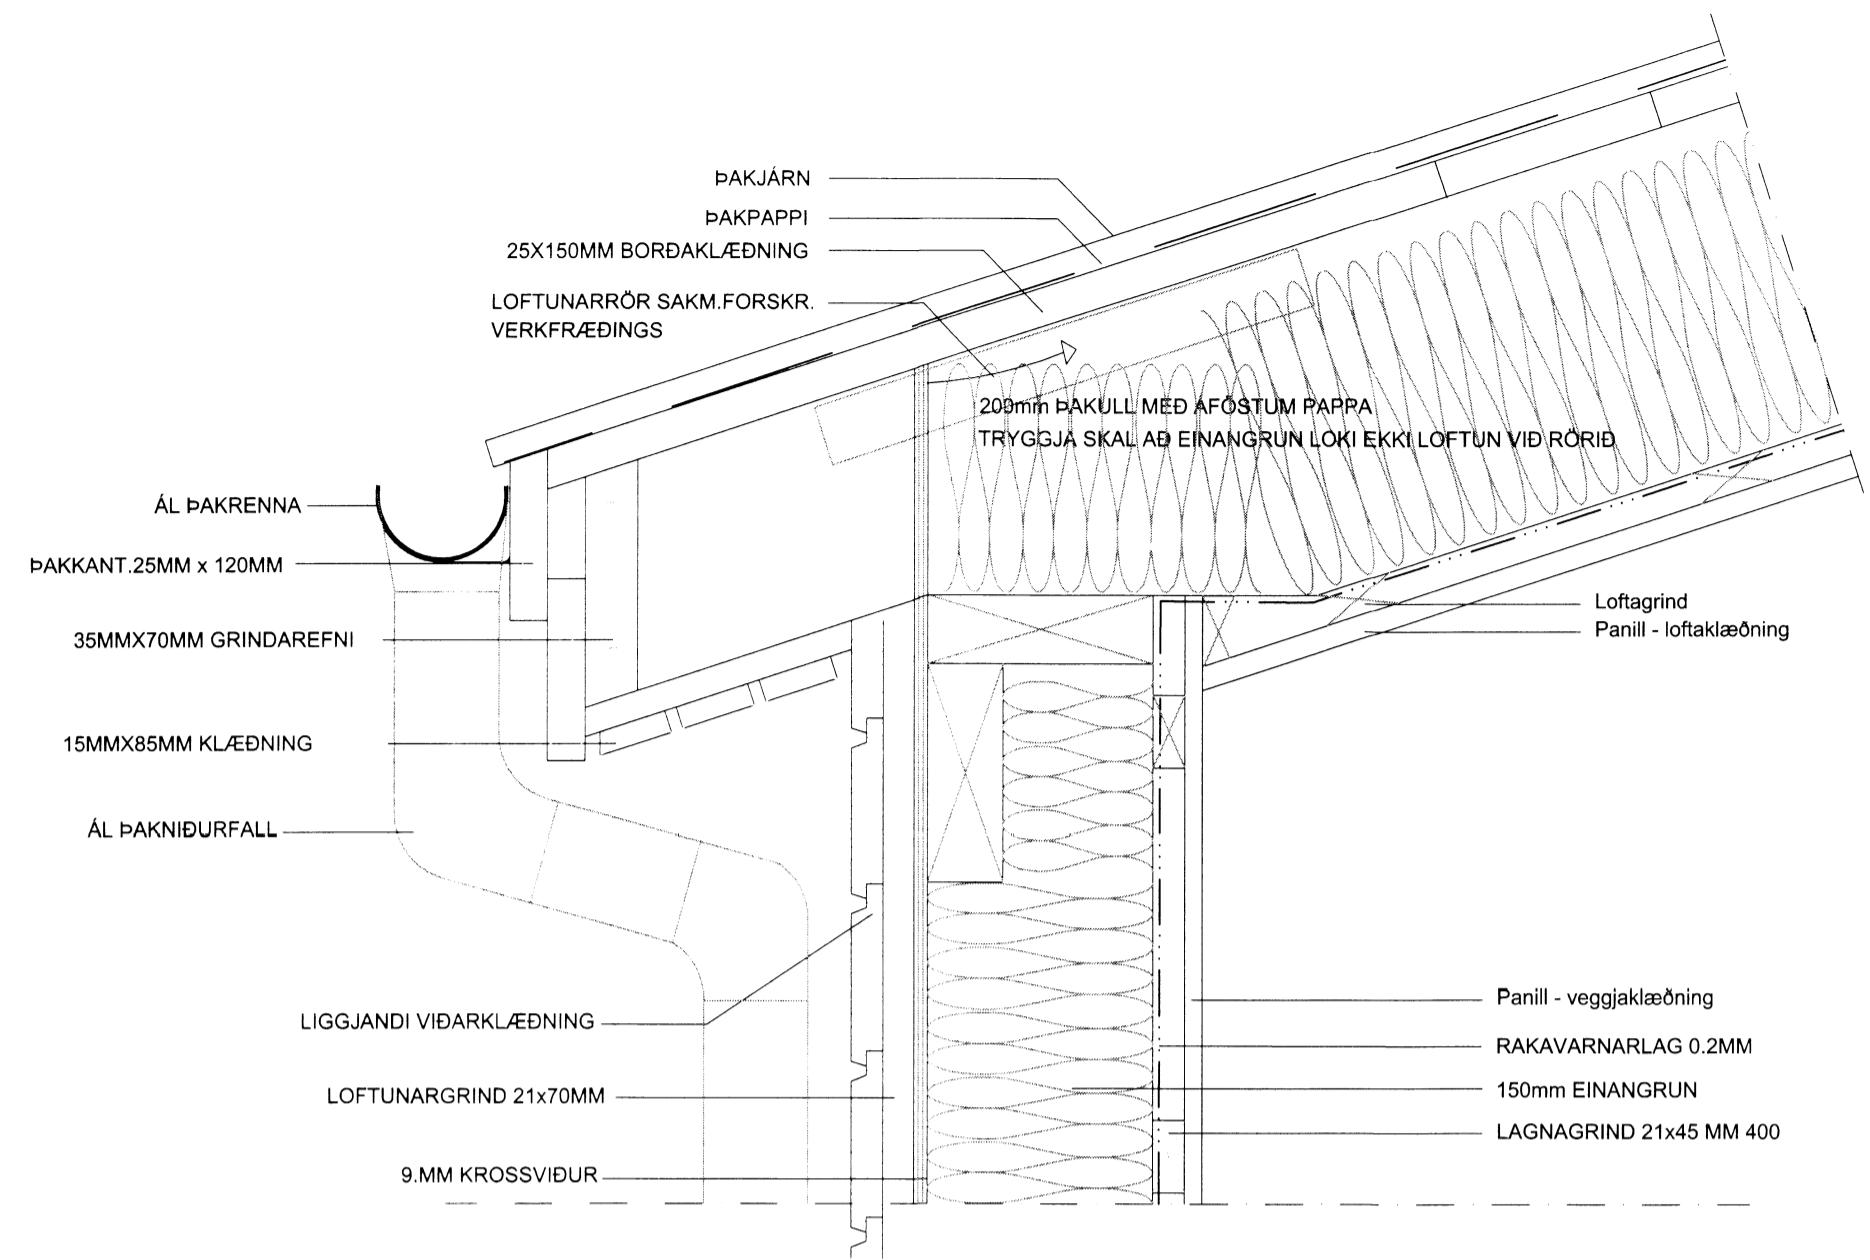


D 1. SNIÐ Í ÞAKVIRKI 1:5

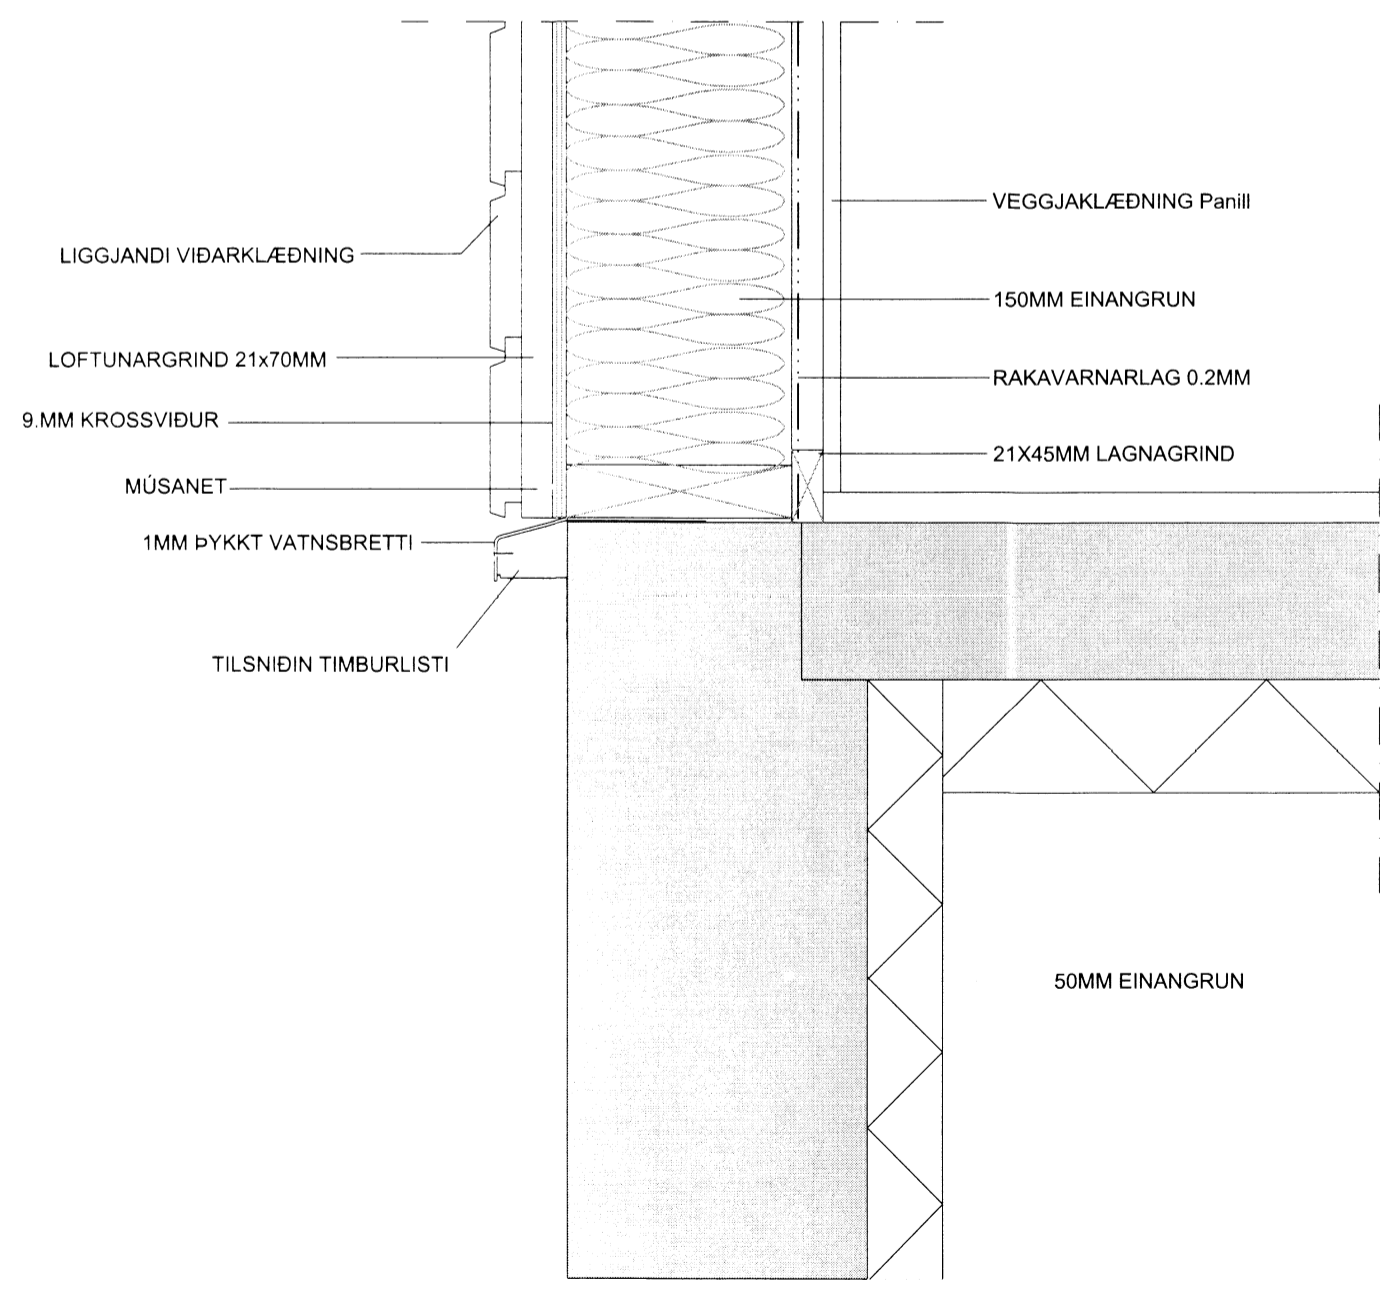

D 3. SNIÐ Í SÖKKUL 1:5

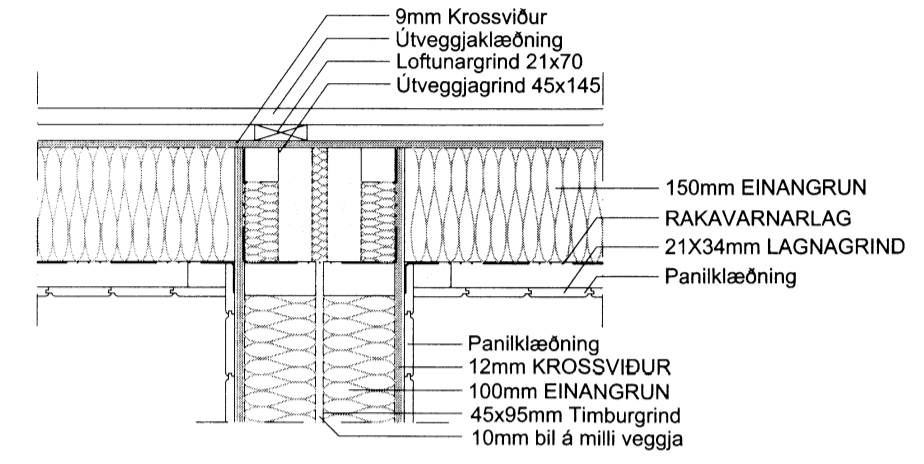

D 6. SNIÐ Í ÚTVEGG OG EI-60 INNVEGG 1:10

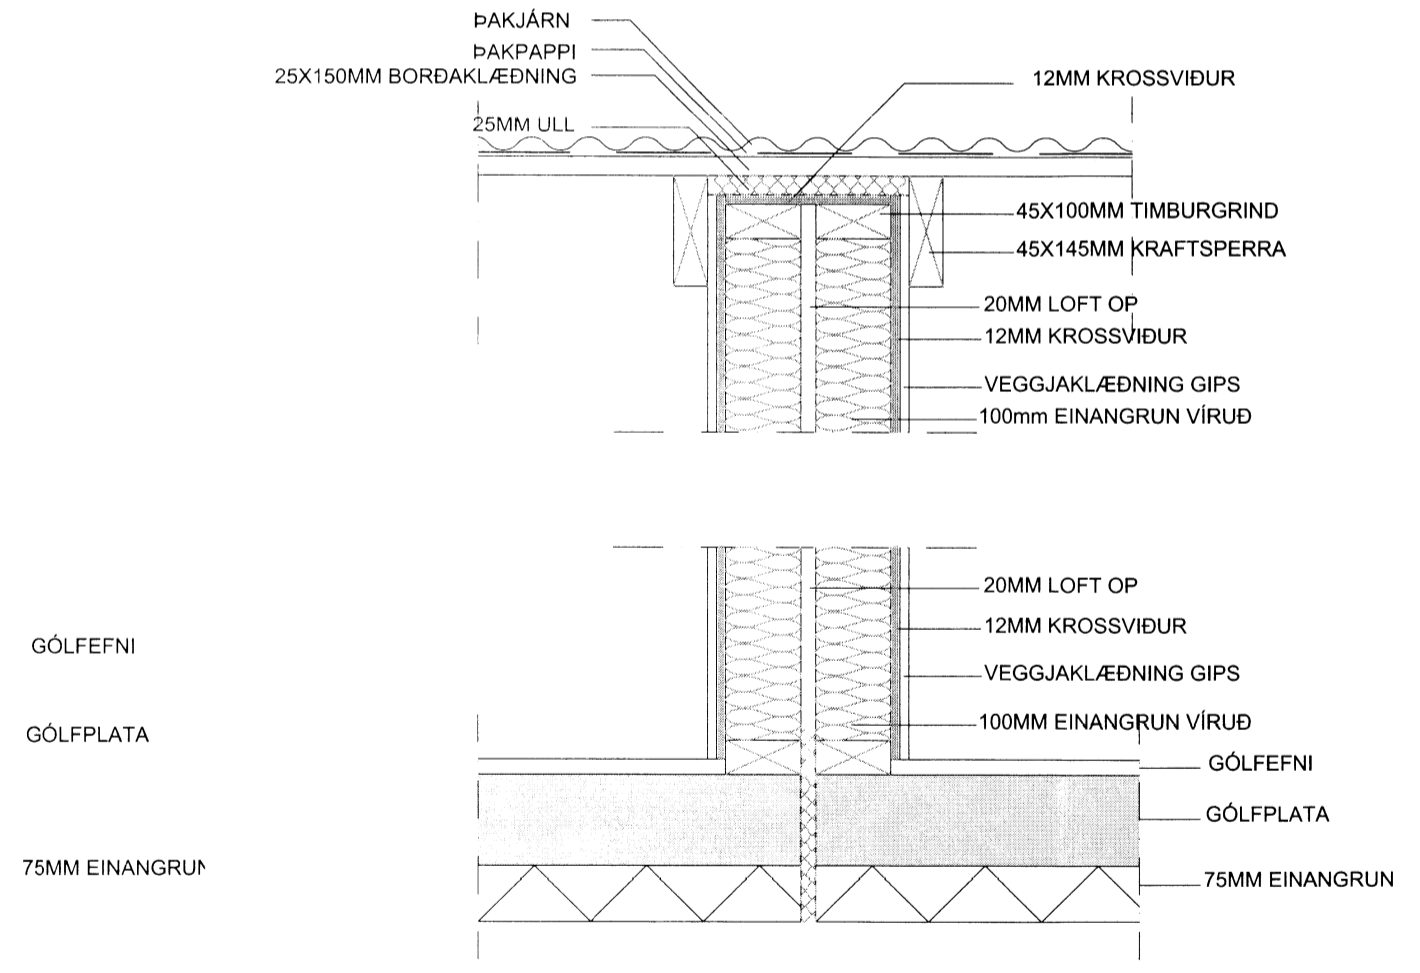

D 5. SNIÐ Í EI-60 MILLIVEGG 1:10

Miðdalskot, Bláskógabyggð
 A-14-032
 Deili og snið

Eiríkur Vignir Pálsson BFÍ Kt: 010875-4179

Kjartan Sigurbjartsson BFÍ Kt: 190275-5319

Teikn. K.Sig
 Dags. Desember 2015
 Mkv. 1:10, 1:5
 Blaðast. A-2

6972
 02.01-A

ÚTPRENTAÐ: 4.12.2015 15:24:35
 SÍÐAST VISTAÐ: 4.12.2015 15:22:22
 Eyrafvegur 31, 800 Selfoss Sími 462 4430 pnaark@pnaark.is