


Skjalnúmer og lýsingarhluti úppmálaðs.
Sambýkt
 09. DES. 2015
Ólafur Kjartan
 Býgingarfróðgætt

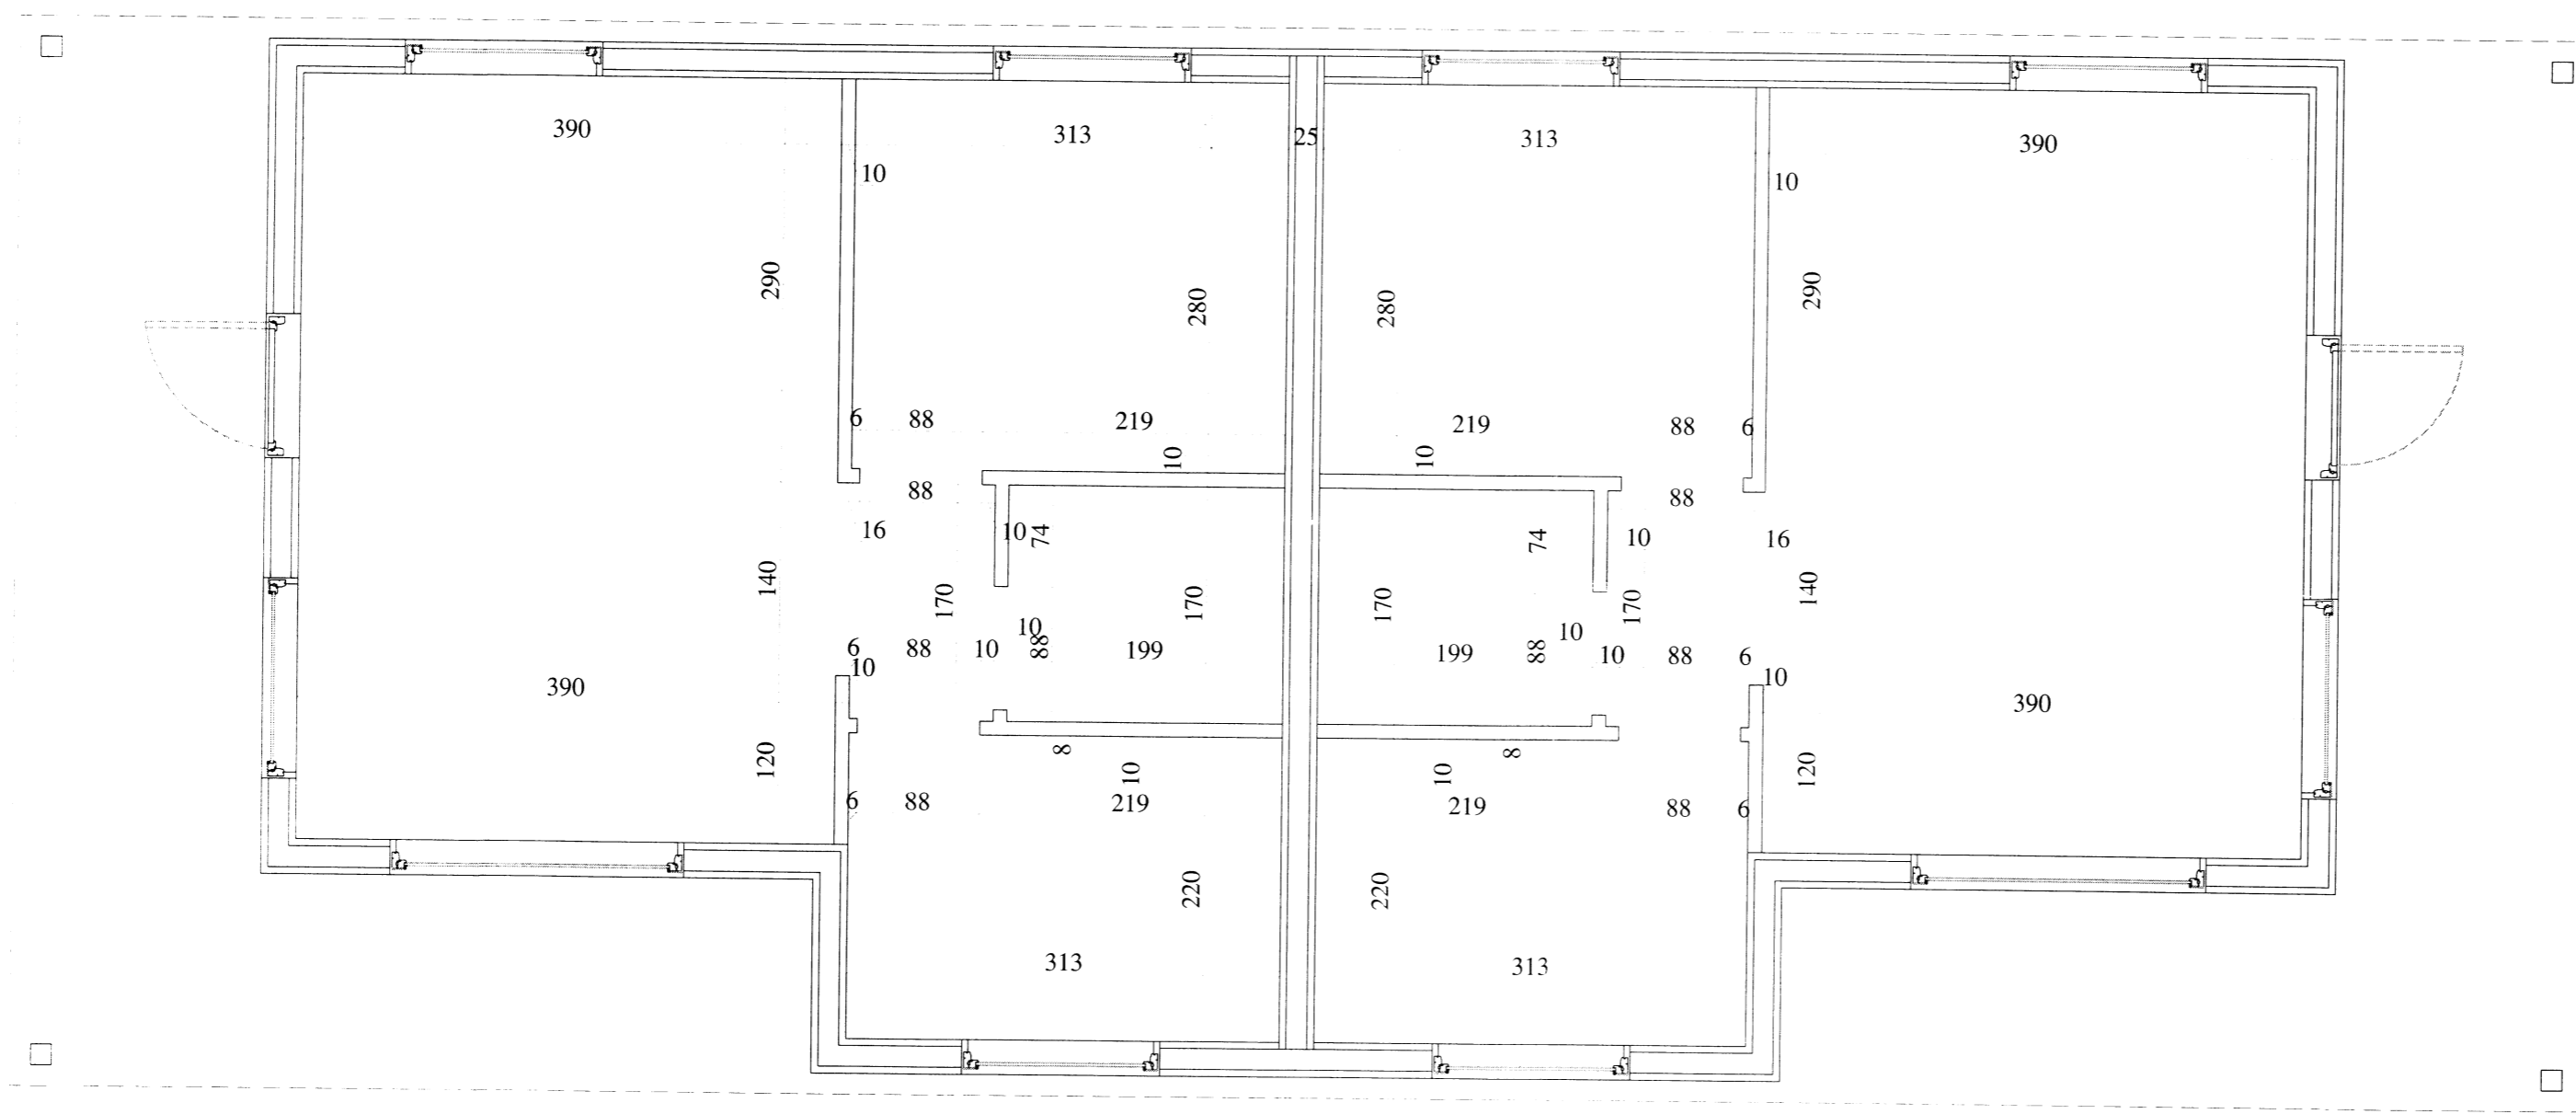

Grunnmynd Innveggja
 Mkv 1:50

Miðdalskot, Bláskógabyggð
 A-14-032
Grunnmynd innveggja

Eiríkur Vignir Pálsson BFI Kt: 010875-4179

[Signature]
 Kjartan Sigurbjartsson BFI Kt: 190275-5319

Teikn. K.Sig
 Dags. Desember 2015
 Mkv. 1:50
 Bláðast. A-2

6973
01.03-A