




Suðlæg hlíð
Mkv 1:100

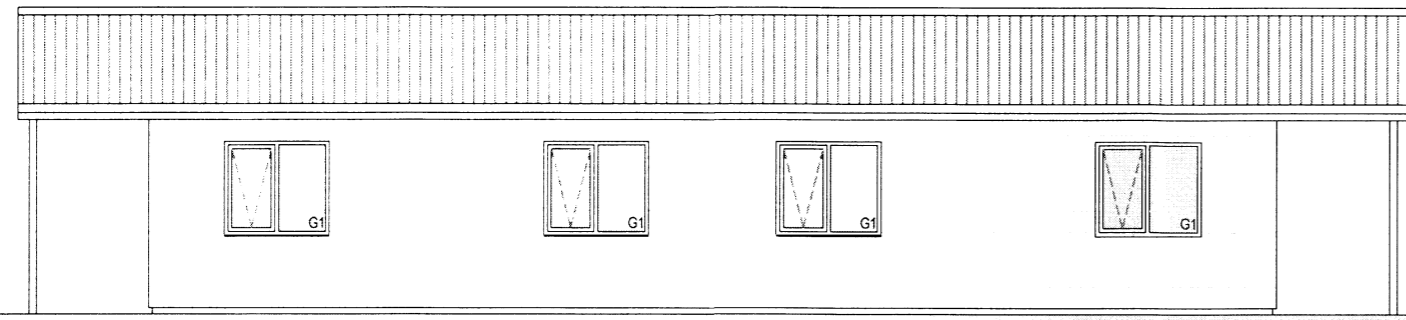



Norðlæg hlíð
Mkv 1:100

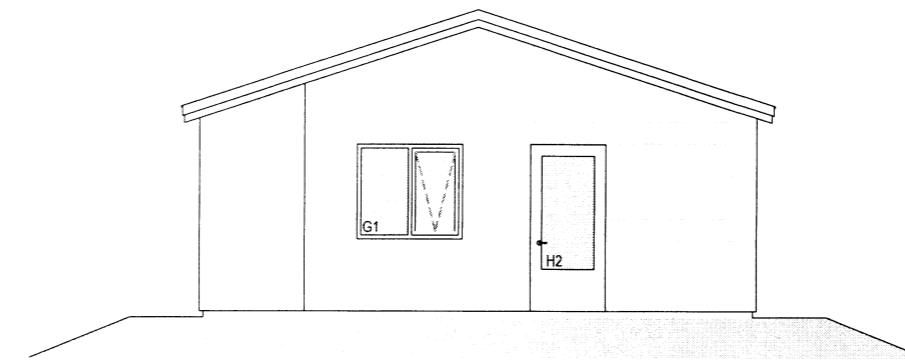


Austlæg hlíð
Mkv 1:100

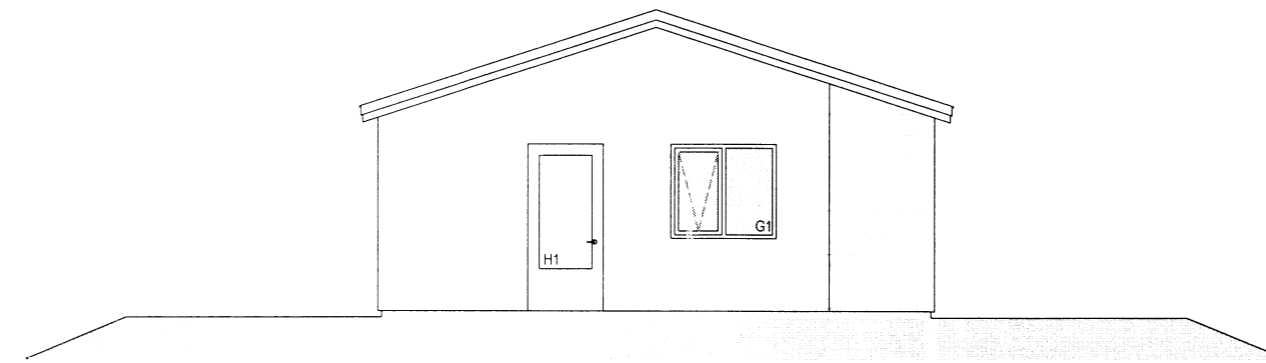


Vestlæg hlíð
Mkv 1:100

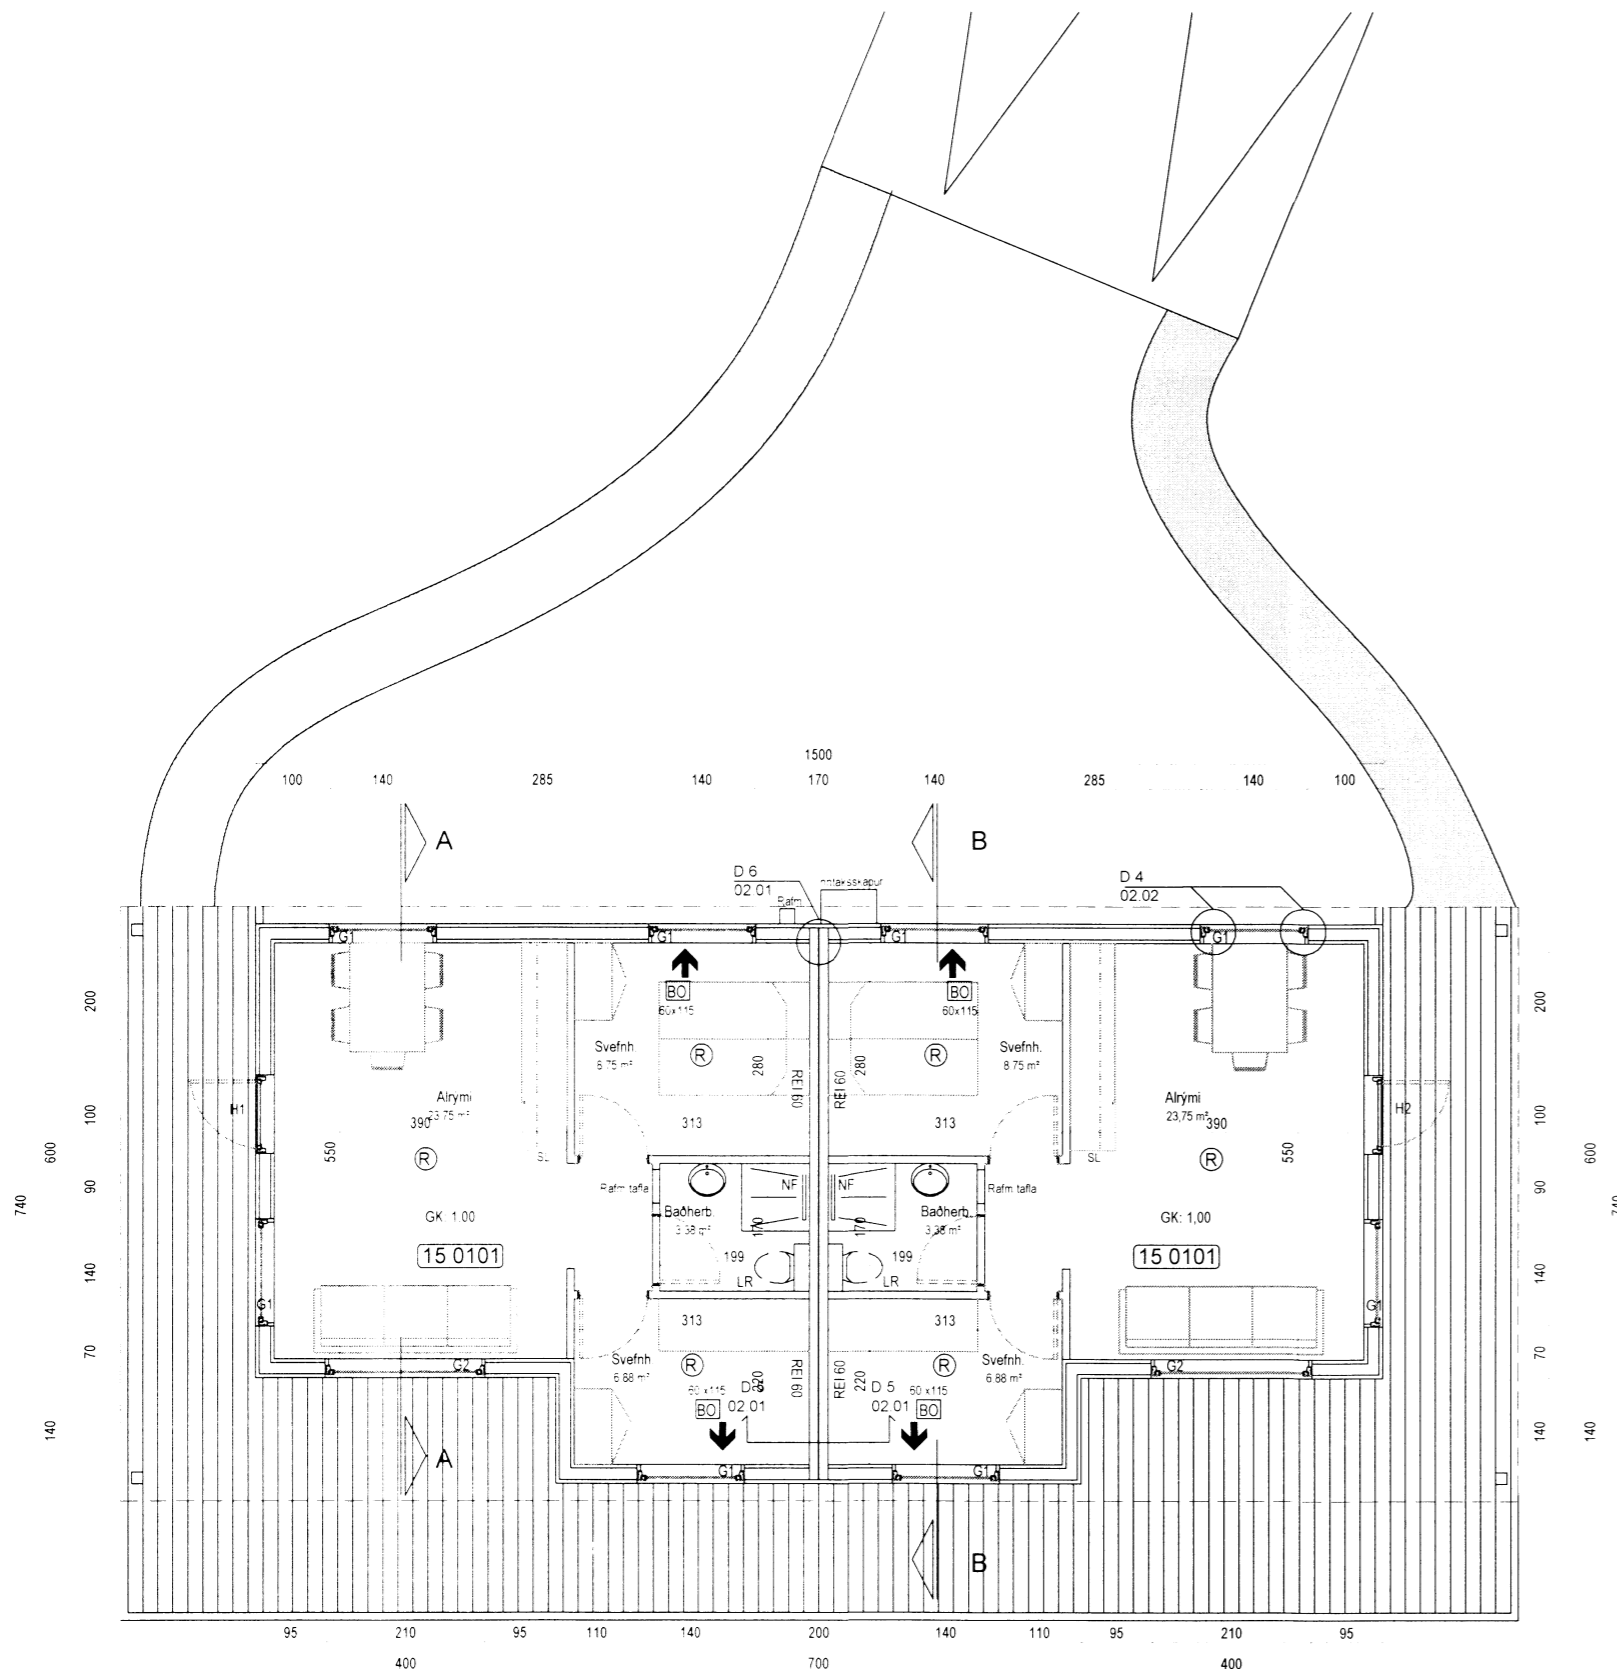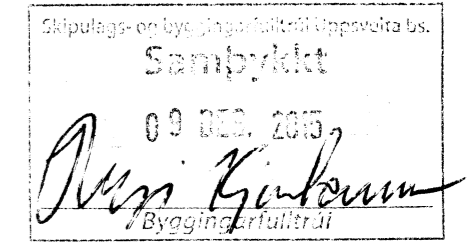


Grunnmynd
Mkv 1:100

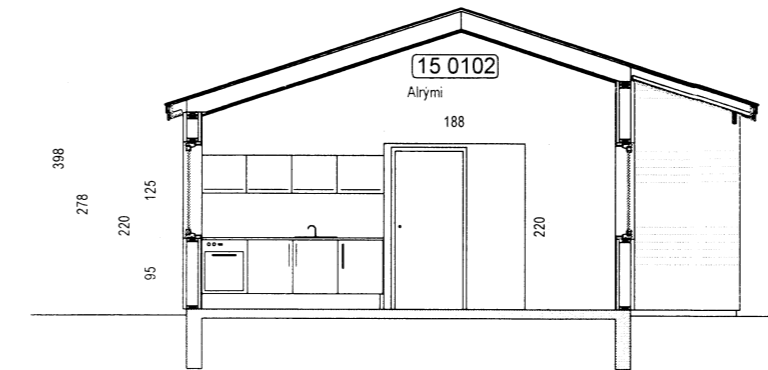

Snið A-A
Mkv 1:100

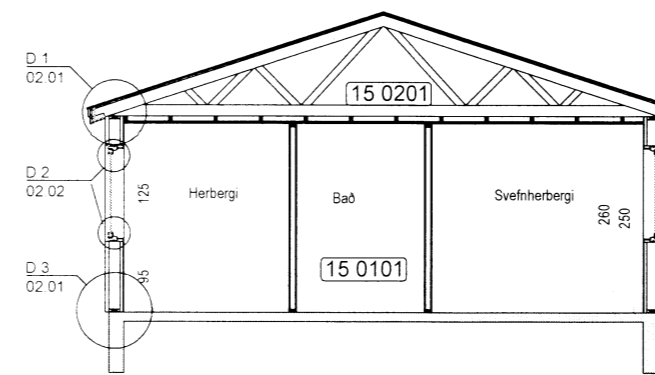

Snið B-B

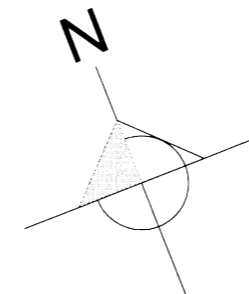

Miðdalskot, Bláskógabyggð
A-14-032
MHL.15 Grunnmynd, útlit og snið

Eiríkur Vignir Pálsson BFÍ Kt: 010875-4179

Kjartan Sigurbjartsson BFÍ Kt: 190275-5319

Teikn. K.Sig
Dags. Desember 2015
Mkv. 1:100
Bláðast. A-2

6974
01.02-A