

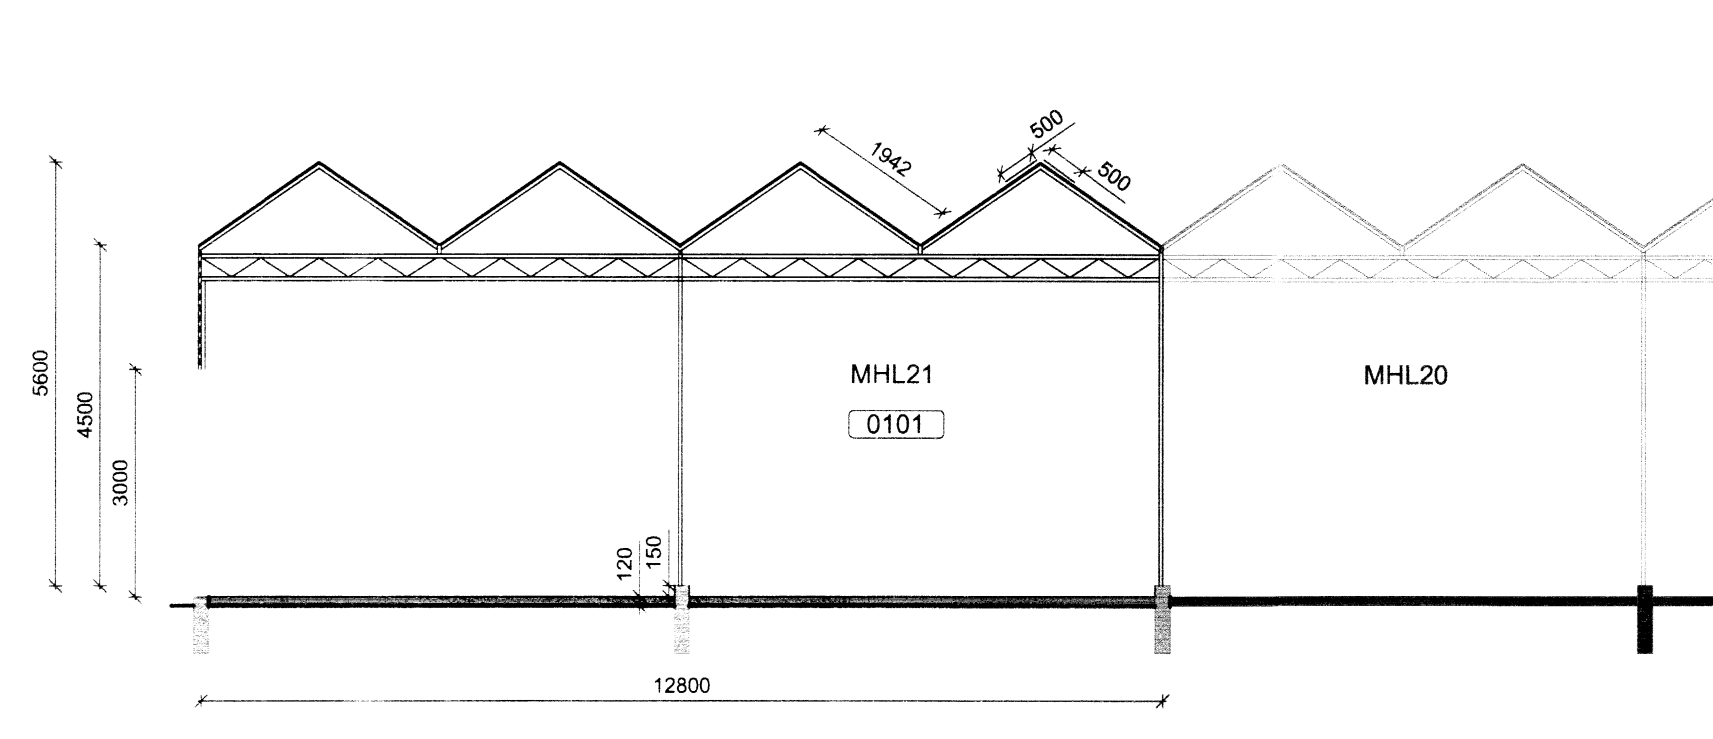


Skipulags- og byggingarfulltrúi Uppsveita bs.
Samþykkt
 28 OKT. 2015
Áh. Byggingarfulltrúi


ADALHÖNNUDUR
 ÚTG. DAGS. ÚTGAFUFERILL. HANNAÐ TEIKN. YFIRF.

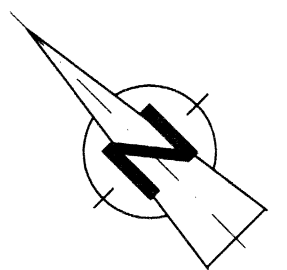


A-A Snið
 M 1:100

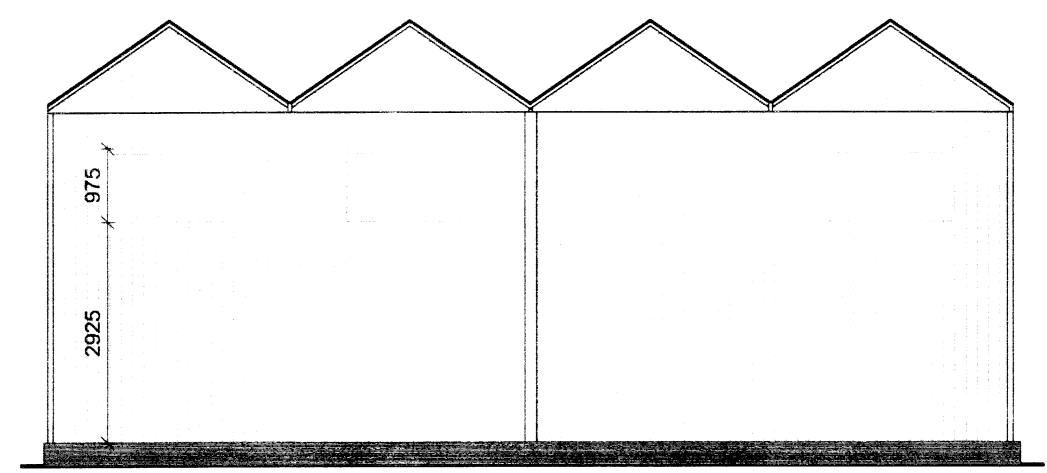


Suð-vesturhlíð
 M 1:100

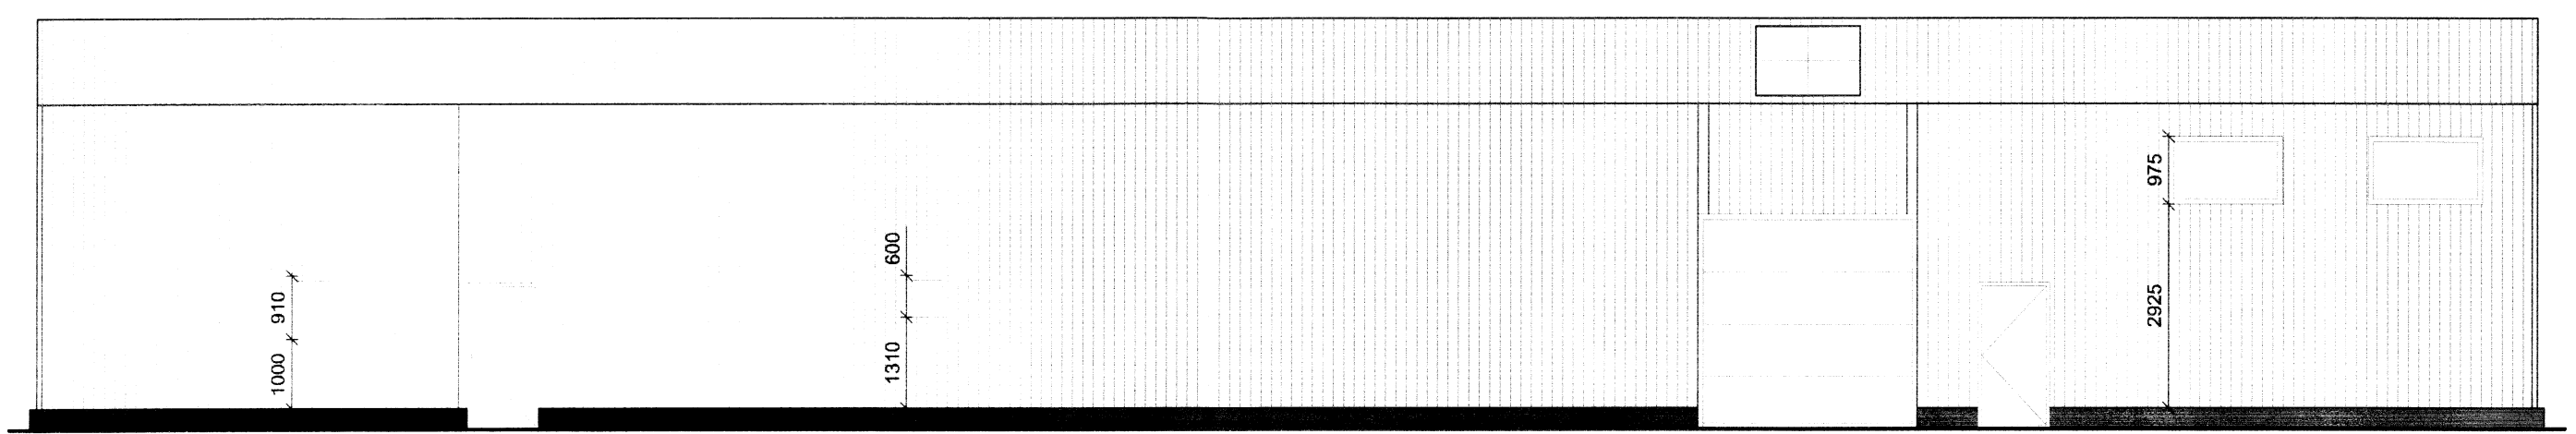

Norð-vesturhlíð
 M 1:100

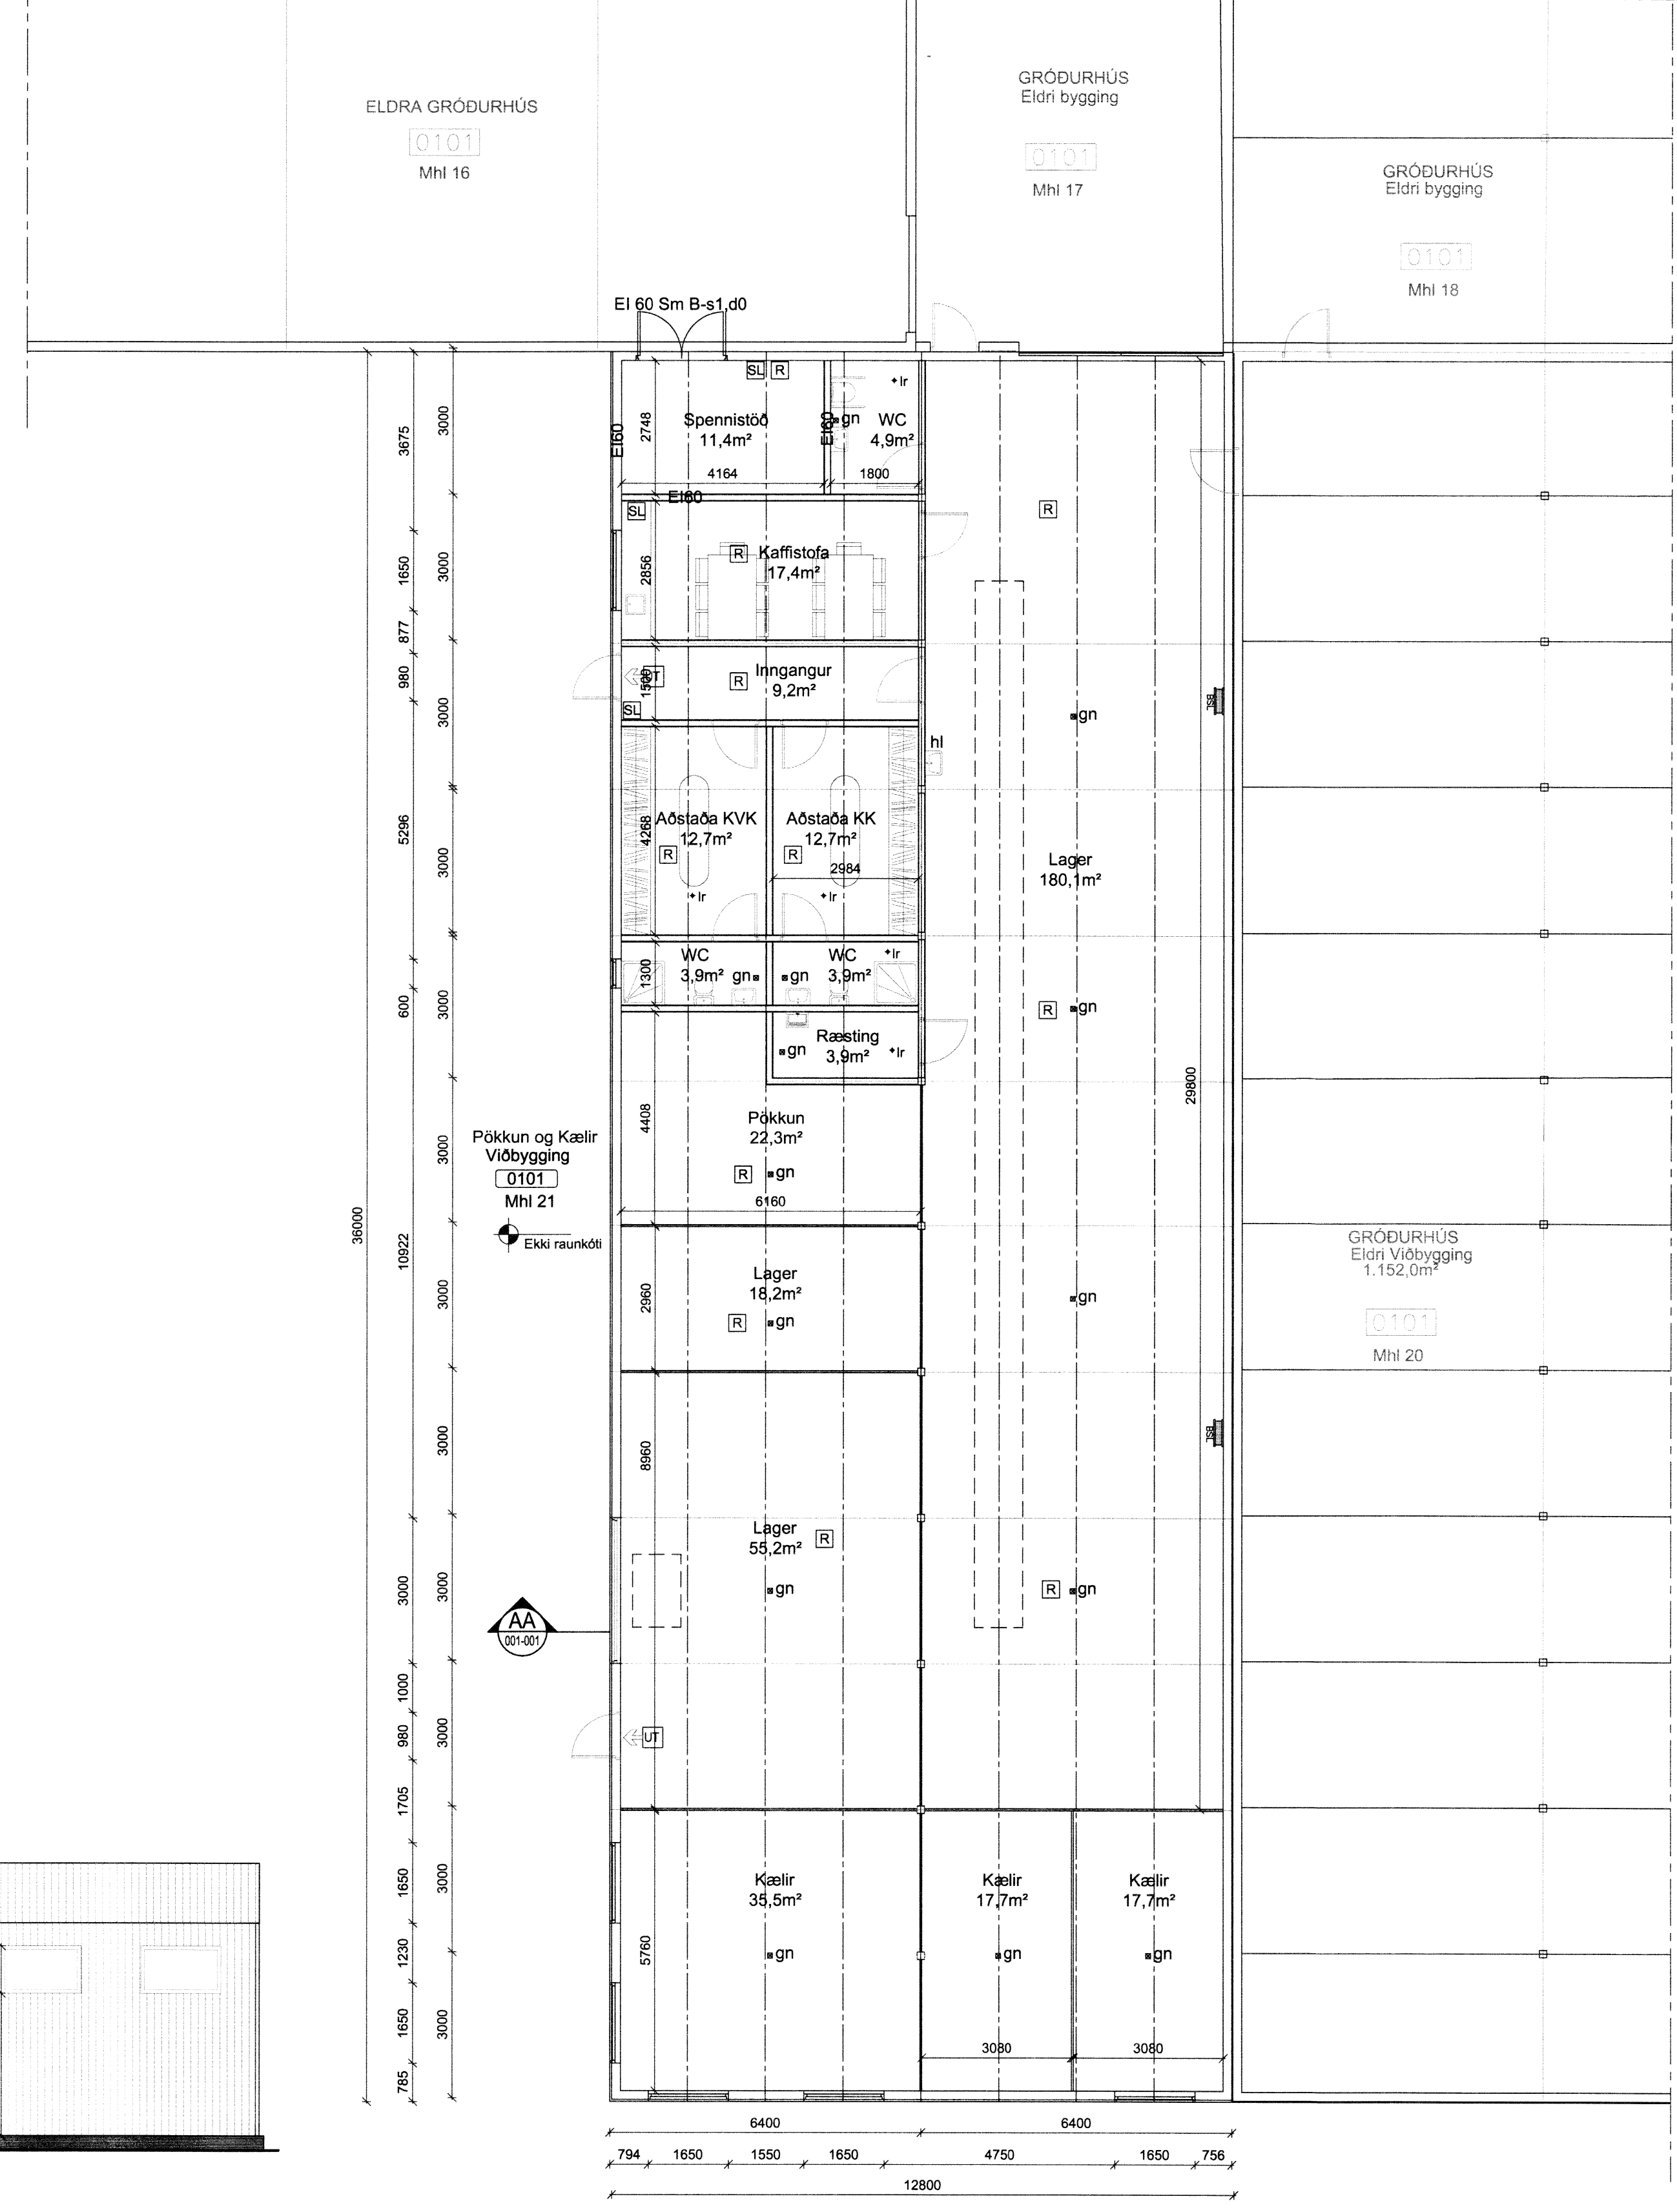

Grunnmynd
 M 1:100

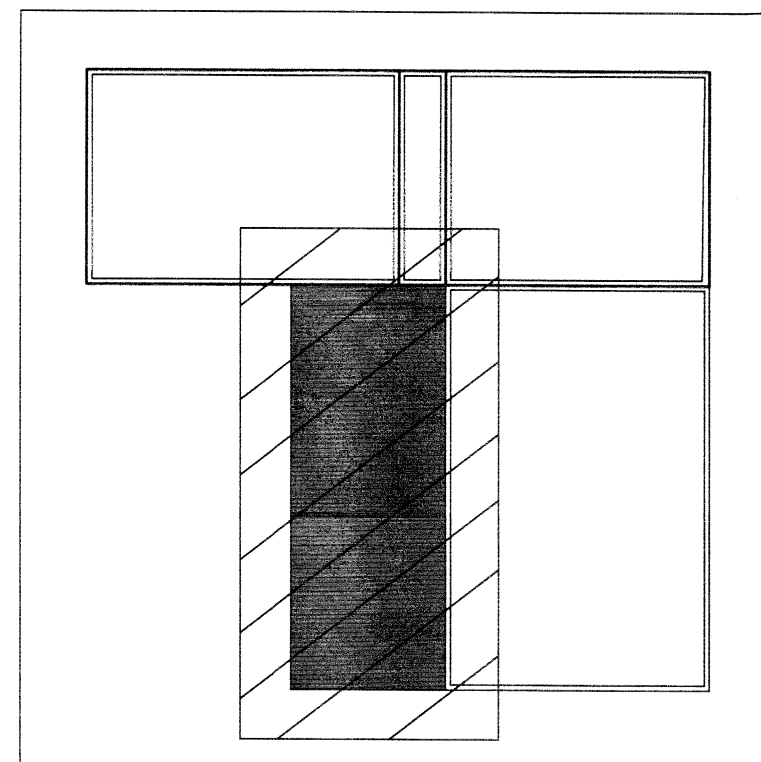

Lýking mynd

EFLA
 VERKFRÆÐISTOFA
 Sími: 412 6000 www.efla.is

Gata, Hrunamannahreppur
 Pökkun og Kæli
 845 Flúðir

Aðaluppdráttur
 Grunmynd
 Útlit og Snið

TEIKNUNUMER	BLAÐSTÆRÐ	HANNAÐ
5186-005	A1	TEIKNAD: JS
01-0-002-002	YFIRFARID:	GH

DAGS	MÆLKVARÐI	ÚTGÁFA
22.12.2015	1:100	A

SAMPYKKT: *Guðmundur Hjaltason*
 Kennitala: Guðmundur Hjaltason kt. 070966-5579

O:\R\Reykjavik_5\181005_Gata - Pökkun og kæli\09_Tekningar\pökkun og kæli.dwg

6982