
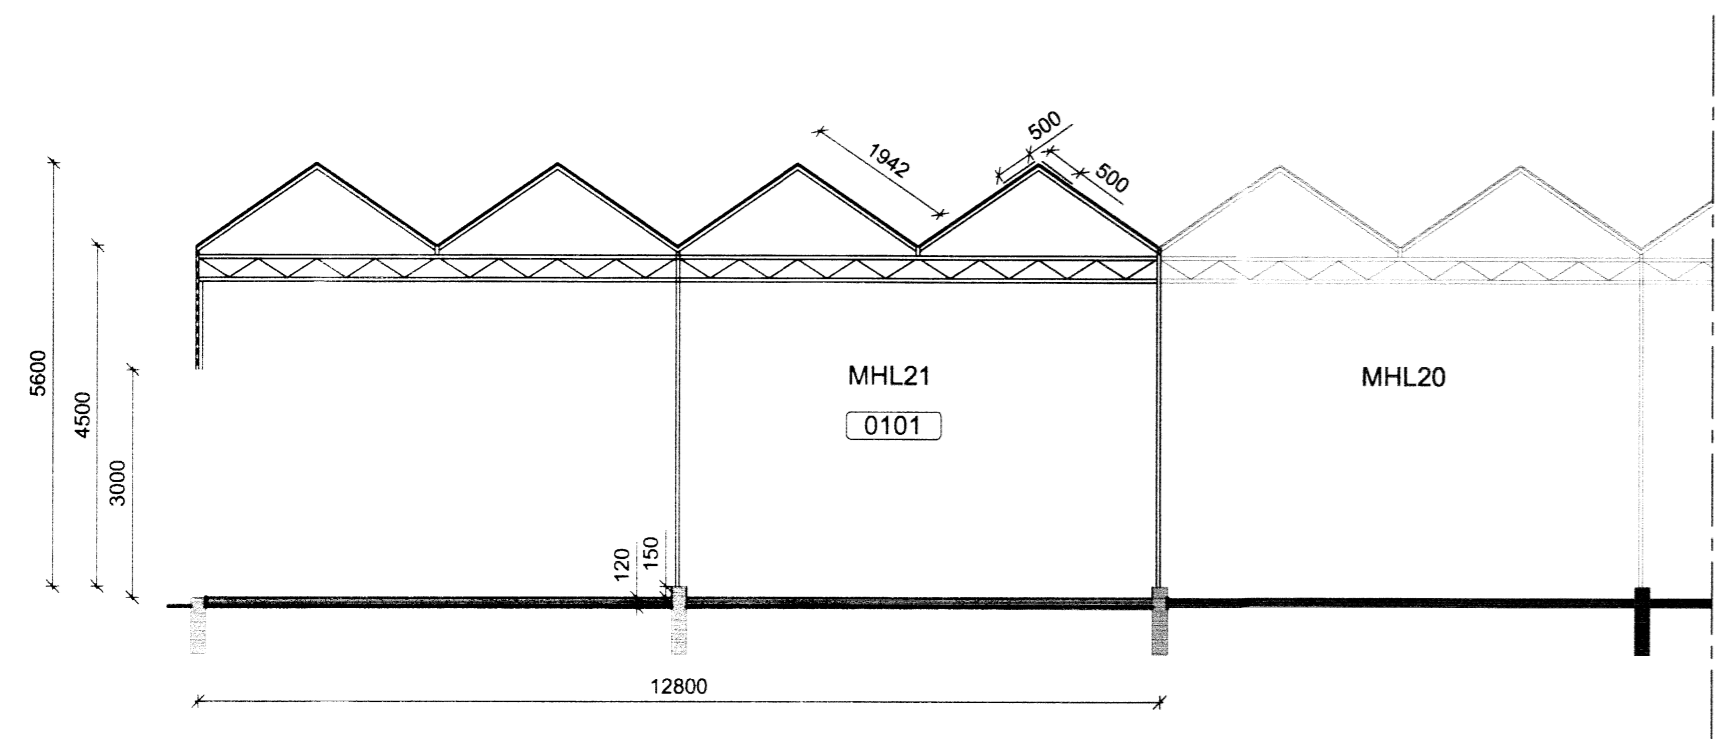
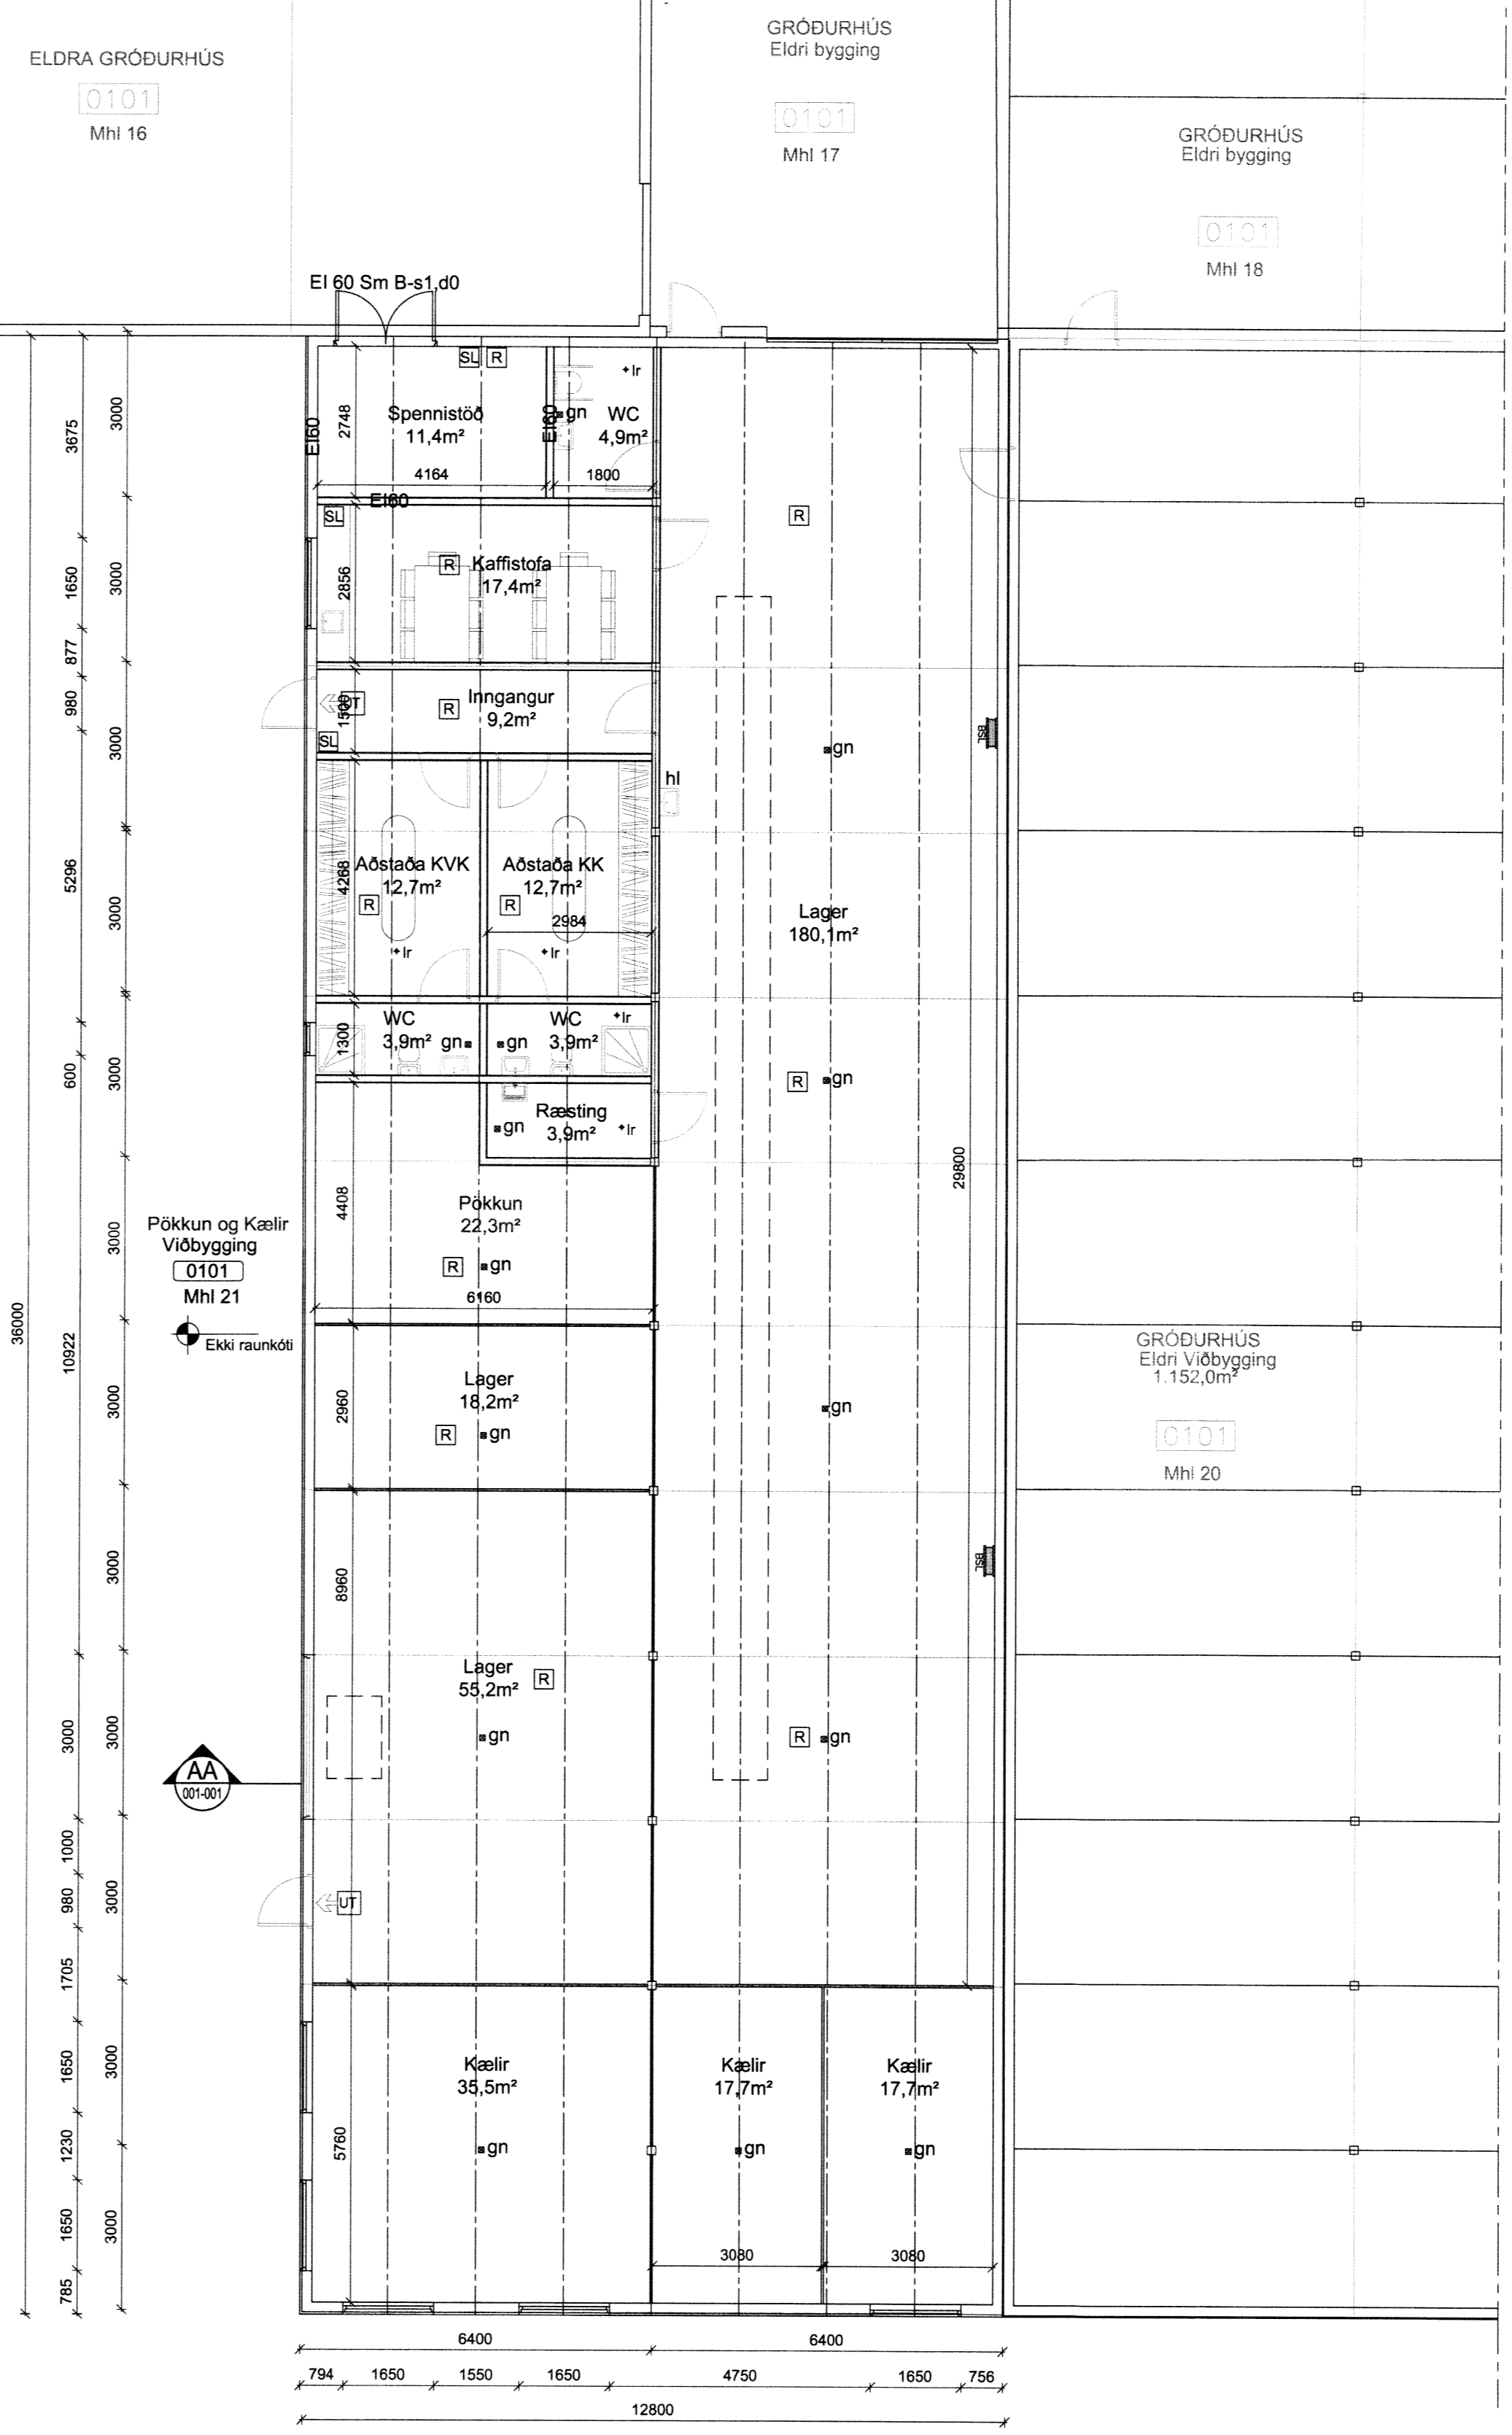



Skipulags- og byggingarfulltrúi Úppsveita bs.
Samþykkt
 28 OKT. 2015
Byggingarfulltrúi

Bratt 10.10.2015


ADALHÖNNUBUR
 UTG. DAGS. UTGAFUFERILL. HANNAÐ TEKN. YFIRF.

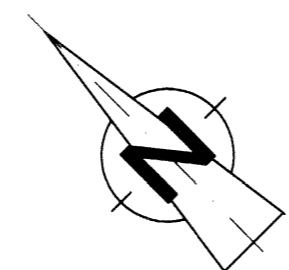


A-A Snið
 M 1:100

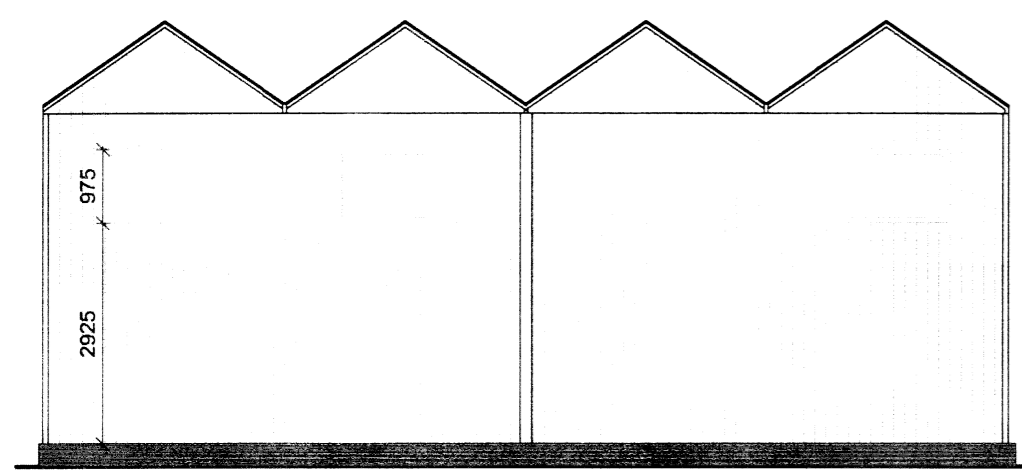

Suð-vesturhlíð
 M 1:100

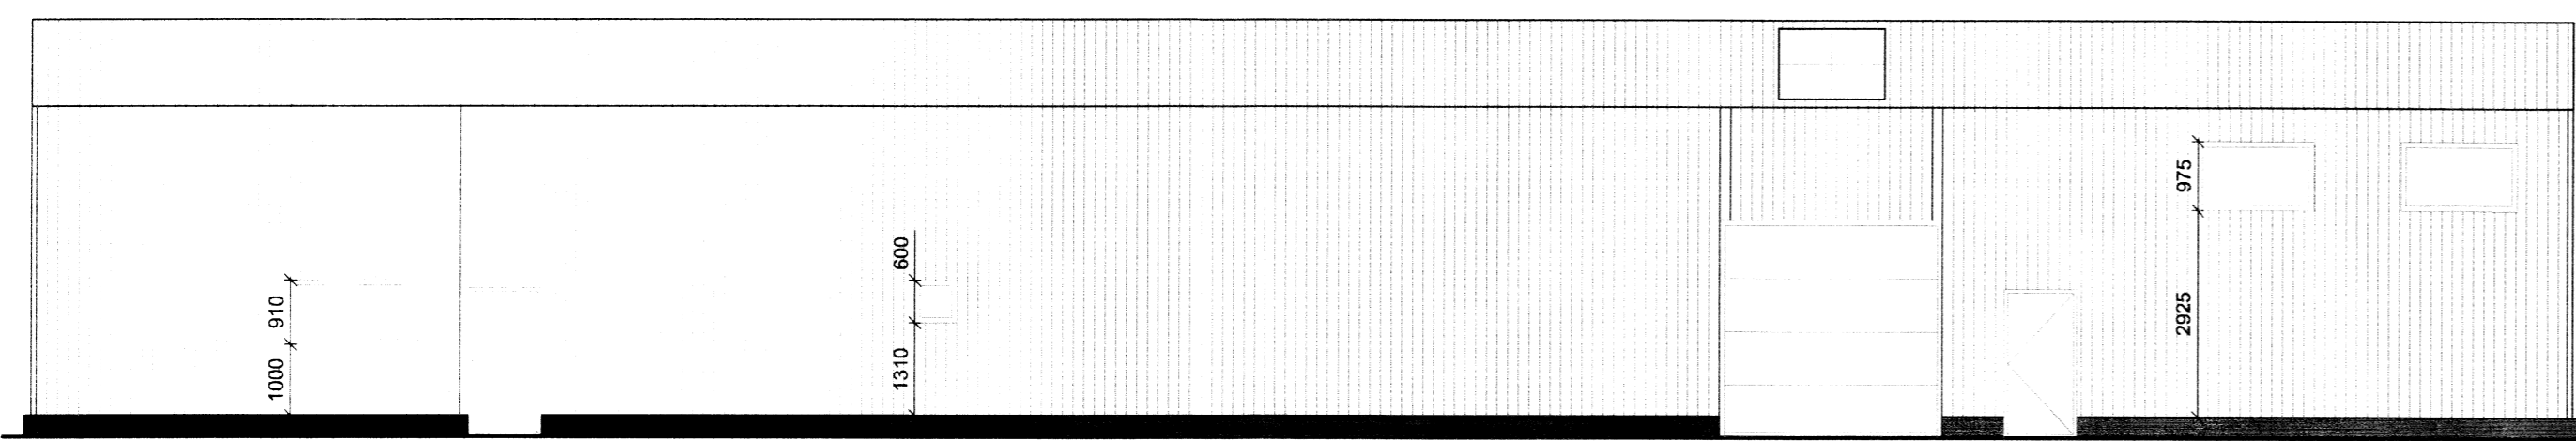

Norð-vesturhlíð
 M 1:100

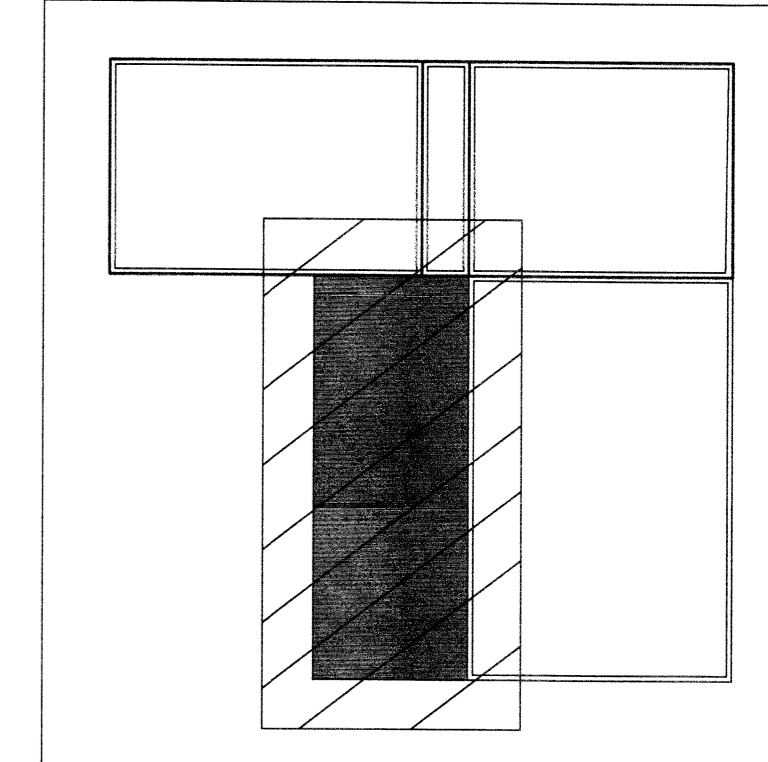

Lyklmynd
EFLA
 VERKFRÆÐISTOFA
 Sími: 412 6000 www.efla.is

Gata, Hrunamannahreppur
 Pökun og Kæli
 845 Flúðir

Aðaluppdráttur
 Grunnmynd
 Útlit og Snið

TEKNIÐMÉR. BLAÐSTJÆRD. HANNAÐ.
 5186-005 A1 TEKNAD. JS
 01-0-002-002 YFIRFARID. GH

DAGS. MÆLIKVARÐI. UTGÁFA
 22.12.2015 1:100 A

SAMÞYKKT
 Kennitala: Guðmundur Hjaltason kl. 070966-5579

Grunnmynd
 M 1:100

O:\R\Bykka_efs_5186005_Gata_Pökun og kæli\05_Íslingar\pökun og kæli.dwg

6985