


BURÐARVIRKI: Undirstöður grunnmynd 1:50

Árni Jónsson

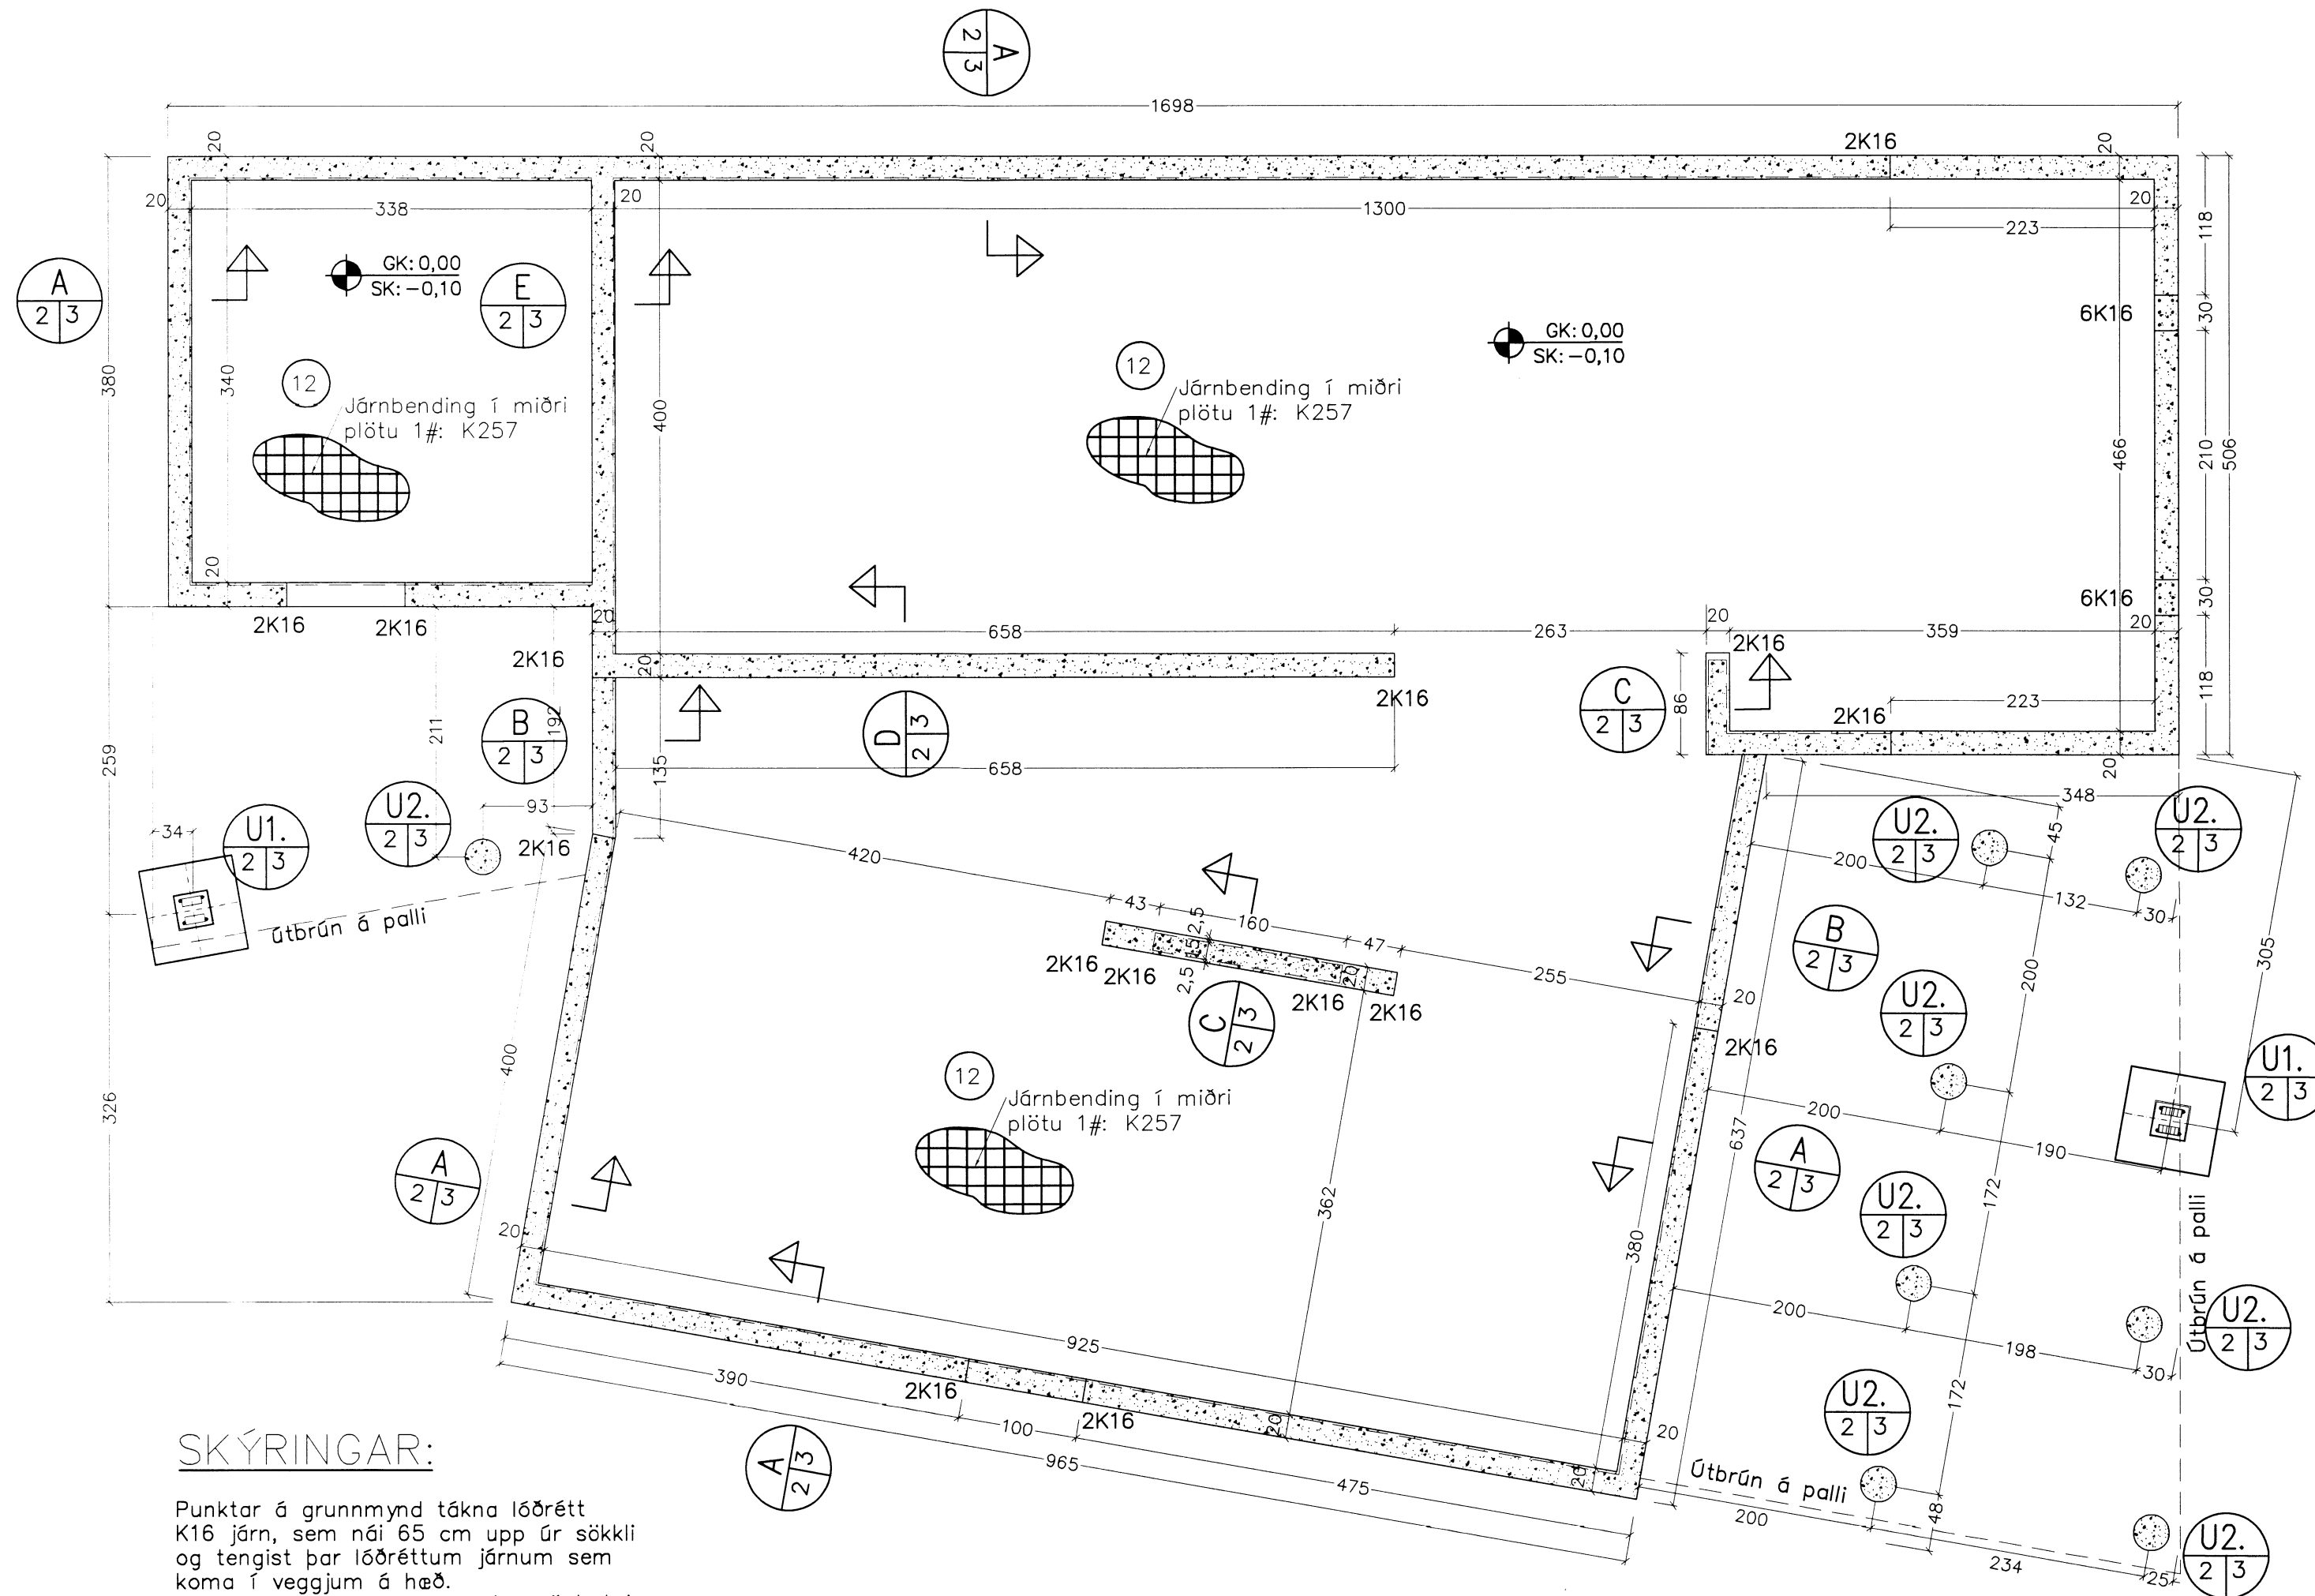

SKÝRINGAR:

Punktur á grunnmynd tákna lóðrétt K16 járn, sem ná 65 cm upp úr sökklí og tengist þar lóðréttum járnnum sem koma í veggjum á hæð. Lóðréttu járnin skulu ná niður að botni. Undir botnplötu skal setja 4" plastein-einangrun, minnst 24 kg/m³. Hún ná einnig 60 cm niður á útveggjasökklá. Sjá einnig skýringar á bl. 1536-1-1 svo og málsetningu á teikningum arkitekta.

Breytingar:

TÓV
 TEIKNISTOFAN ÓDINSTORGI,
 VERKFRÆÐISTOFA ehf.
 Óðinsgötu 7
 101 Reykjavík
 Netfang: gusti@to.is
 Sími: 510 2210

Verkefni: MÁNABAKKI 1, GRÍMSNES- OG GRAFNINGSHR.

Heiti: BURÐARVIRKI: Undirstöður, grunnmynd

| | |
|--|-----------------------------|
| Hönnun: VÍFILL ODDSSON kt. 101237-3629 | VERKFRÆÐINGUR FVFÍ - FRV |
| GÚSTAF VÍFILSSON kt. 231163-5069 | VERKFRÆÐINGUR FVFÍ |
| KRISTJÁN S. GUÐMUNDSSON kt. 070254-5819 | VERKFRÆÐINGUR FVFÍ |

Áritun aðalhönnuðar:

Árni Jónsson

M. 1:50

R. V.O.

T. K.S.G./I.V.

Dags. Okt. 2015

6992

Nr. 1536-1-2