BURÐARVIRKI: Grunnmynd verönd 1:50

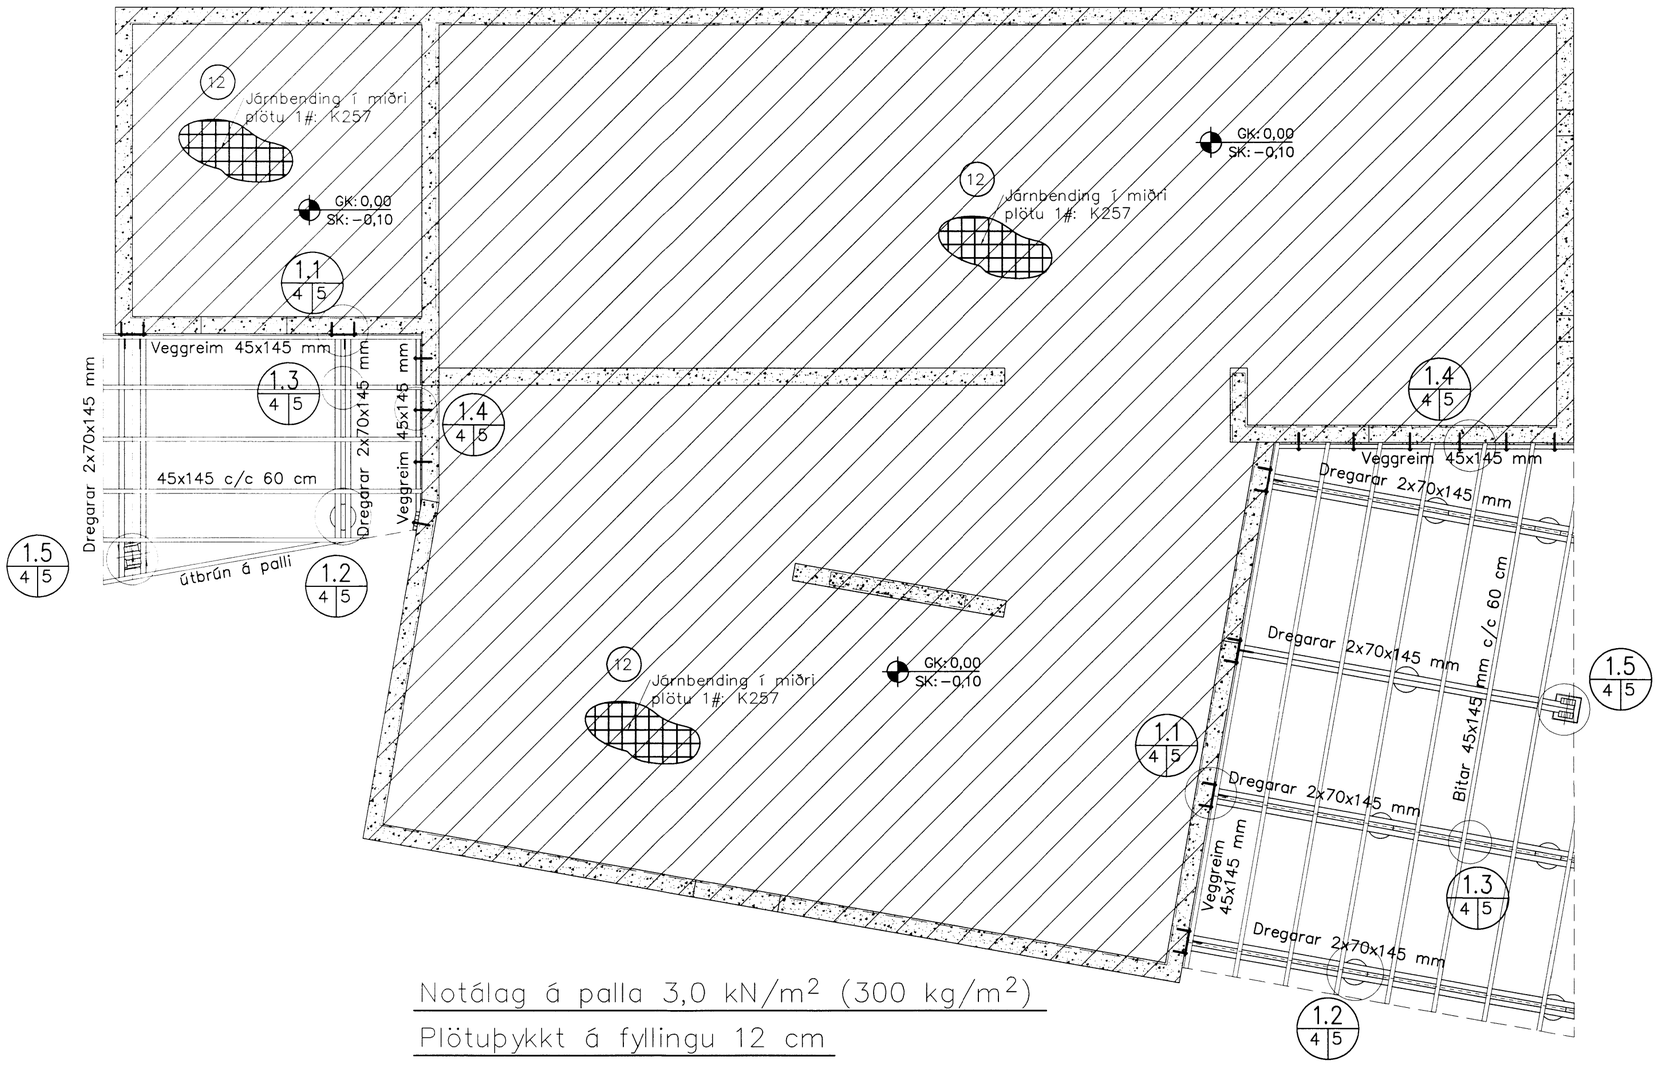

Notálag á palla 3,0 kN/m² (300 kg/m²)

Plötuþykkt á fyllingu 12 cm

SKÝRINGAR:

(22) Táknar plötuþykkt í cm.

Í kringum gluggaop, hurðargöt og veggenda skal setja 2K16 upp með og yfir og skulu járnin ná 50 cm út fyrir. þetta á alsstaðar við þar sem ekki er sýnd sérbending í kringum göt og op.
Varðandi mál- og kótasetningar vísast til arkitektateikninga.
Sjá einnig skýringar á blaði 1536.1.1.
Notaðlag á palla 3,0 kN/m² (300 kg/m²).

Breytingar:

–

TÓV

TEIKNISTOFAN ÓÐINSTORGI,
VERKFRÆÐISTOFA ehf.

Óðinsgötu 7
101 Reykjavík
Netfang: gusti@to.is
Sími: 510 2210

Verkefni: MÁNABAKKI 1, GRÍMSNES- OG GRAFNINGSHR.

Heiti: BURÐARVIRKI: Grunnmynd verönd

Hönnun: VÍFILL ODDSSON, kt. 101237-3629, VERKFRÆÐINGUR FVFÍ – FRV

GÚSTAF VÍFILSSON, kt. 231163-5069, VERKFRÆÐINGUR FVFÍ

KRISTJÁN S. GUÐMUNDSSON, kt. 070254-5819, VERKFRÆÐINGUR FVFÍ

Áritun aðalhönnuðar:

M. 1:50

R. V.O.

T. K.S.G./I.V.

Dags. Okt. 2015

6944

Nr. 1536-1-4