

# FRÁRENNSLI: Afstöðumynd 1:200

## SKÝRINGAR:

### ALMENNT:

Pípustærðir eru í mm, hæðatölur (kótar) í m, en önnur ónefnd mál í cm.  
 Stærðir á pípum er innra þvermál.  
 Uppgefnar hæðartölur (kótar) á lögn eru í rennsli-  
 botni (þ.e. innri botn rörs).  
 Efni, frágangur og öll vinna skal vera í samræmi við holræsareglugerð og Íslenskan staðal ÍST 65 um frárennislagnir.  
 Sérstaklega skal hér nefnt að 15 cm undir og kringum allar lagnir skal vera steinalaus sandur. Til hliðar við og ofan við jarðvatnslagnir komi drenmöl (þ.e. steinastærð 0.5–2.5 cm sjávarnúið ef notuð eru plaströr). Sé um kjallara að ræða skal nota vatnshleypa grús upp undir yfirborð.

### PÍPUR Í GRUNNI.


- Tákna skólplögn
- Tákna regnvatnslögn, pökkuð
- Tákna jarðvatnslögn, ópökkuð
- Tákna siturlögn frá rotþró, göt á lögn snúi niður

### EFNI Í PÍPUR.

- ST Tákna steinsteyptar pípur ( múffa fyrir gúmmí- hringi eða hamp og múrlögun).
- P/PL Tákna plastpípur ( PVC, PEH eða úr öðrum viður- kenndum efnum).

### TÁKN Á TÆKJUM:

- STN (Stofn) Tákna frárennlistofn.
- EV Tákna eldhúsvask.
- SV Tákna skolvask (ræstivask).
- UV Tákna uppþvottavél.
- þV Tákna þvottavél.
- HL Tákna handlaug.
- BK Tákna baðker.
- STB Tákna sturtubotn.
- BI Tákna skolskál.
- VS( ) Tákna vatnssalerni (s) s–vatnslás, (p) p–vatnslás, (v) v–vegghengt.
- GN Tákna gólfniðurfall.
- GNH Tákna gólfniðurfall með hliðarinnátengingu.
- ÚT Tákna útloftun af stofni.
- þN Tákna þakniðurfall.
- SN Tákna svalaniðurfall.
- NF Tákna niðurfall með 20x20 cm göturist. í ø250 mm niðurfallsröri með innátengingu 20 cm yfir rörbotni til að mynda sandfang. Botn í brunni skal vera steypur.

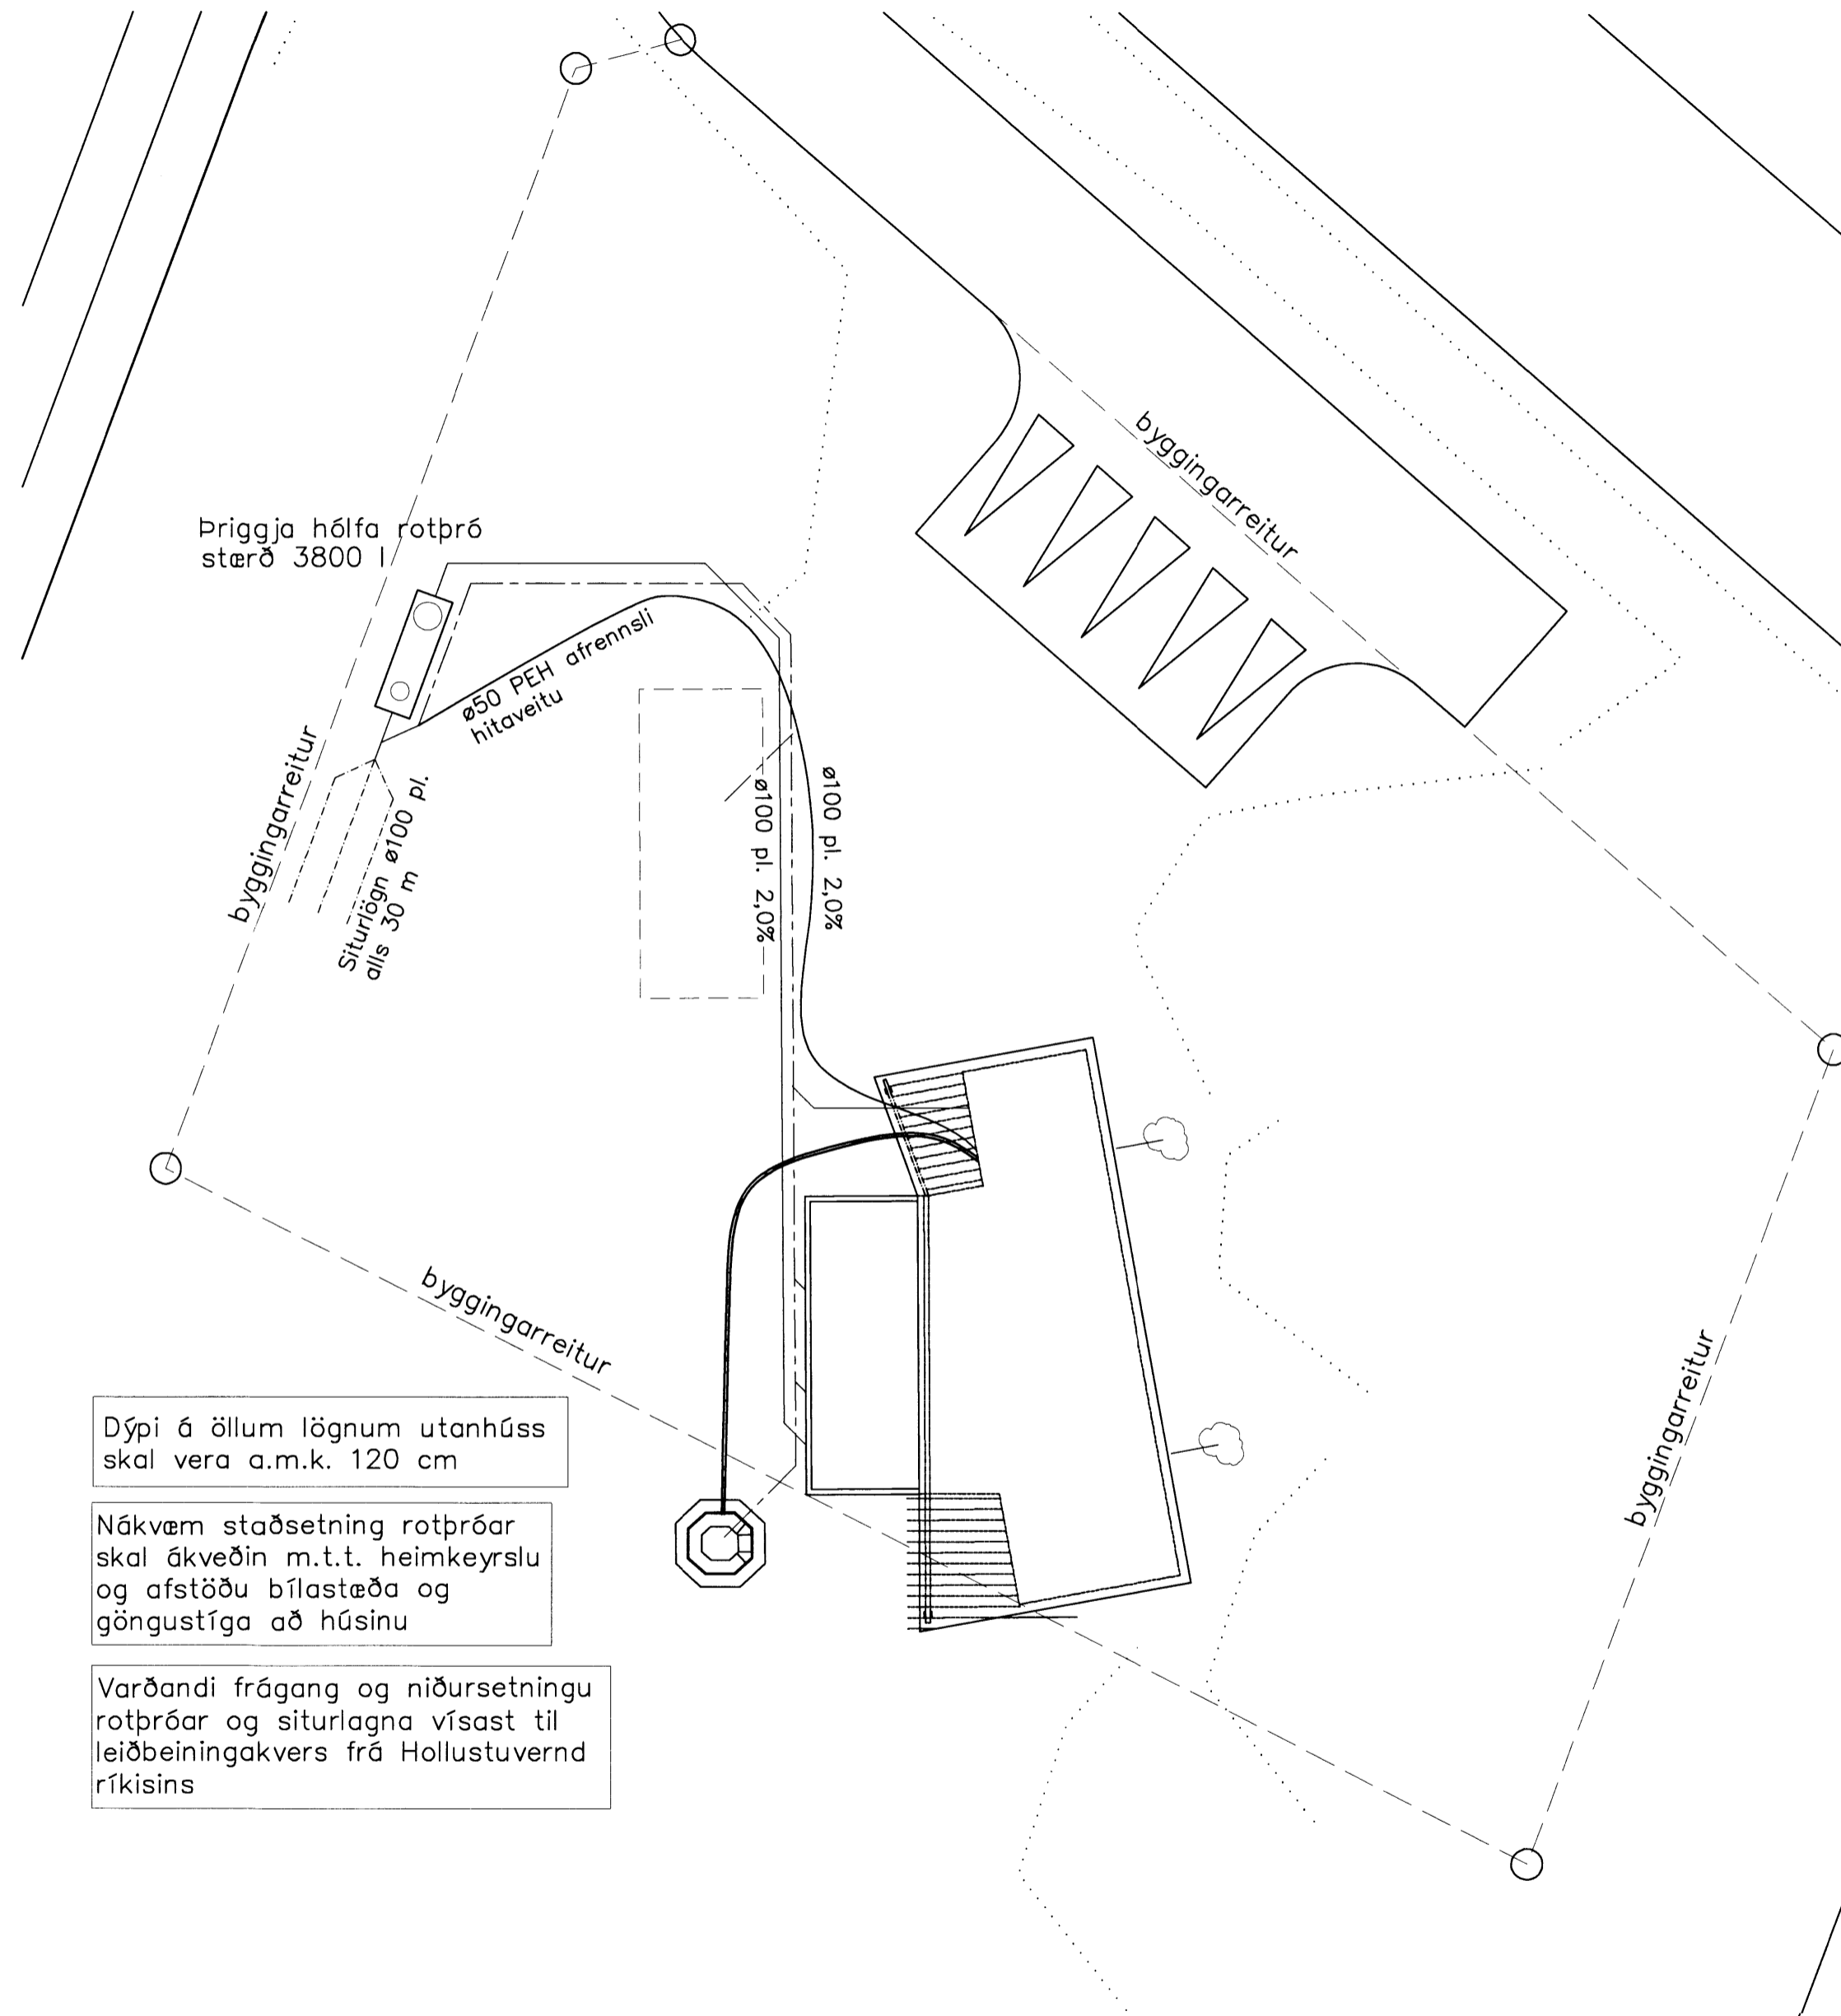

Breytingar:


**TÓV** TEIKNISTOFAN ÖÐINSTORGI, VERKFRÆÐISTOFA ehf.  
 Óðingsgötu 7  
 101 Reykjavík  
 Netfang: gusti@to.is  
 Sími: 510 2210

Verkefni: MÁNABAKKI 1, GRÍMSNES- OG GRAFNINGSHR.  
 Heiti: FRÁRENNSLI: Afstöðumynd og skýringar

Hönnun: VÍFILL ODDSSON kt. 101237-3629	VERKFRÆÐINGUR FVFI – FRV
GÓSTAF VÍFILSSON kt. 231163-5069	VERKFRÆÐINGUR FVFI
KRISTJÁN S. GUÐMUNDSSON kt. 070254-5810	VERKFRÆÐINGUR FVFI

Áritun aðalhönnuðar:

M. 1:200	6496 Nr. 1536-2-1
R. K.S.G.	
T. K.S.G./I.V.	
Dags. Okt. 2015	