FRÁRENNSLI: Undirstöður, grunnmynd 1:50

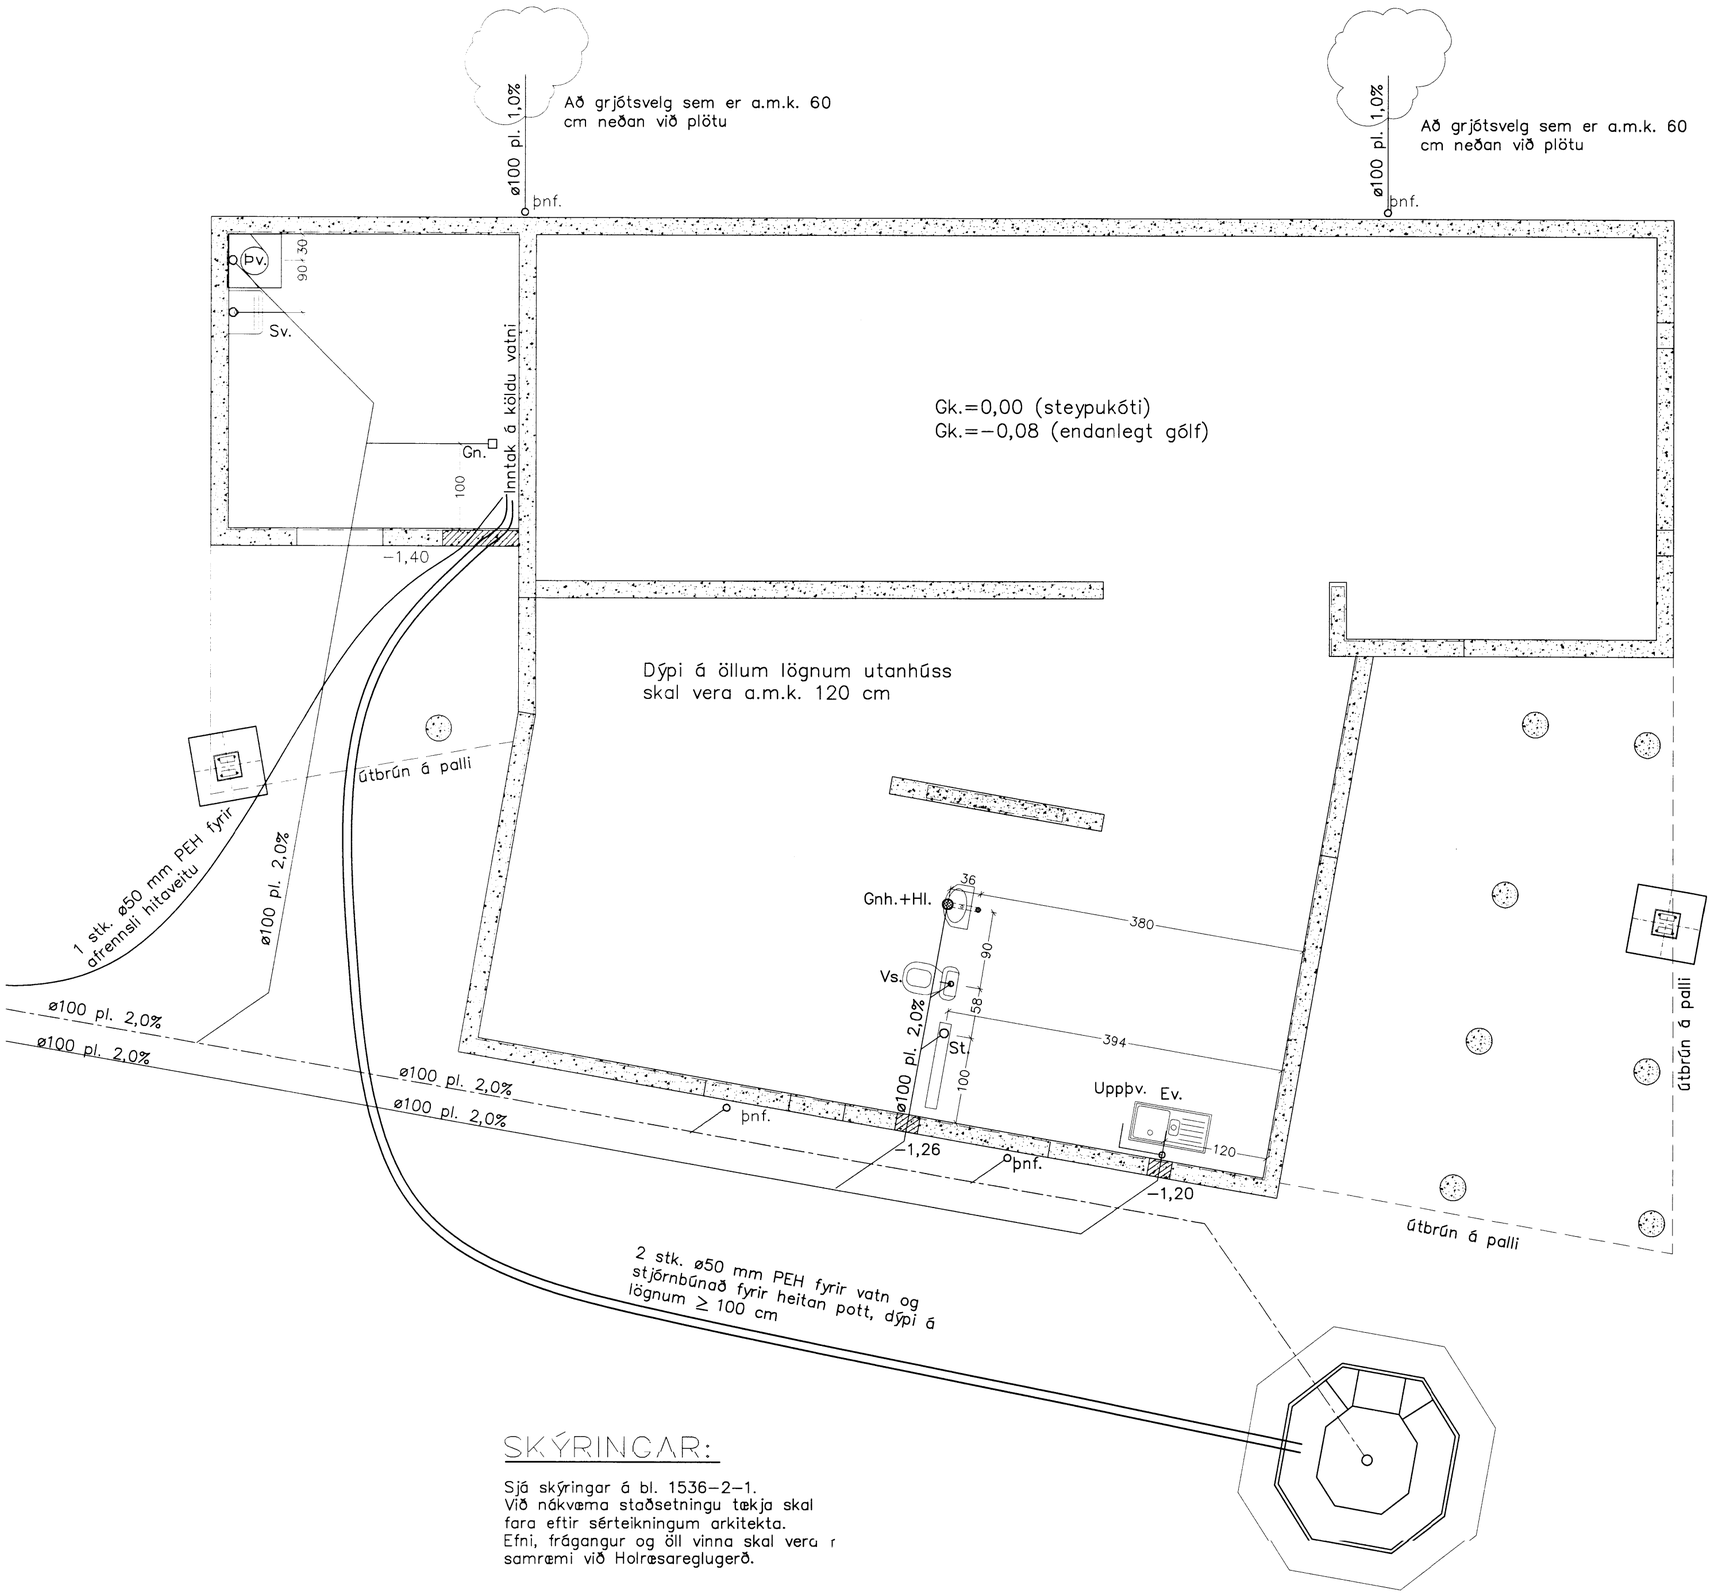

SKÝRINGAR:

Sjá skýringar á bl. 1536−2−1.
Við nákvæma staðsetningu tækja skal fara eftir sérteikningum arkitekta.
Efni, frágangur og öll vinna skal vera r samræmi við Holræsareglugerð.

Breytingar:

–

TÓV

TEIKNISTOFAN ÓÐINSTORGI,
VERKFRÆÐISTOFA ehf.

Óðinsgötu 7
101 Reykjavík
Netfang: gusti@to.is
Sími: 510 2210

Verkefni: MÁNABAKKI 1, GRÍMSNES– OG GRAFNINGSHR.

Heiti: FRÁRENNSLI: Undirstöður, grunnmynd

Hönnun: VÍFILL ODDSSON — VERKFRÆÐINGUR FVFÍ – FRV
kt. 101237−3629

GÚSTAF VÍFILSSON — VERKFRÆÐINGUR FVFÍ
kt. 231163−5069

KRISTJÁN S. GUÐMUNDSSON — VERKFRÆÐINGUR FVFÍ
kt. 070254−5819

Áritun aðalhönnuðar:

M. 1:50
R. K.S.G.
T. K.S.G./I.V.
Dags. Okt. 2015

6967.

Nr. 1536−2−2