


LOFTRÆSING: Grunnmynd hæðar 1:50

Ris Tóv

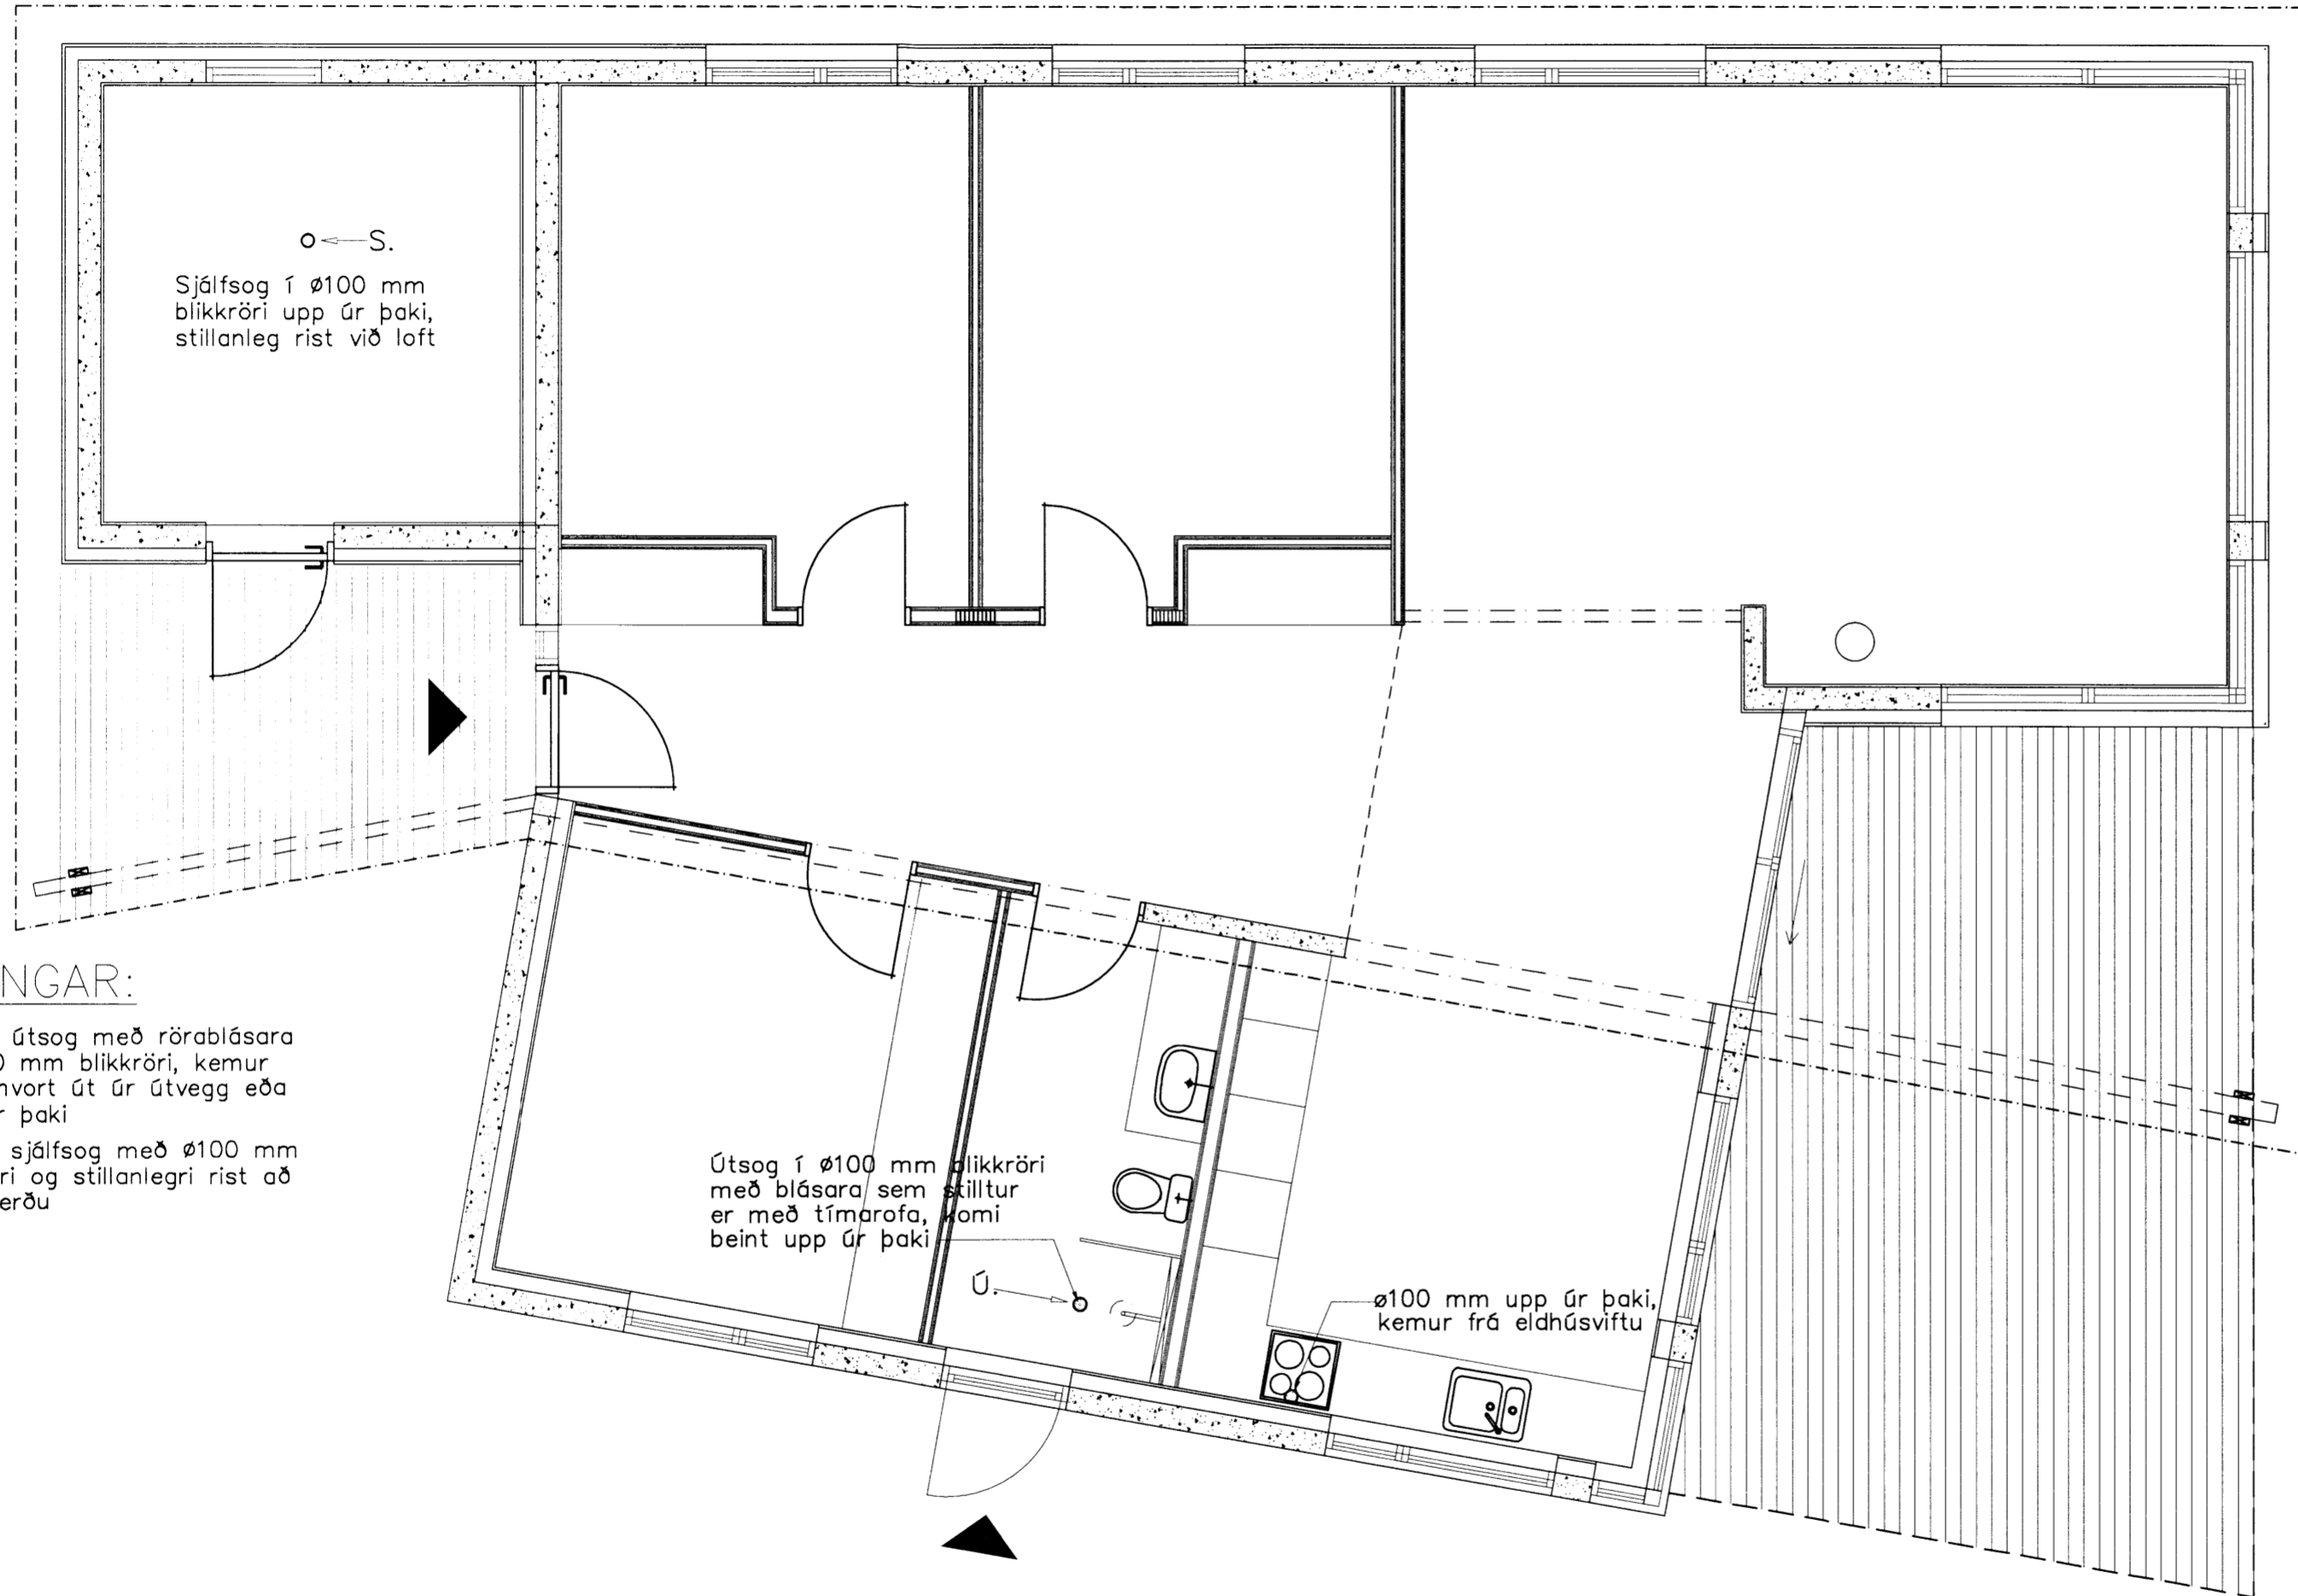


SKÝRINGAR:

- Ú.- táknar útsog með rörablásara í ø100 mm blikkröri, kemur annaðhvort út úr útvegg eða upp úr þaki
- S.- táknar sjálfsog með ø100 mm blikkröri og stillanlegri rist að innanverðu

Útsog í ø100 mm blikkröri með blásara sem stilltur er með tímarofa, komi beint upp úr þaki

ø100 mm upp úr þaki, kemur frá eldhúsviftu

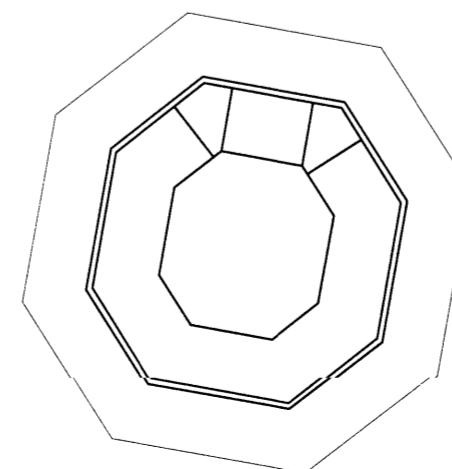

Breytingar:

TÓV TEIKNISTOFAN ÓÐINSTORGI,
VERKFRÆÐISTOFA ehf.
Óðinsgötu 7
101 Reykjavík
Netfang: gusti@to.is
Sími: 510 2210

Verkefni: MÁNABAKKI 1, GRÍMSNES- OG GRAFNINGSHR.

Heiti: LOFTRÆSING: Grunnmynd hæðar

Hönnun: VÍFILL ODDSSON kt. 101237-3629	VERKFRÆÐINGUR FVFI - FRV
GÓSTAF VÍFILSSON kt. 231163-5069	VERKFRÆÐINGUR FVFI
KRISTJÁN S. GUDMUNDSSON kt. 070254-5819	VERKFRÆÐINGUR FVFI

Áritun aðalhönnuðar:

Alwin Rasmussen

M. 1:50
R. K.S.G.
T. K.S.G./I.V.
Dags. Okt. 2015

7002
Nr. 1536-8-1