


GALTAFLÖT, HRUNAMANNAREPPI AÐALUPPDRÆTTIR FRÍSTUNDAHÚS

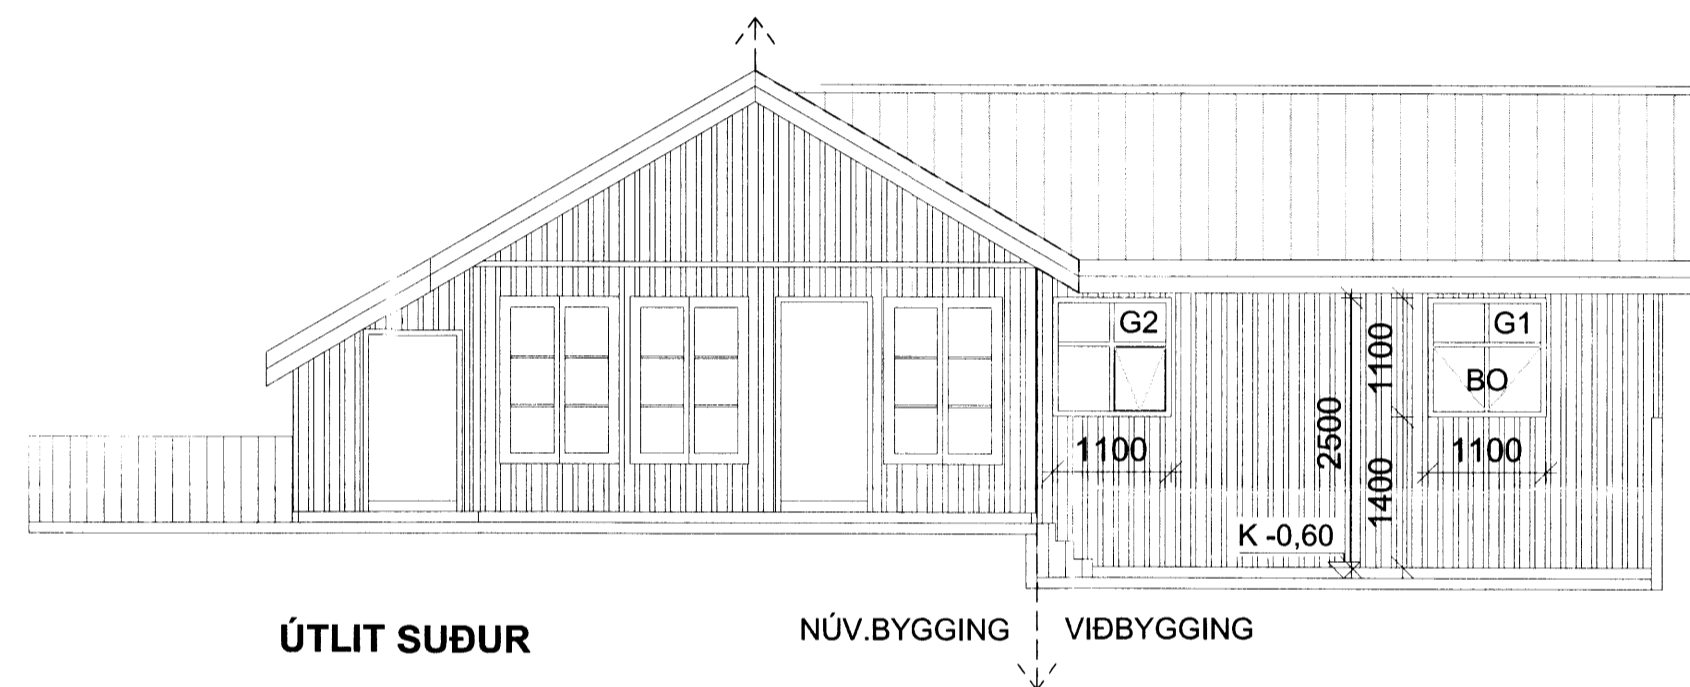

TEIKNINGASKRÁ:

- | | |
|-----|---|
| | FORSÍÐA |
| 100 | AFSTÖÐUMYND, SKRÁNINGARTAFLA |
| 101 | GRUNNMYND + SNIÐ + ÚTLIT + GLUGGAR OG HURÐIR |