



Skipulags- og byggingarfulltrúi Uppsvelta bs.
Sampykkt
 03 JUNI 2015
Ásgeir Þ. Þorsteinsson
 Byggingarfulltrúi

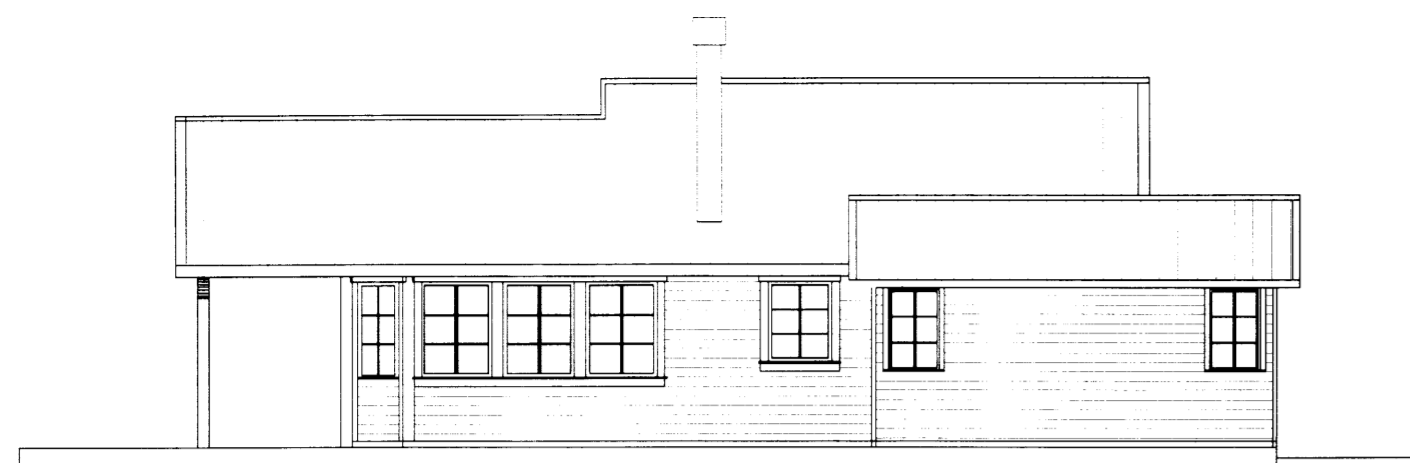

AUSTURHLIÐ




NÖRÐURHLIÐ

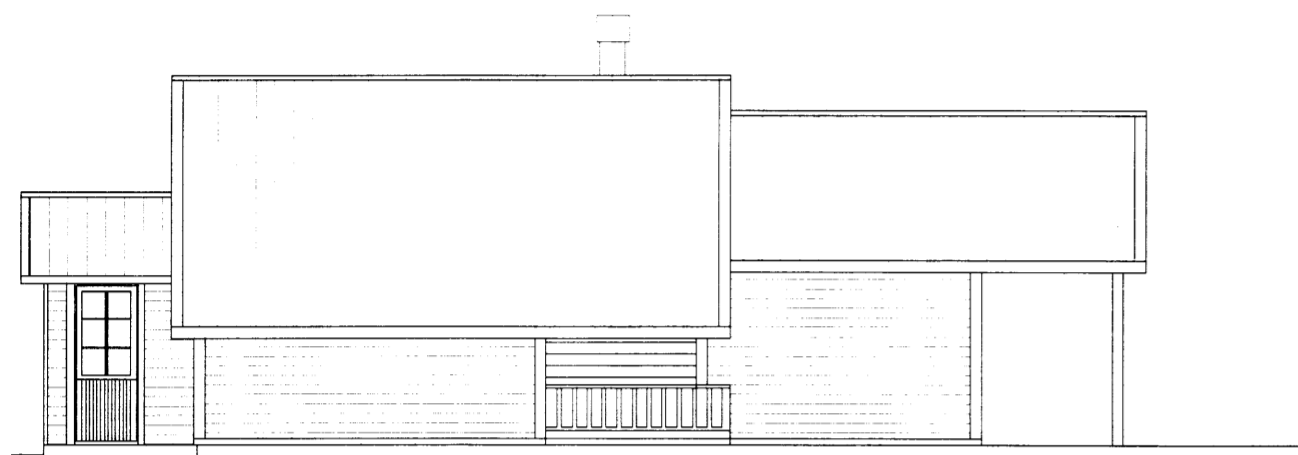



VESTURHLIÐ



SUÐURHLIÐ

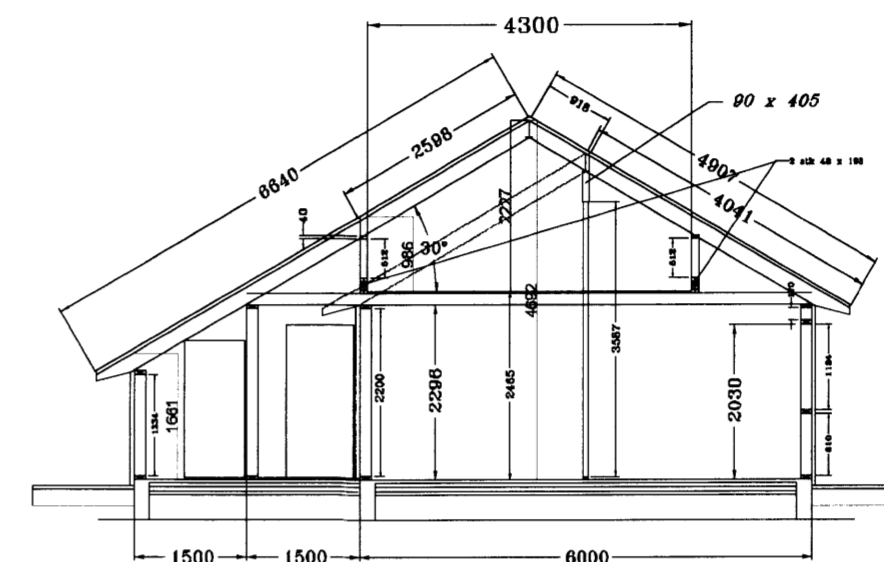

SNIÐ A-A

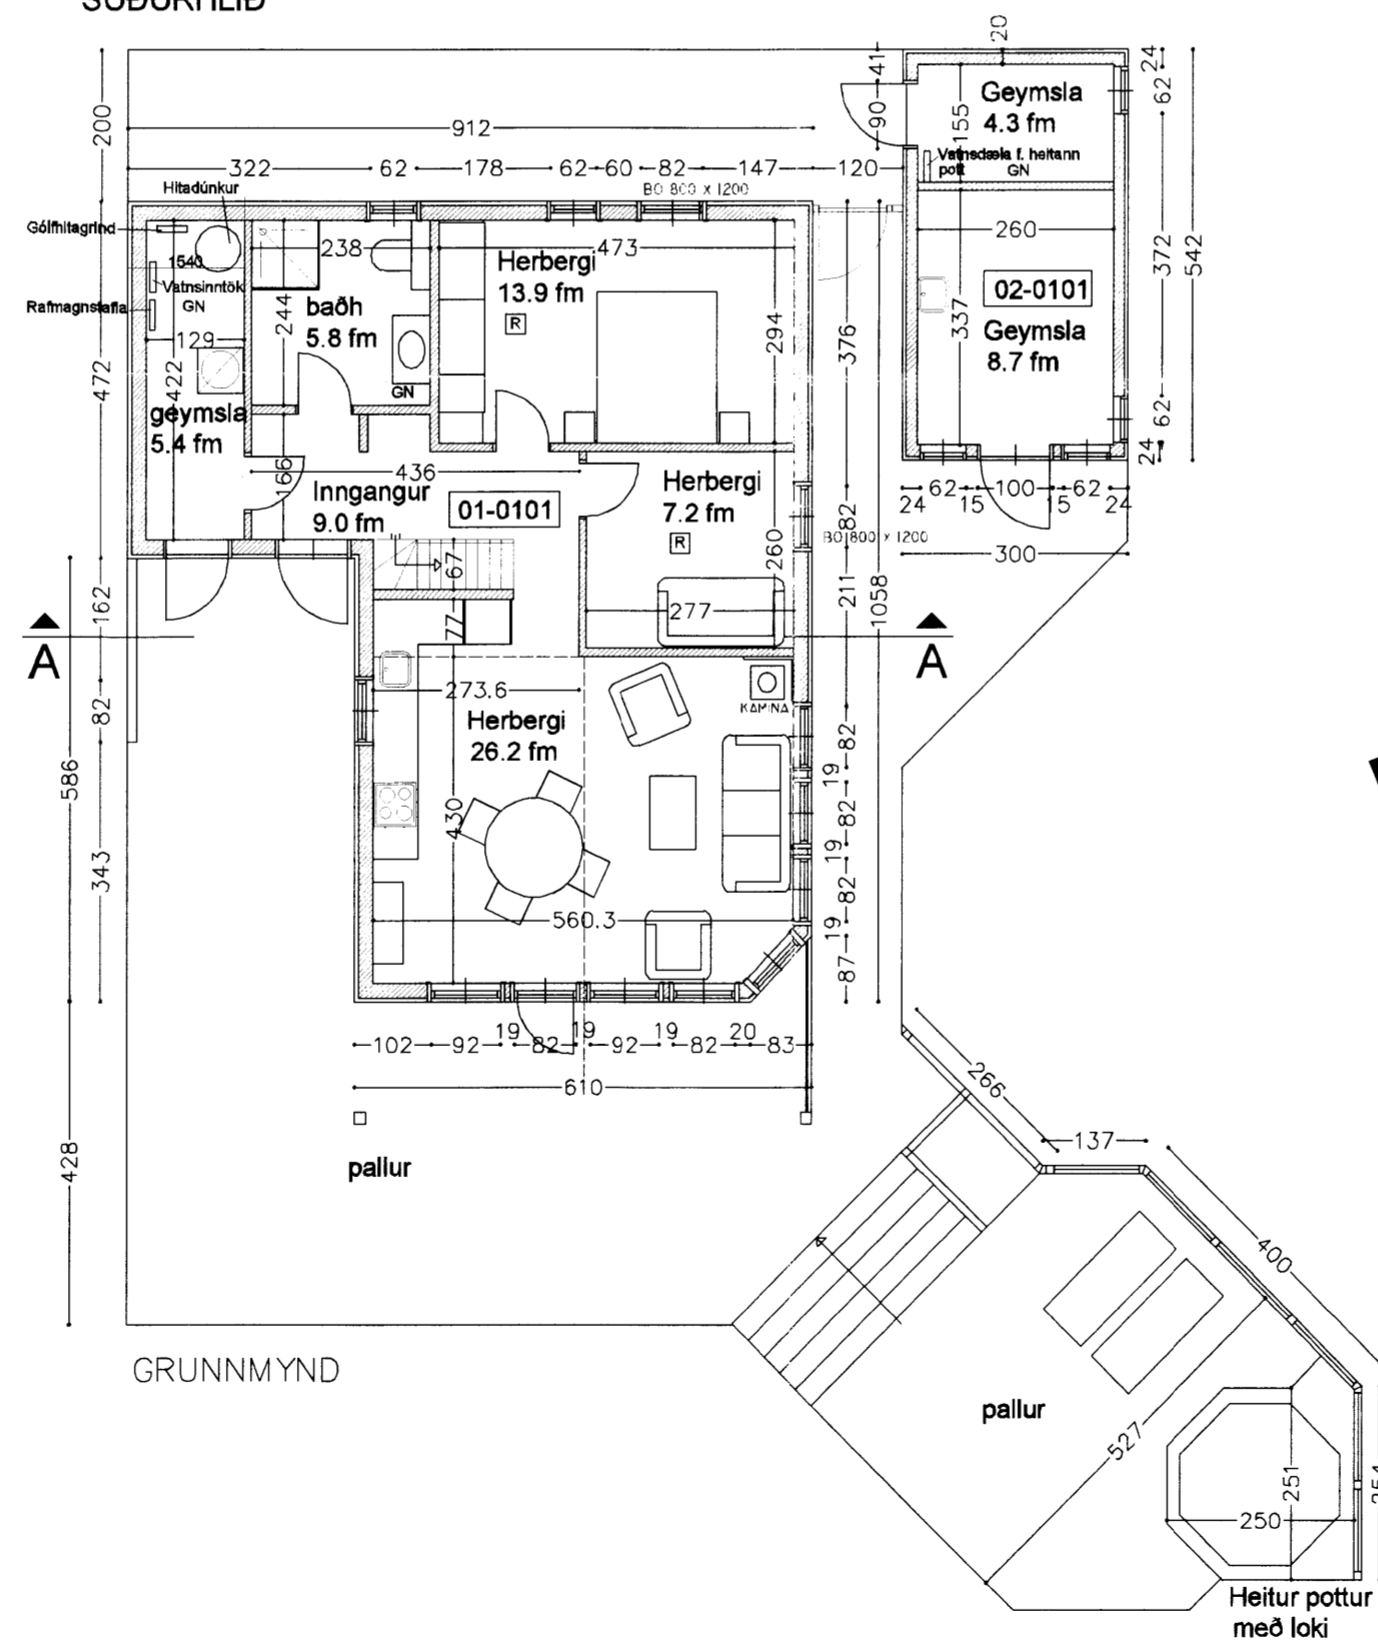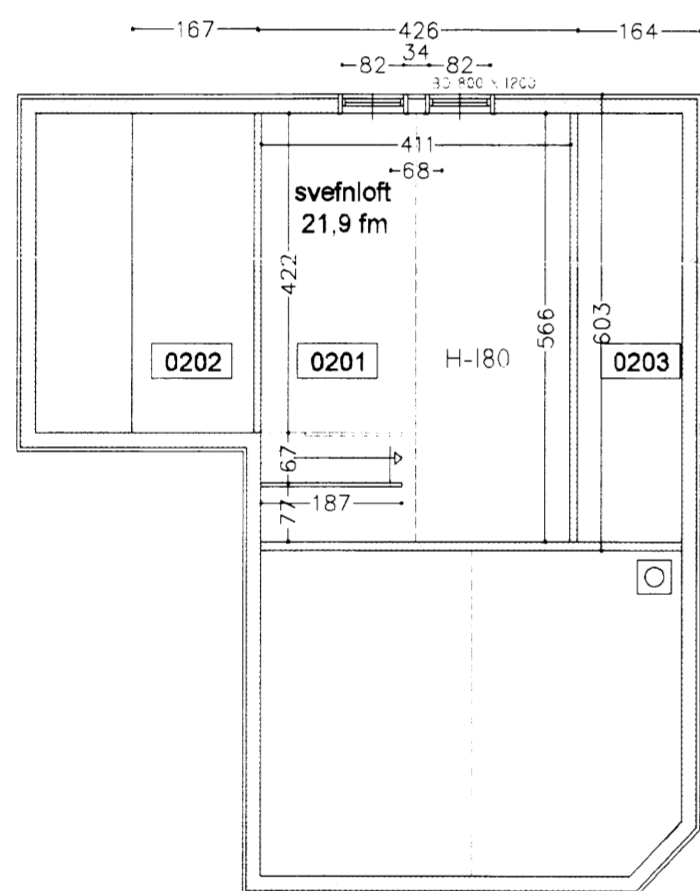

GRUNNMYND



Skýringar

Fristundahús 81,3 fm - byggt 2006. Innflutt timburhús. Sökkull og gólfplata staðsteypt og einangruð með 100 mm plasteinangrun.

Veggir klæddir að utan og innan með panel. Gluggar og hurðir úr timbri og með tvöföldu K-gleri Þak klætt með þakjarni og einangrað með steinull. Klætt að innan með panel Kamina og frágangur skv. Brunamálastofnun .

Upphitun er gólfhitun

Umsókn:

Sótt er um að byggja 16 fm geymsluskúr.

Húsið eru úr timbri, gólf, veggir og þak og byggt á steypum súlum. Útlit á skúr í stíl við hús. Gluggar og hurðir úr timbri. Stýringar fyrir heitann pott Skolvaskur

Heitur pottur með loki

R Reykskynjari
 GF Niðurfall

A Breytingar
VÍÐIBREKKA 24, í landi Búrfells Grímsnes og Grafningshreppi
GRUNNMYND, ÚTLIT OG SNIÐ
Kvarði 1:100 Dags 27.04 2015
Teikning nr. 1
Teiknað Ragnheiður Sværissdóttir innanhússark. Netfang ragnheidur65@simnet.is Eyjólfur Valgarðsson byggingartæknifr. Netfang evtraust@gmail.com Kennitala : 280857-4169
Innflutt hús framleitt af Tungesvik Ráðbarður sf, Bjarni Þór Einarsson byggingartæknifræðingur 23.09 2005