

Samþykkt


16 MAÍ 2006

Skipulags- og byggingarfulltrúi Uppsveita bs.


Samþykkt

16 JUNÍ 2015

*Þorgerður Gunnarsdóttir*  
Byggingarfulltrúi

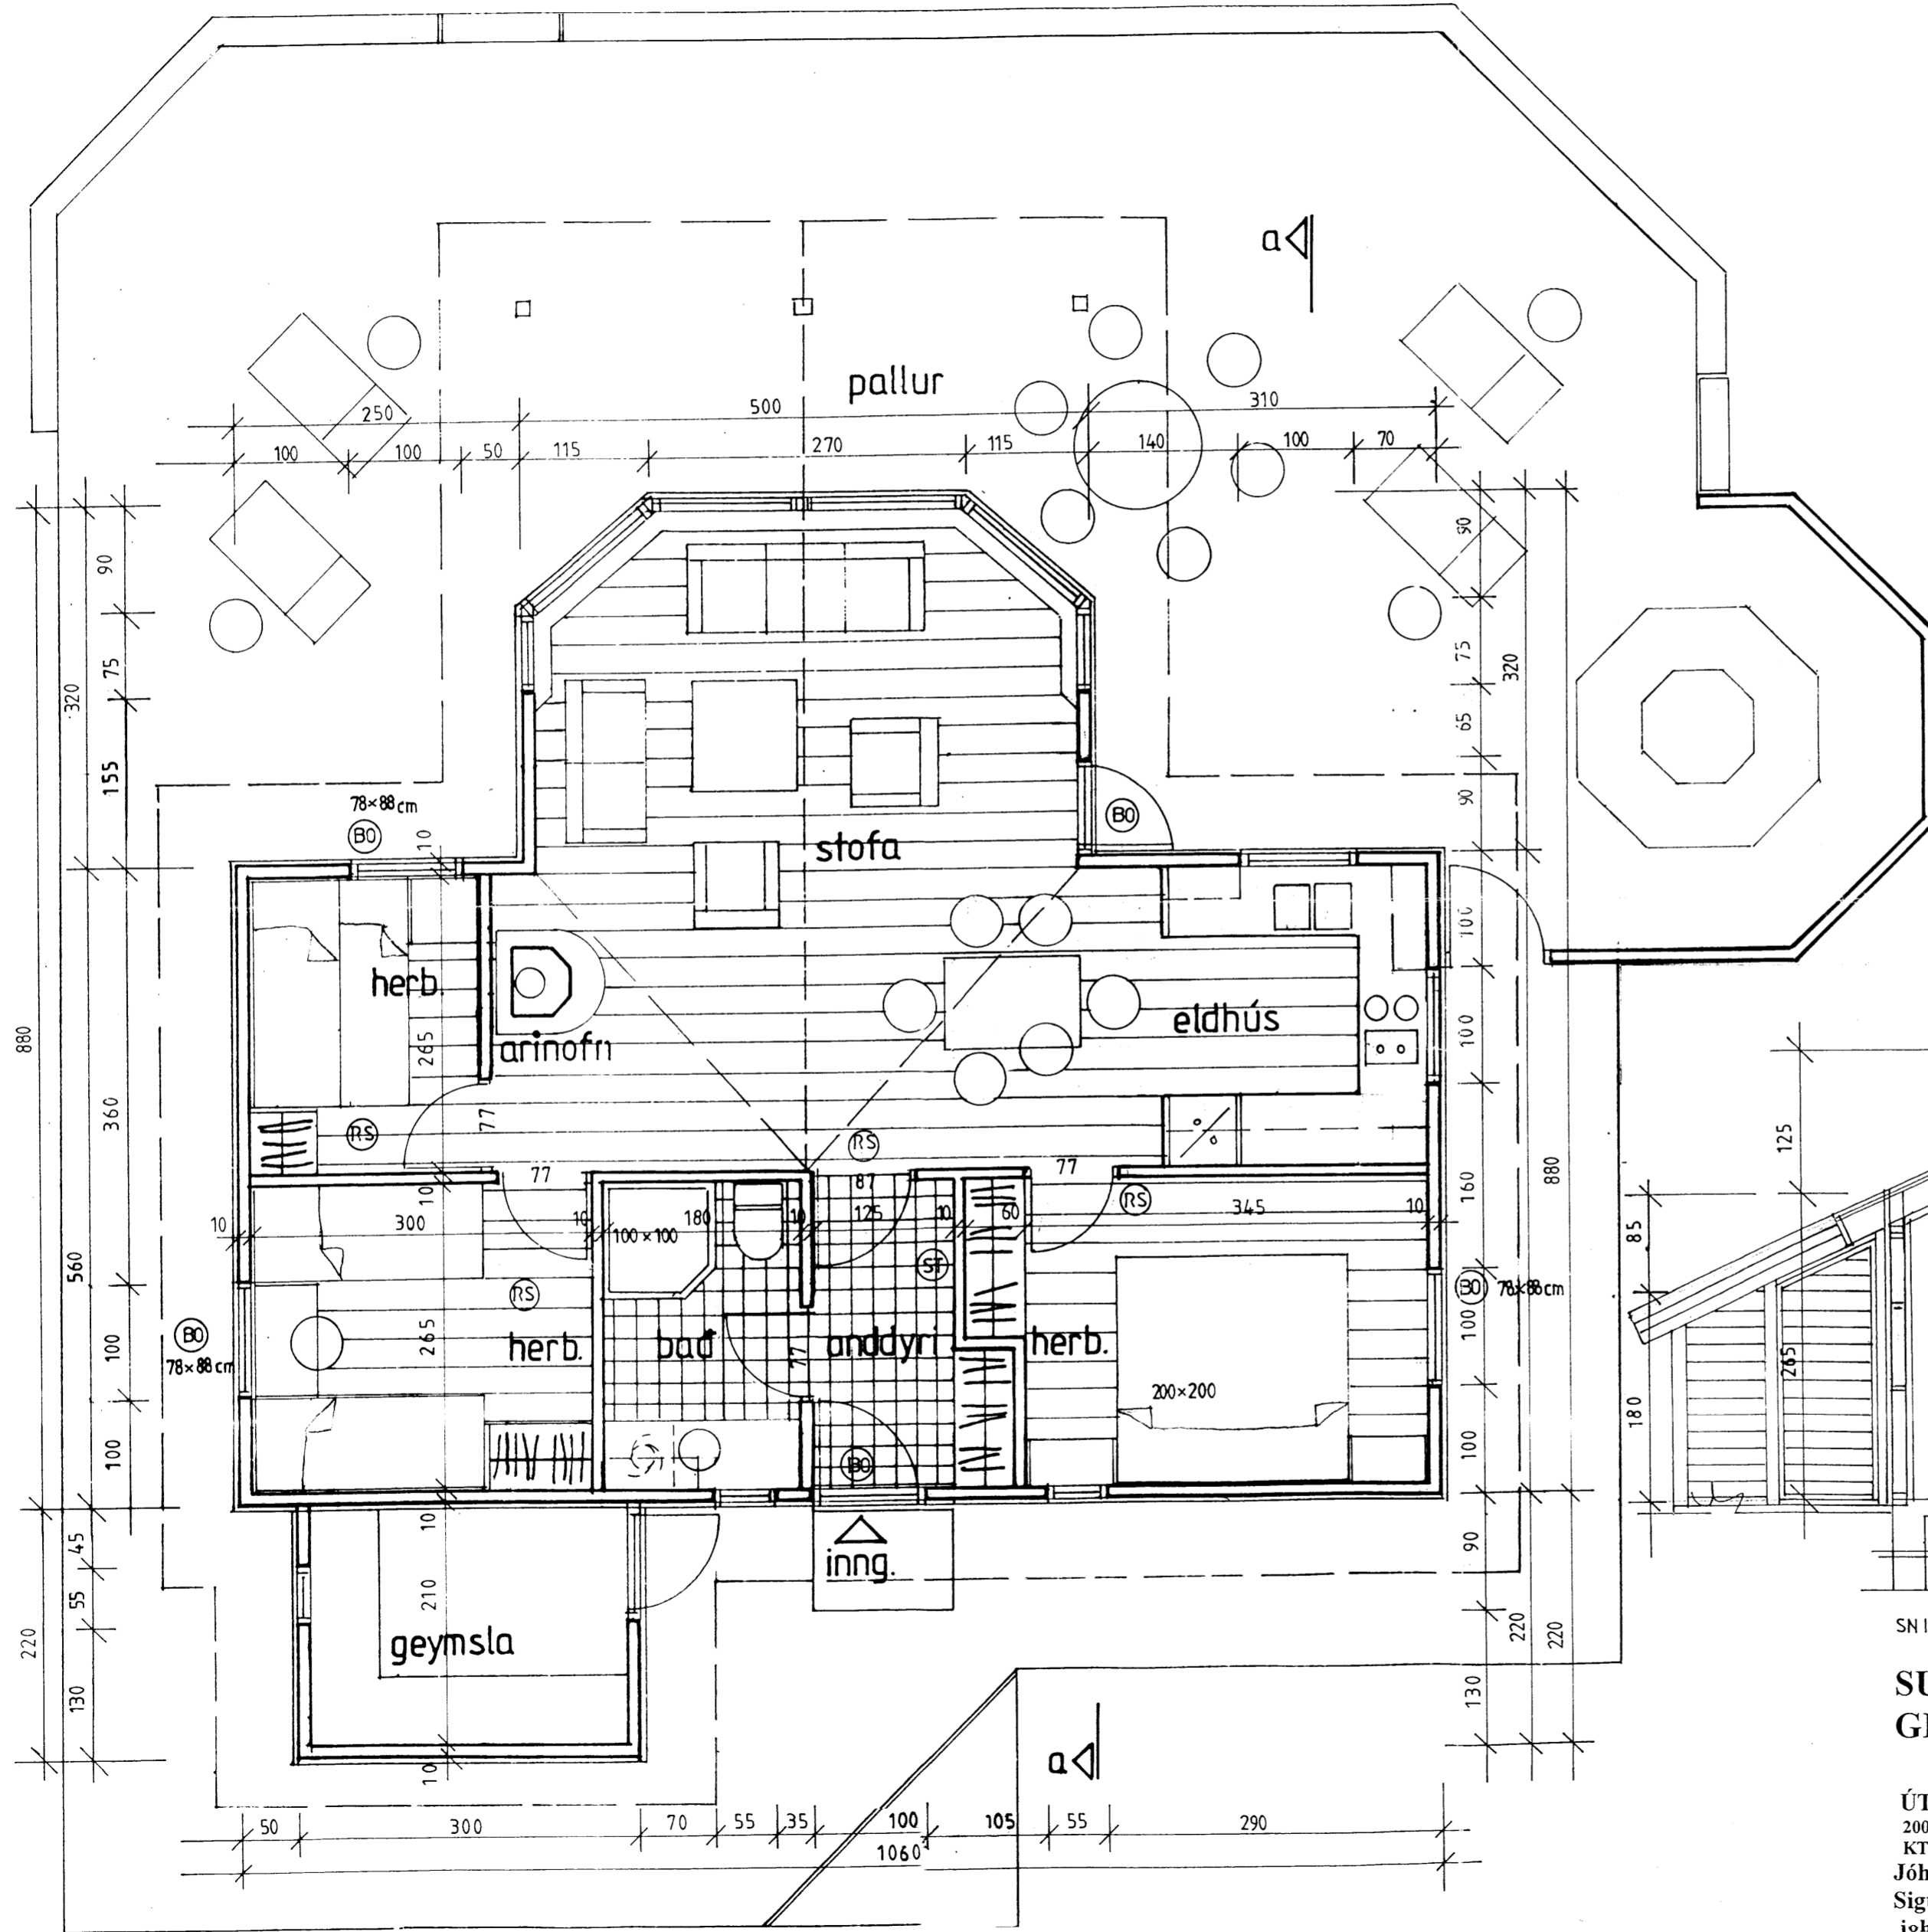

SUMARHÚS: LÝSING  
STEYPTIR SÖKKLAR OG PLATA, EINANGRUN 75MM PLASTEINANGRUN.  
ÚTVEGGIR: GRIND 48X148MM, 9MM KROSSVIÐUR, LOFTUNARLISTAR OG  
21MM TIMBURKLÆNING. 150MM STEINULL OG ÞOLPLAST, LAGNALISTAR  
OG 12MM FURUPANILL. GLUGGAR ERU ÚR FURU MEÐ TVÖFÖLDU GLERI.  
ÞAKSPERRUR ERU 48X223MM SBR. VERKFR.TEIKN., ÞAKKLÆNING 25X150MM  
ÞAKPAPPI, OG BÁRUSTÁL. EINANGRUN ÞAKS ER 200MM STEINULL MEÐ  
VINDPAPPA, ÞOLPLAST OG LAGNALISTAR OG 12MM FURUPANILL.  
BURÐARVEGGUR: GRIND 48X98MM, 95MM STEINULL OG 12MM FURUPANILL.  
LÍMTRÉBITAR Í MÆNI SBR. VERKFR.TEIKN.  
HITUN ER HITAVEITA, GÓLFHITUN.  
BURÐARÞOLSHÖNNUÐUR: JÓHANNES PÉTURSSON  
BO=BJÖRGUNAROP. RS=REYKSKYNJARI, ST=SLÖKKVITÆKI.  
ROTÞRÓ: STÆRD OG FRÁANGUR SKV. GILDANDI REGLUGERÐ.

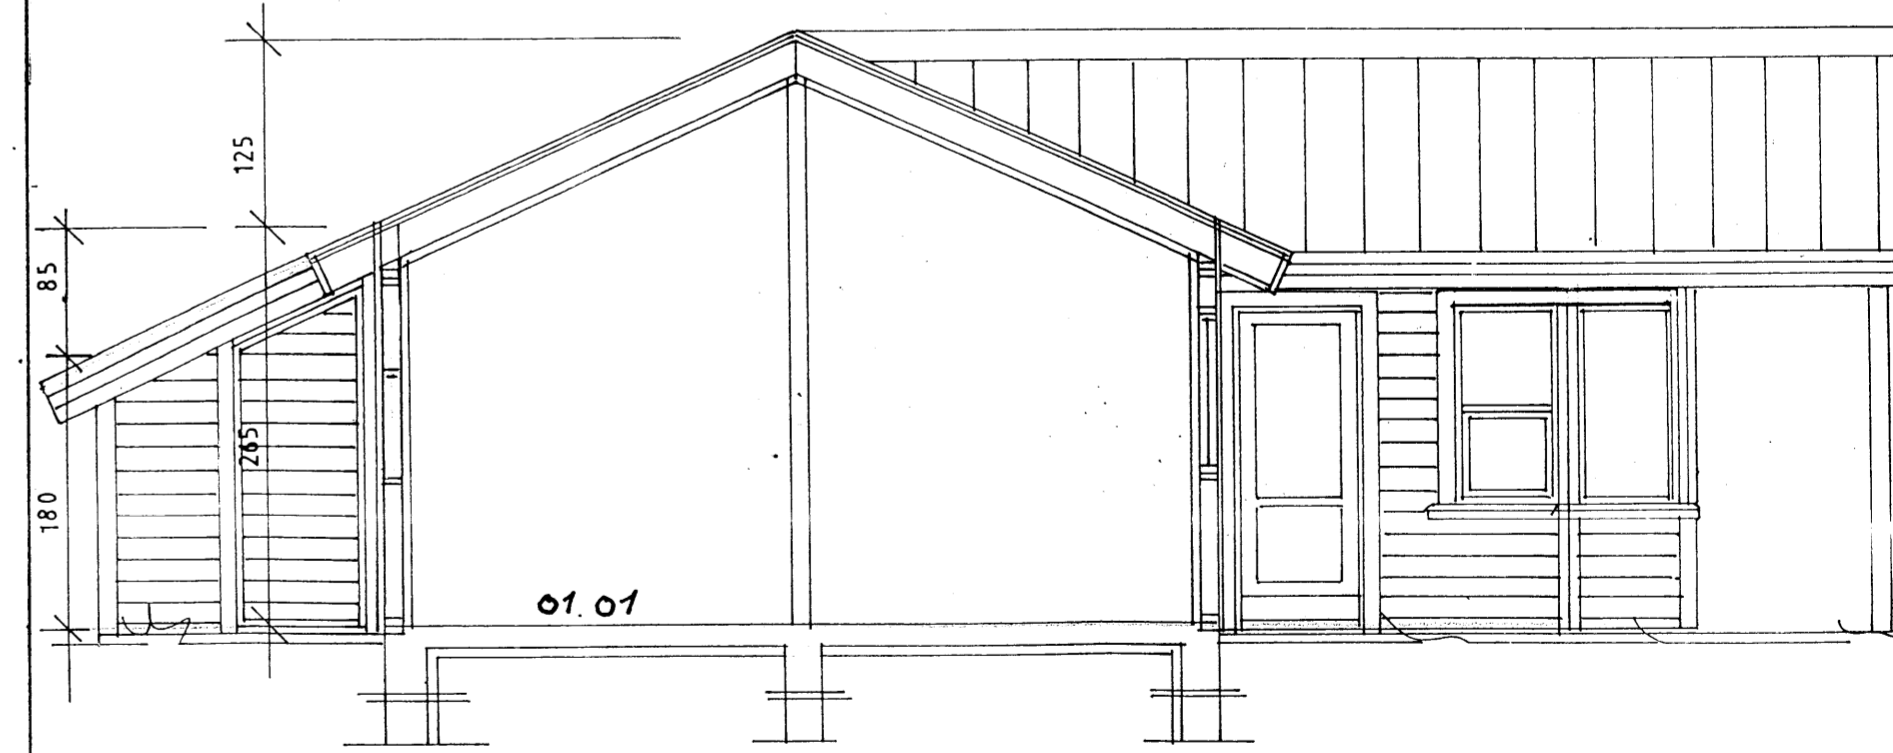

SNIB A-A

### SUMARHÚS HEIÐARRIMI 8, GRÍMSNESHREPPI, ÁRNESSÝSLU

ÚTLIT MKV. 1:50

2006-05-10 EIG. EIRÍKUR S. JÓHANNESSON  
KT.270366-3339

Jóhannes Pétursson 010448-3959 S - 567-5107

Sigurður Sigurðsson 021146-2349 S - 566-6613

johp@isholf.is

**ABS** teiknistofa 566-6613, 567-5107. Nr. 1

Foto.