



Skipulags- og byggingarfulltrúi Uppsveita bs.  
**Samþykkt**  
 28 AUG. 2014  
*[Signature]*  
 Byggingarfulltrúi

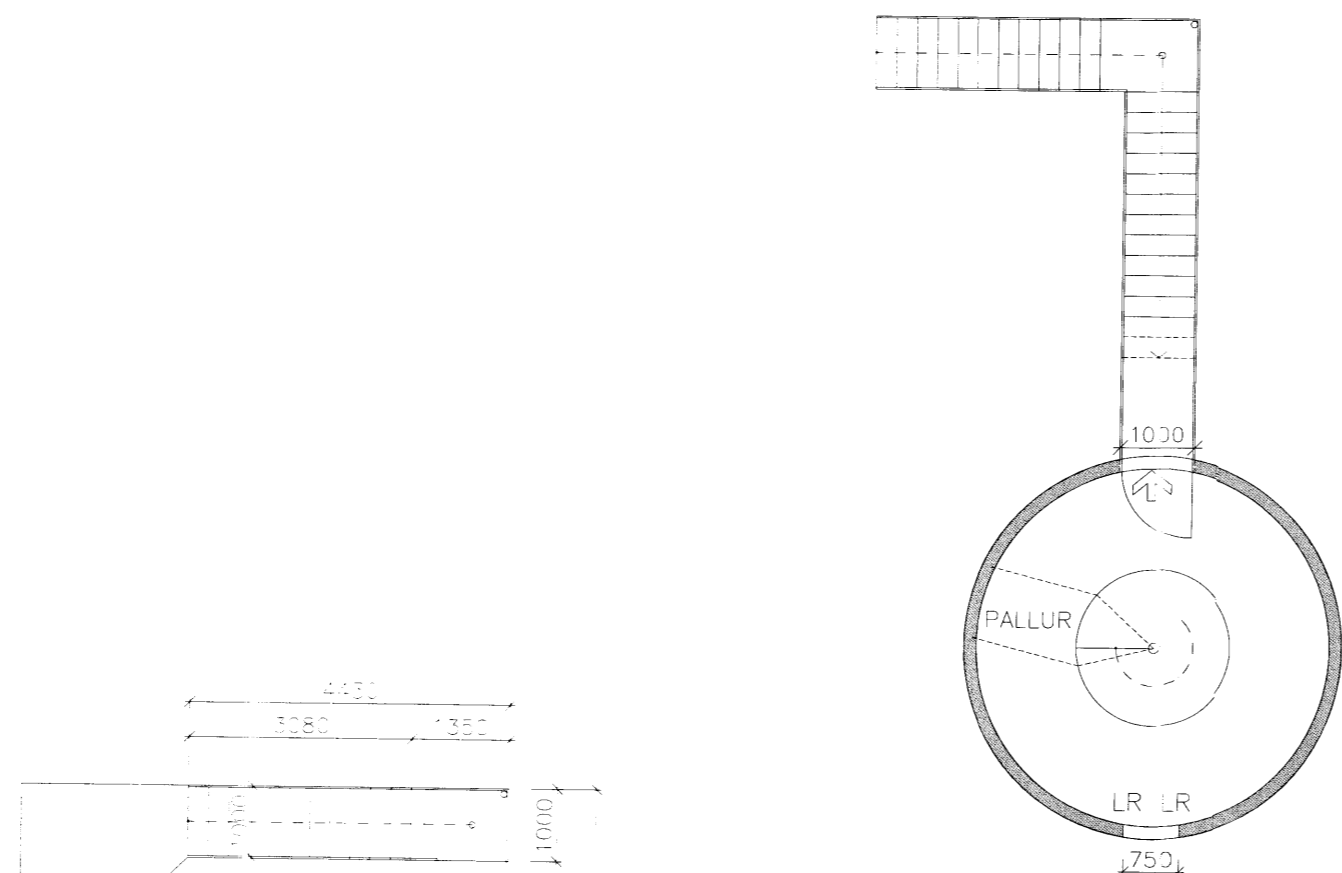

2. HÆÐ, STIGAÐÚS

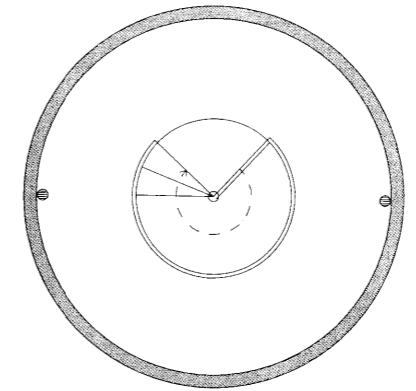


3. HÆÐ, ÚTSÝNISPALLUR

	m <sup>2</sup>	m <sup>3</sup>
GUFUBAÐ	21,65	86,6
STIGAÐÚS	21,65	123,4
ÚTSÝNISPALLUR	21,65	26,0
Samtals	64,95	236,0

VOTHEYSTURN, STEINSTEYPTUR BYGGÐUR 1964, VERÐUR BREYTT Í GUFUBAÐ OG ÚTSÝNISPALL FYRIR NORDURLJÓÐ. SETT VERÐA STEINSTEYPT GÓLF Í TURNINN. GUFUBAÐ OG AÐSTAÐA Á JARÐHÆÐ VERÐA EINANGRUÐ MEÐ 75mm STEINULL, RAKAÞÉTTINGU OG TIMBURKLÆÐNINGU INNST, LOFT OG VEGGIR. SETT VERÐUR 50mm PLASTEINAGRUN UNDIR NEÐSTA GÓLF. AÐRIR HLUTAR MANNVIRKIS VERÐA ÓEINANGRAÐIR OG ÓUPPHITAÐIR. GLUGGAR 1. HÆÐ VERÐA TVÖF. GLER.

HITUN 1. HÆÐAR VERÐUR RAFMAGNSKYNDING. TRYGGJA SKAL AFVÖTNUN EFRÍ GÓLFA. STIGAR ERU STÁLSTIGAR.

ÖLL MÁL SKAL SANNREYNA Á STADNUM

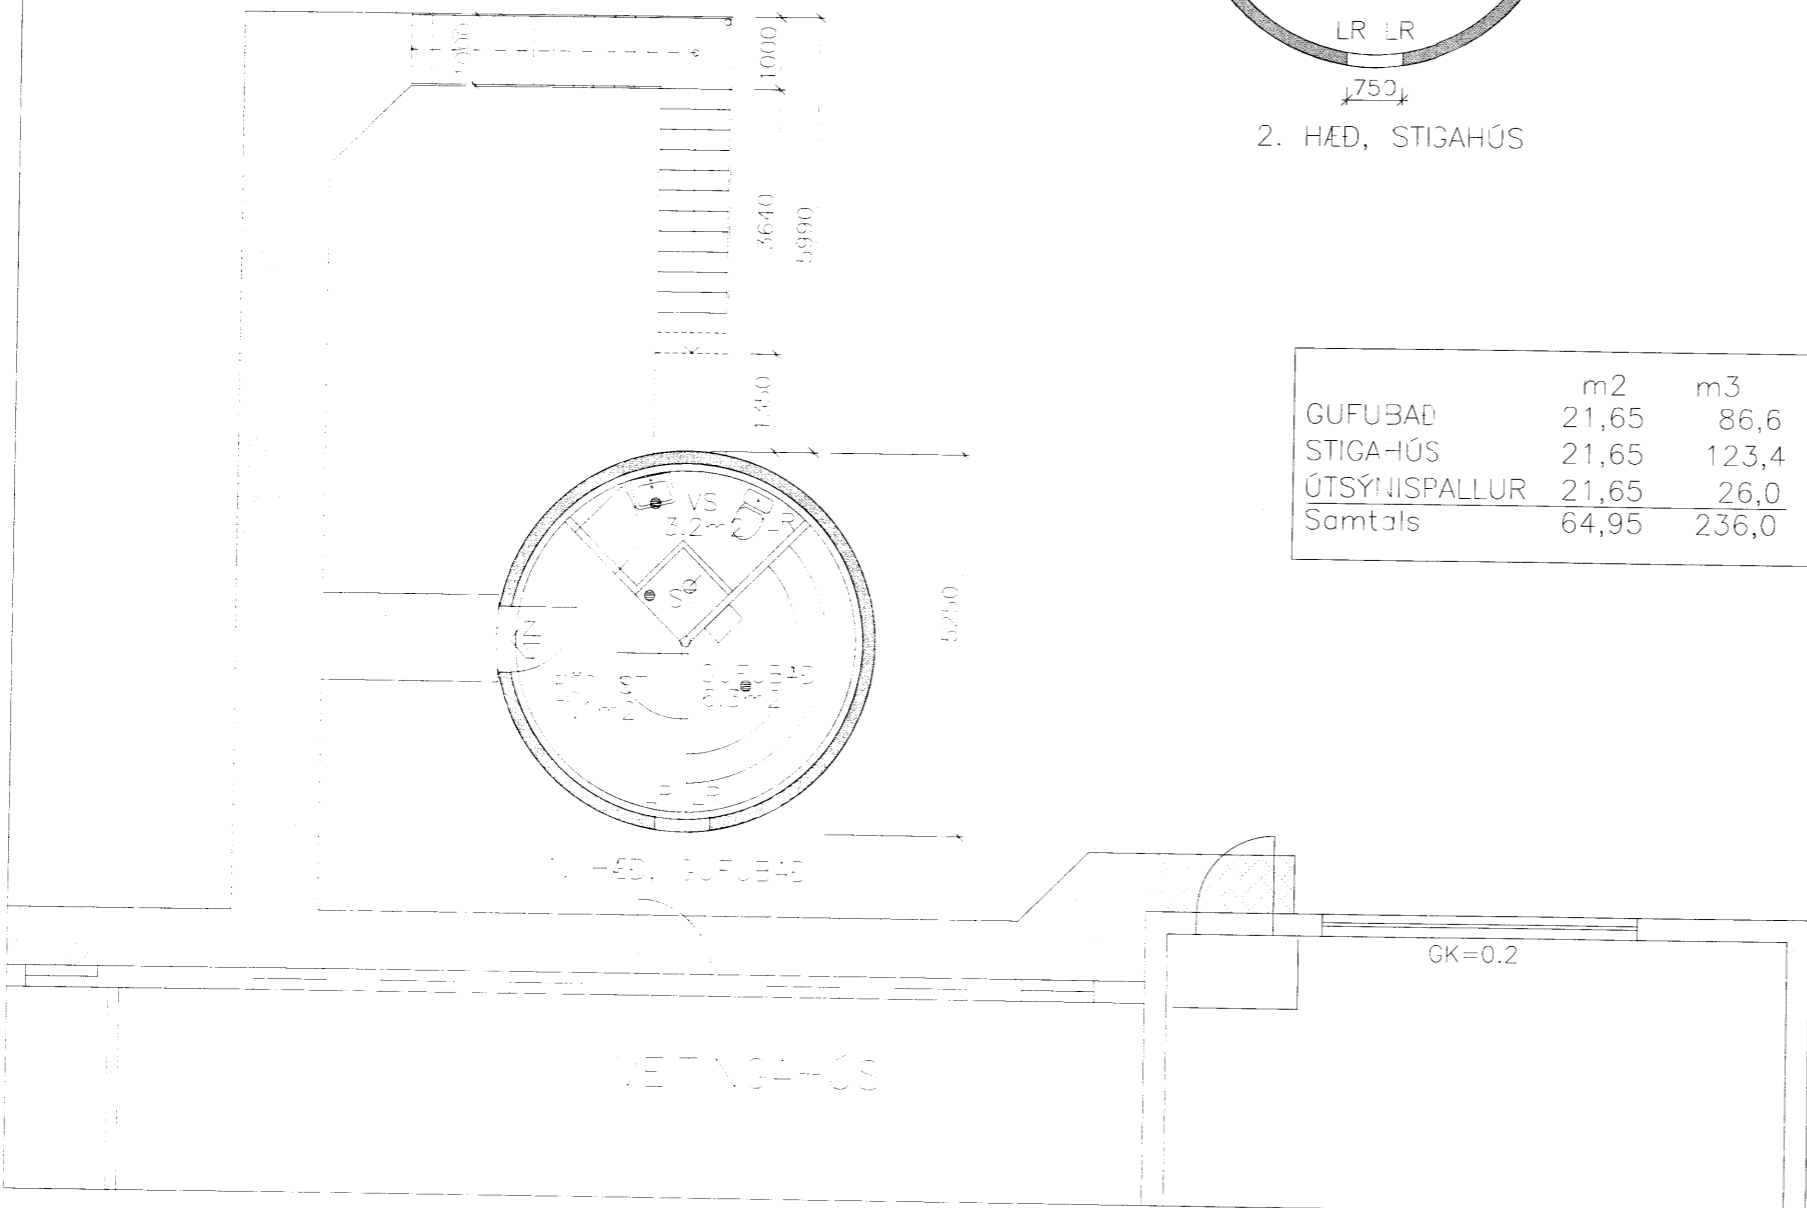

NR:	DAGS	BREYTING	AF
<i>Böllum</i> LYNGHEIDI 23, 810 HVERAGERÐI. S 4823223. 8629329 KT. 490103-2280			
VATNSHOLT FLÓAHREPPI LANDNR: 166398 FASTANR. 220-1578 MATSHL. 05			KVARDI: 1:50 BLAÐST: A3
ÚTSÝNISPALLUR, STIGAÐÚS, GUFUBAÐ GRUNNMYNÐIR, SKÝRINGAR			HANNAÐ: SPJ TEIKNAD: SPJ DAGS: 15.07.2013
SAMP.			KT. 100745-6580 NR: 13014A1

7013