Skipulags- og byggingarfulltrúi Uppsveita bs.
Samþykkt
28 AUG. 2014
Byggingarfulltrúi

Húsið er samþykkt í mars 2006 og teiknað af Kristni Magnússyni hjá Teiknivangi og Vilhjálmi Þorlákssyni verkfræðingi. Þær teikningar eru í fullu gildi.

Breytingar 16. júní 2014: Steyptur kjallari er byggður undir hús. Að öðru leyti er húsið óbreytt þ.e. þakvirki og grindarteikningar, skv. eldri samþykktum teikningum.

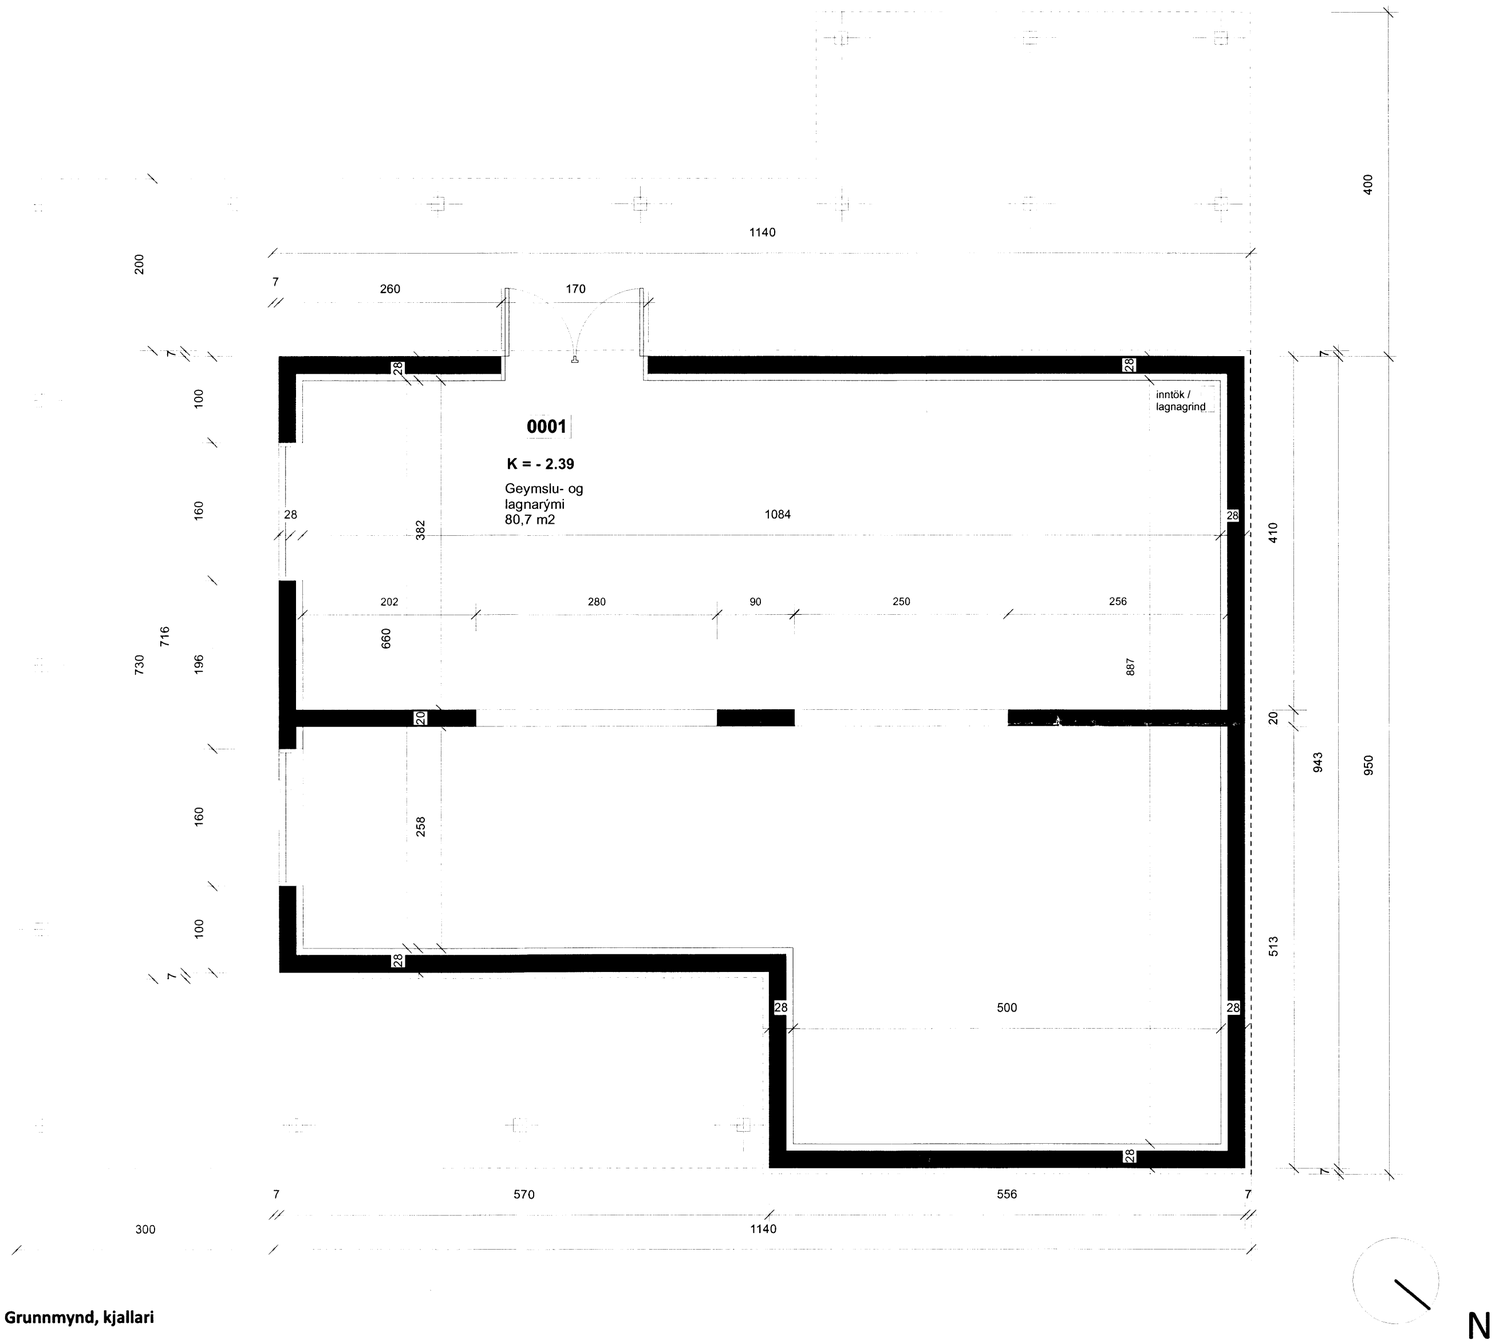

Grunnmynd, kjallari

A 126-02

Sumarhús,
Þórsstígur nr. 30 í landi Ásgarðs,
8719 Grímsness og Grafningshr.

Fastanúmer: 231-8724
Landnúmer: 178483

verknúmer:	115
teikning:	Grunnmynd kjallari
dags.:	16. júní 2014
m.kv.:	1:50
teiknað:	HHH
breyting:	
dags.:	
skýring:	

TEIKNIVANGUR
Lyngás 11 - 210 Garðabær
s: 568 1317 - gsm: 897 1317
nf: teiknivangur@teiknivangur.is - www.teiknivangur.is
Halla Haraldsdóttir Hamar, kt. 111066-3539

7014