



Skipulags- og byggingarfulltrúi Uppsveita bs.  
**Samþykkt**  
 28 AUG. 2014  
*Þorgerður Gunnarsdóttir*  
 Byggingarfulltrúi

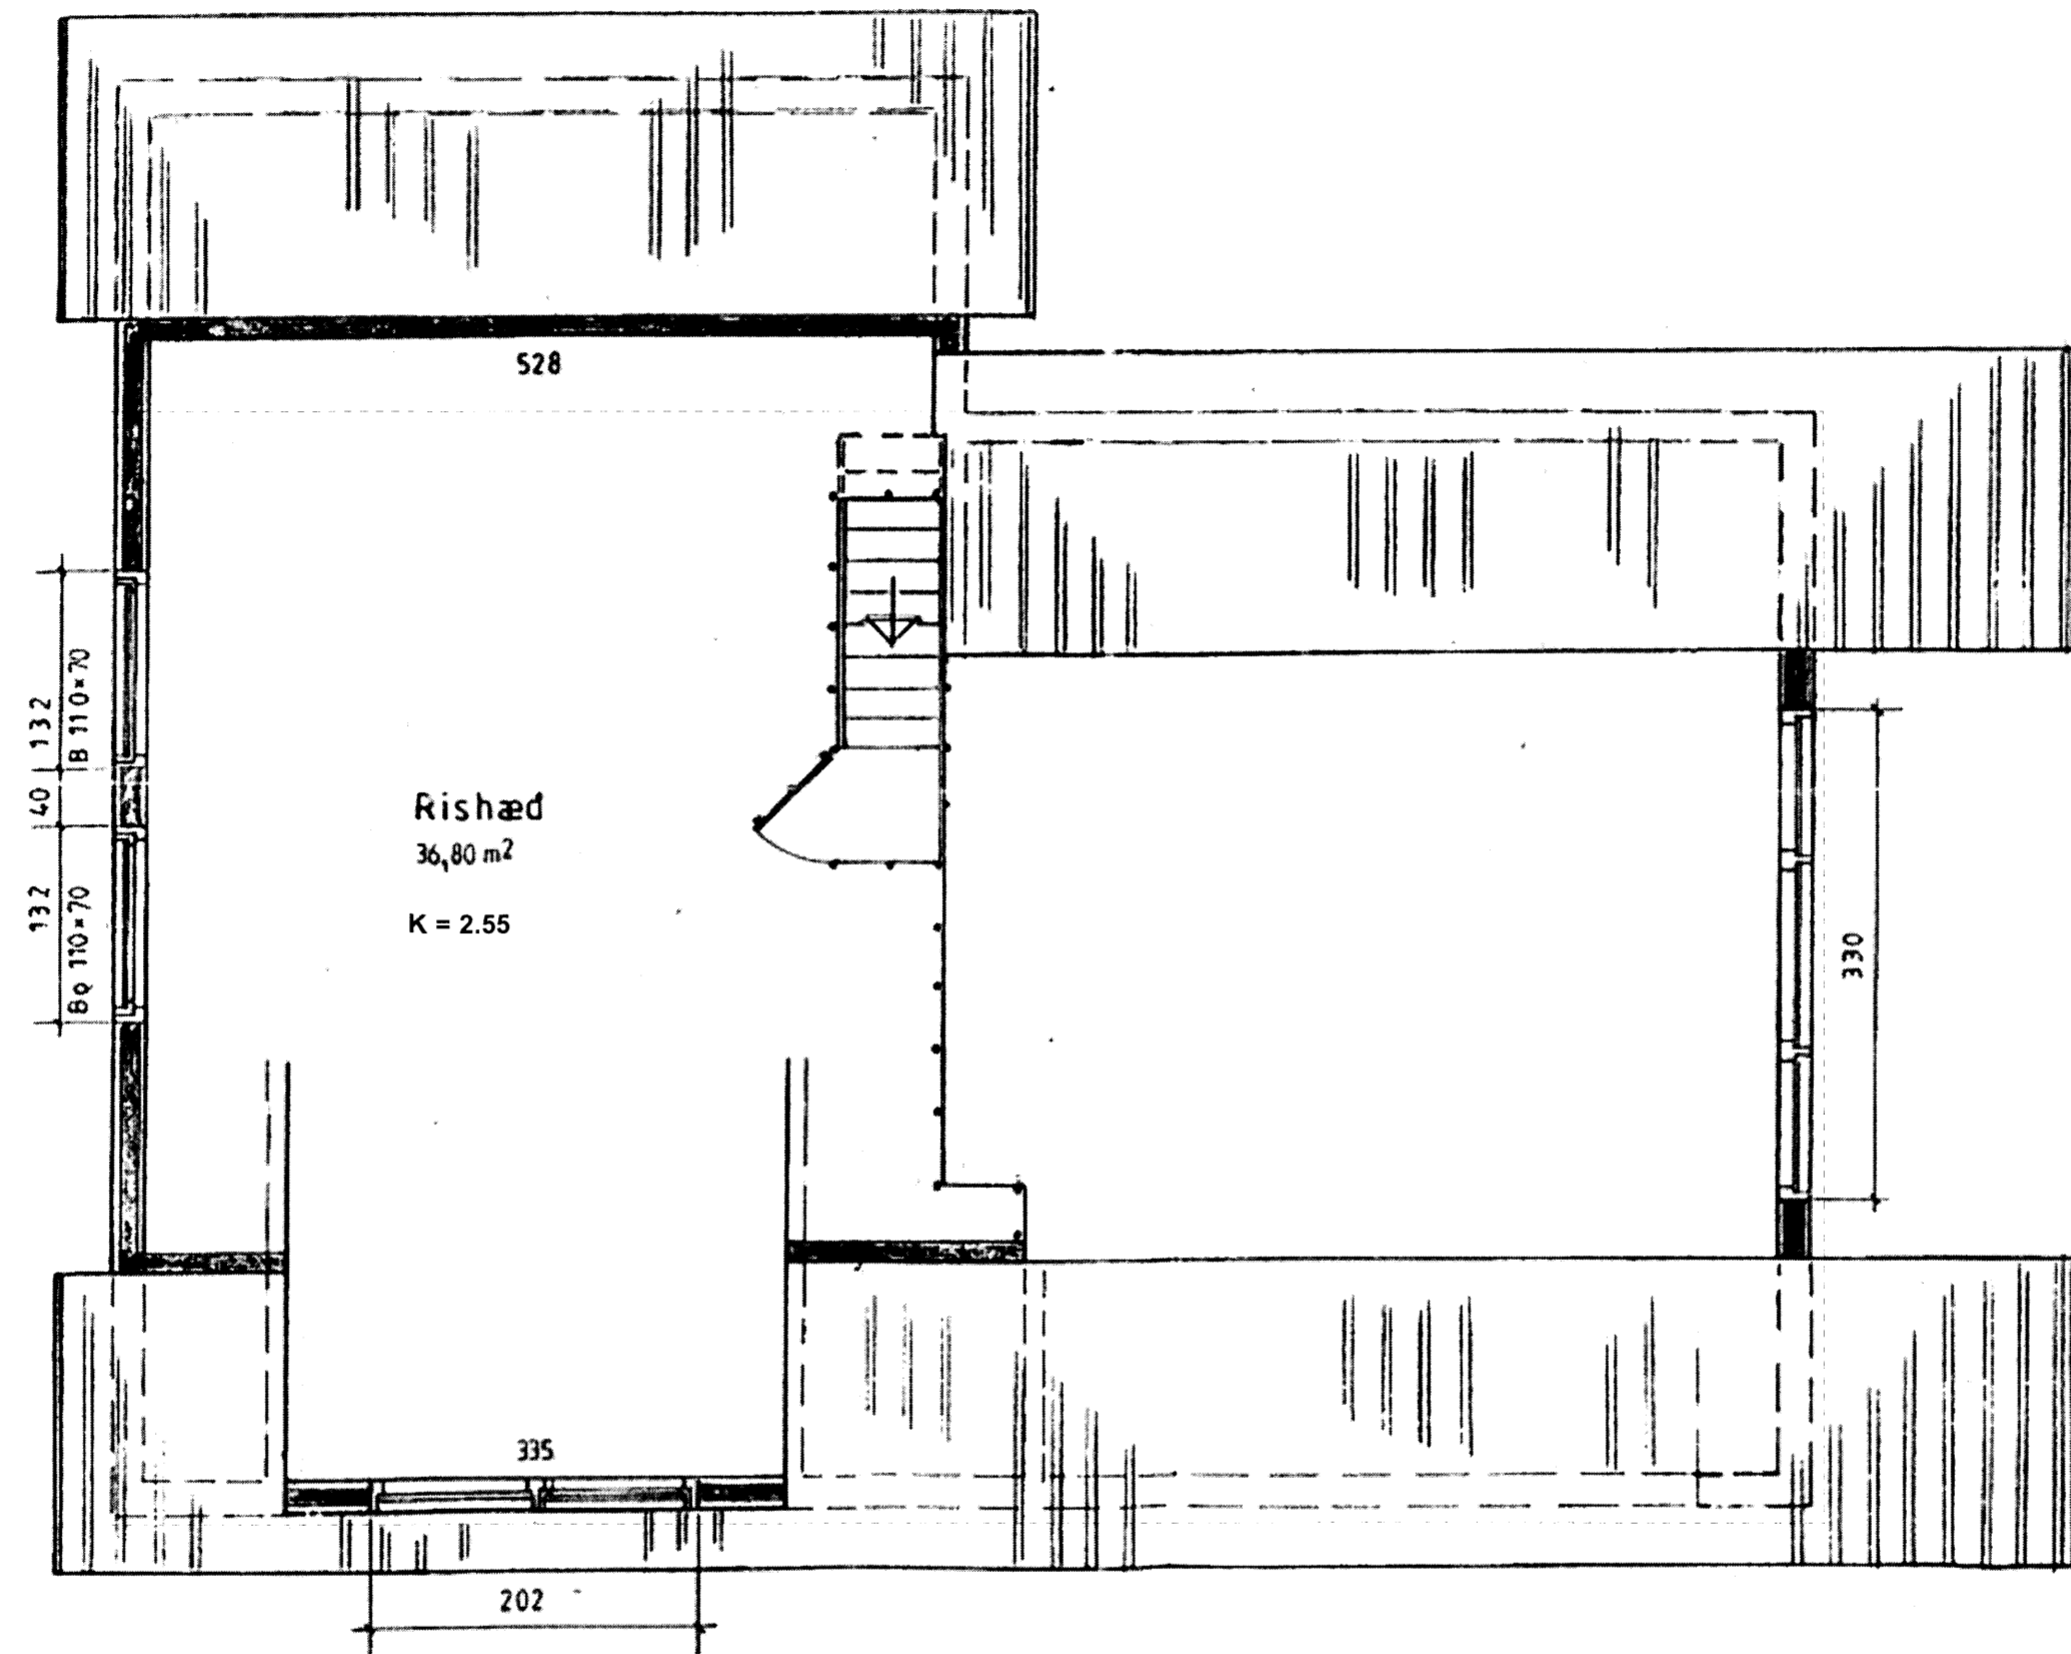

Grunnmynd, svefnloft

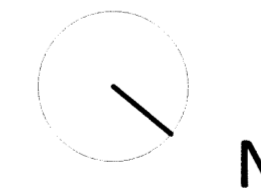

Húsið er samþykkt í mars 2006 og teiknað af Kristni Magnússyni hjá Teiknivangi og Vilhjálmi Þorlákssyni verkfræðingi. Þær teikningar eru í fullu gildi.

Breytingar 16. júní 2014: Steyptur kjallari er byggður undir hús. Að öðru leyti er húsið óbreytt þ.e. þakvirki og grindarteikningar, skv. öldri samþykktum teikningum.

### A 126-04

Sumarhús,  
 Þórsstígur nr. 30 í landi Ásgarðs,  
 8719 Grímsness og Grafningshr.

Fastanúmer: 231-8724  
 Landnúmer: 178483

verknúmer: 115  
 teikning: Grunnmynd svefnloft  
 dags.: 16. júní 2014  
 m.kv.: 1:50  
 teiknað: HHH  
 breyting:  
 dags.:  
 skýring:

### TEIKNIVANGUR

Lyngás 11 - 210 Garðabær  
 s: 568 1317 - gsm: 897 1317  
 nf: teiknivangur@teiknivangur.is - www.teiknivangur.is

*Halla Haraldsdóttir*  
 Halla Haraldsdóttir Hamar, kt. 111066-3539

FOB.