


Norðausturhlíð

Björgunarop
Flóttastigi af víðurk.
gerð

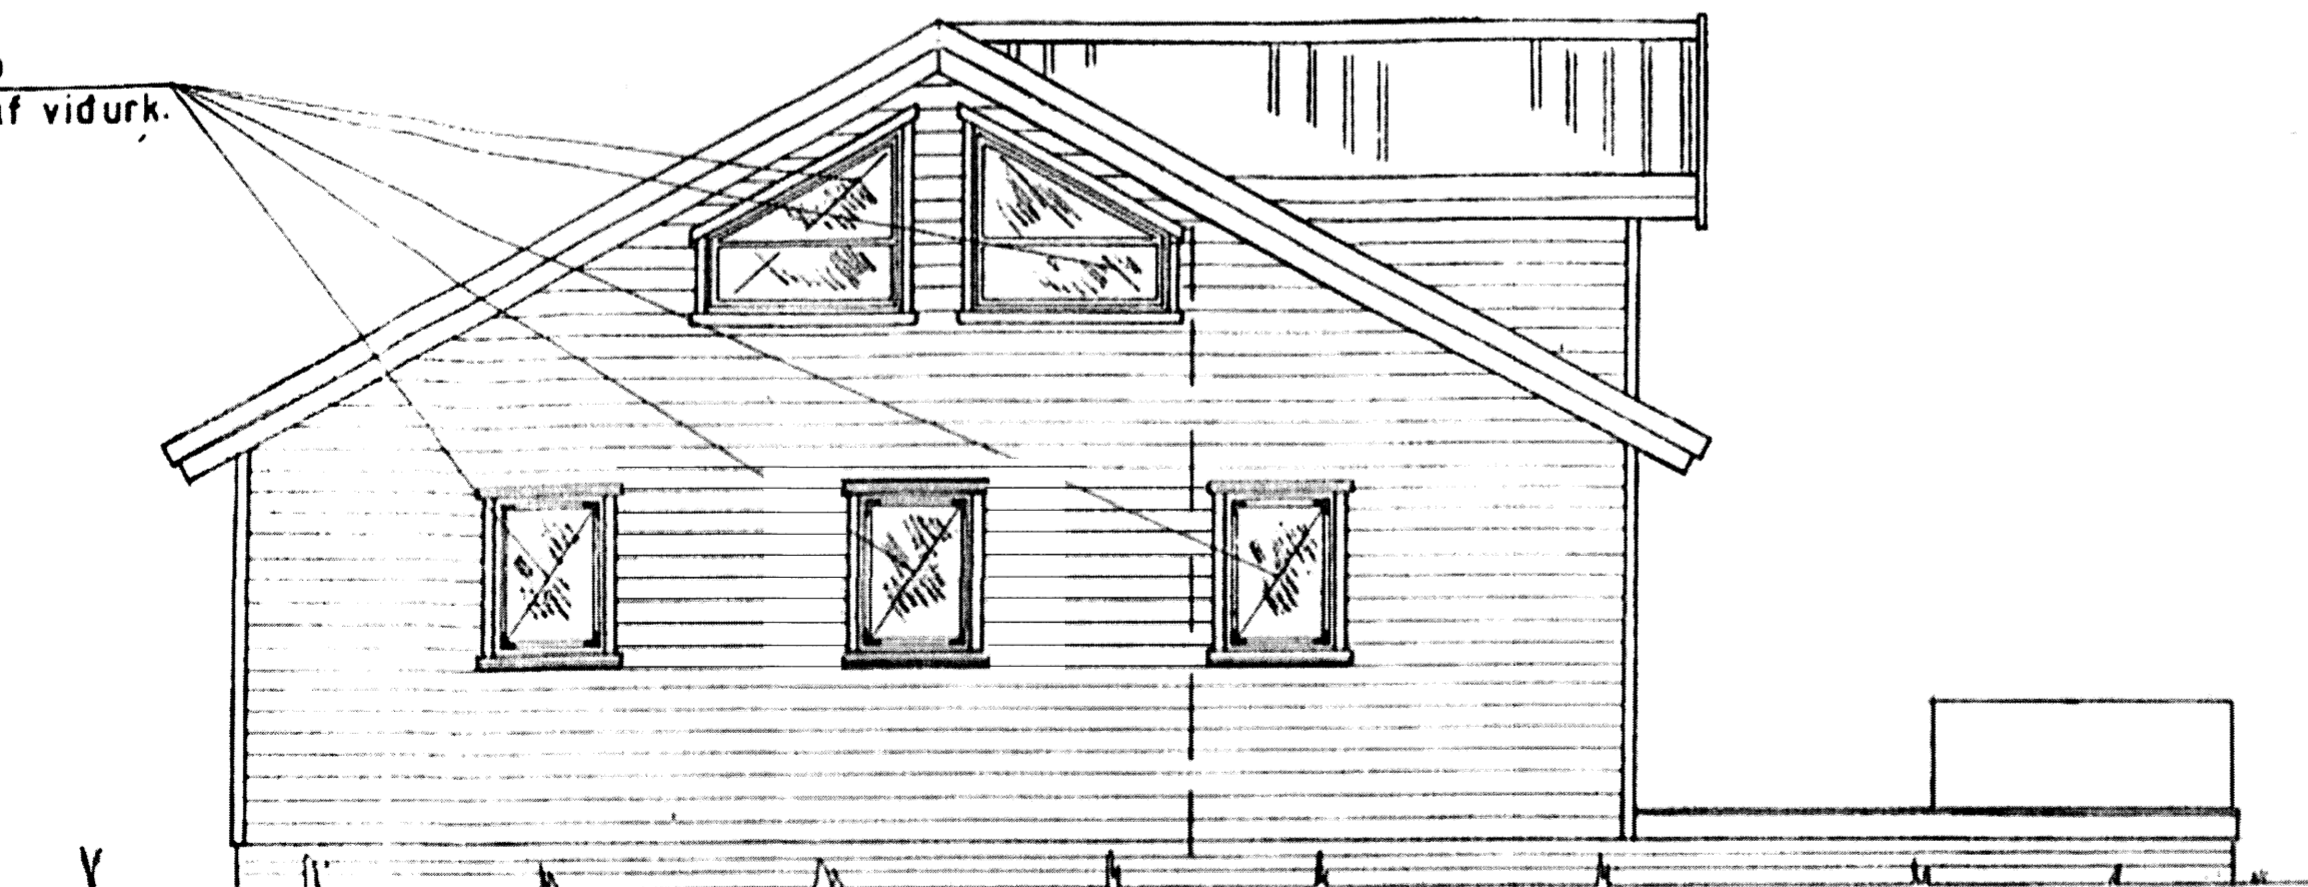

Norðvesturhlíð

Skipulags- og byggingarfulltrúi Unnsvelta bs.
Samþykkt
28. AUG. 2014
Unnsvelta
Byggingarfulltrúi

Húsið er samþykkt í mars 2006 og teiknað af Kristni Magnússyni hjá Teiknivangi og Vilhjálmi Þorlákssyni verkfræðingi. Þær teikningar eru í fullu gildi.

Breytingar 16. júní 2014: Steyptur kjallari er byggður undir hús. Að öðru leyti er húsið óbreytt þ.e. þakvirki og grindarteikningar, skv. eldri samþykktum teikningum.

A 126-06

Sumarhús,
Þórsstígur nr. 30 í landi Ásgarðs,
8719 Grímsness og Grafningshr.

Fastanúmer: 231-8724
Landnúmer: 178483

verknúmer: 115

teikning: Útlit

dags.: 16. júní 2014

m.kv.: 1:50

teiknað: HHH

breyting:

dags.:

skýring:

TEIKNIVANGUR

Lyngás 11 - 210 Garðabær
s: 568 1317 - gsm: 897 1317
nf: teiknivangur@teiknivangur.is - www.teiknivangur.is

Halla Haraldsdóttir
Halla Haraldsdóttir Hamar, kl. 111066-3539

7020