


Skipulags- og byggingarfulltrúi Uppsveita bs.
Samþykkt
 28 AUG, 2014
Ólafur Kjartan
 Byggingarfulltrúi

Húsið er samþykkt í mars 2006 og teiknað af Kristni Magnússyni hjá Teiknivangi og Vilhjálm Þorlákssyni verkfræðingi. Þær teikningar eru í fullu gildi.
 Breytingar 16. júní 2014: Steyptur kjallari er byggður undir hús. Að öðru leyti er húsið óbreytt þ.e. þakvirki og grindarteikningar, skv. eldri samþykktum teikningum.

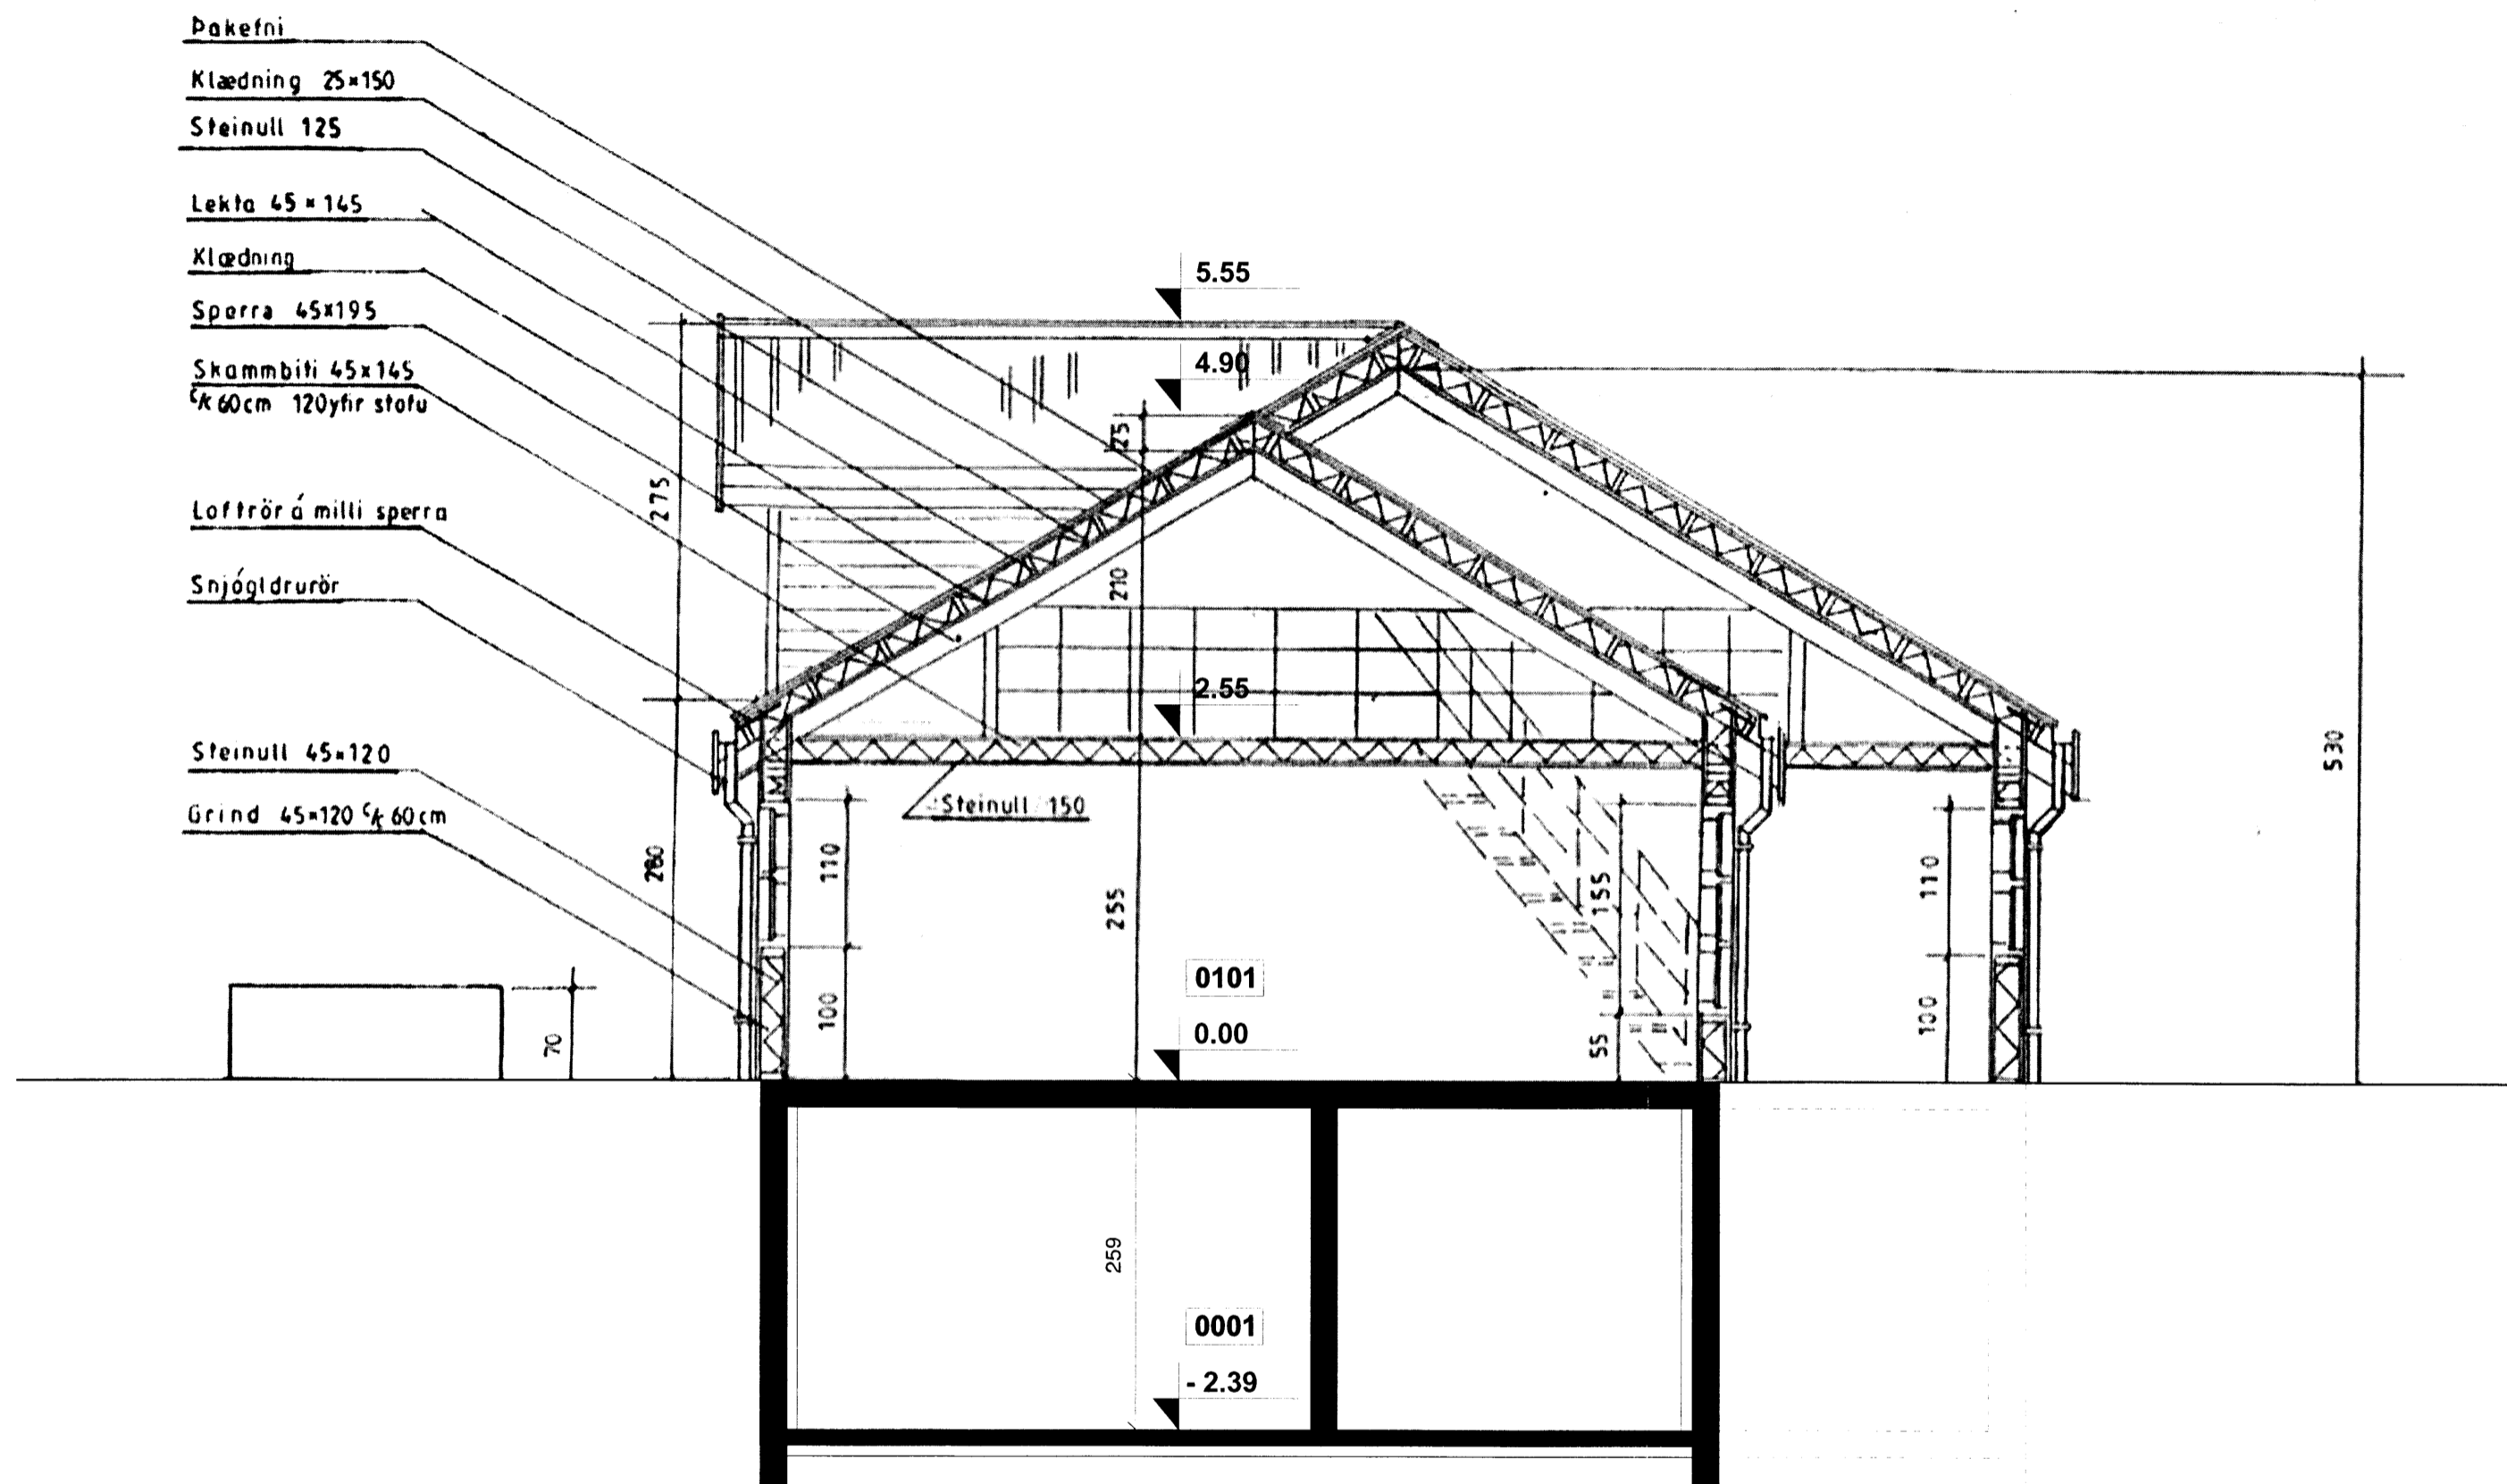

Sneiðing A - A

A 126-07
 Sumarhús,
 Þórsstígur nr. 30 í landi Ásgarðs,
 8719 Grímsness og Grafningshr.
 Fastanúmer: 231-8724
 Landnúmer: 178483
 verknúmer: 115
 teikning: Sneiðing A - A
 dags.: 16. júní 2014
 m.kv.: 1:50
 teiknað: HHH
 breyting:
 dags.:
 skýring:

TEIKNIVANGUR
 Lyngás 11 - 210 Garðabær
 s. 568 1317 - gsm: 897 1317
 nf: teiknivangur@teiknivangur.is - www.teiknivangur.is
Halla Haraldsdóttir
 Halla Haraldsdóttir Hamar, kt. 111066-3539

7021