




ÚTLIT VESTUR
1:100

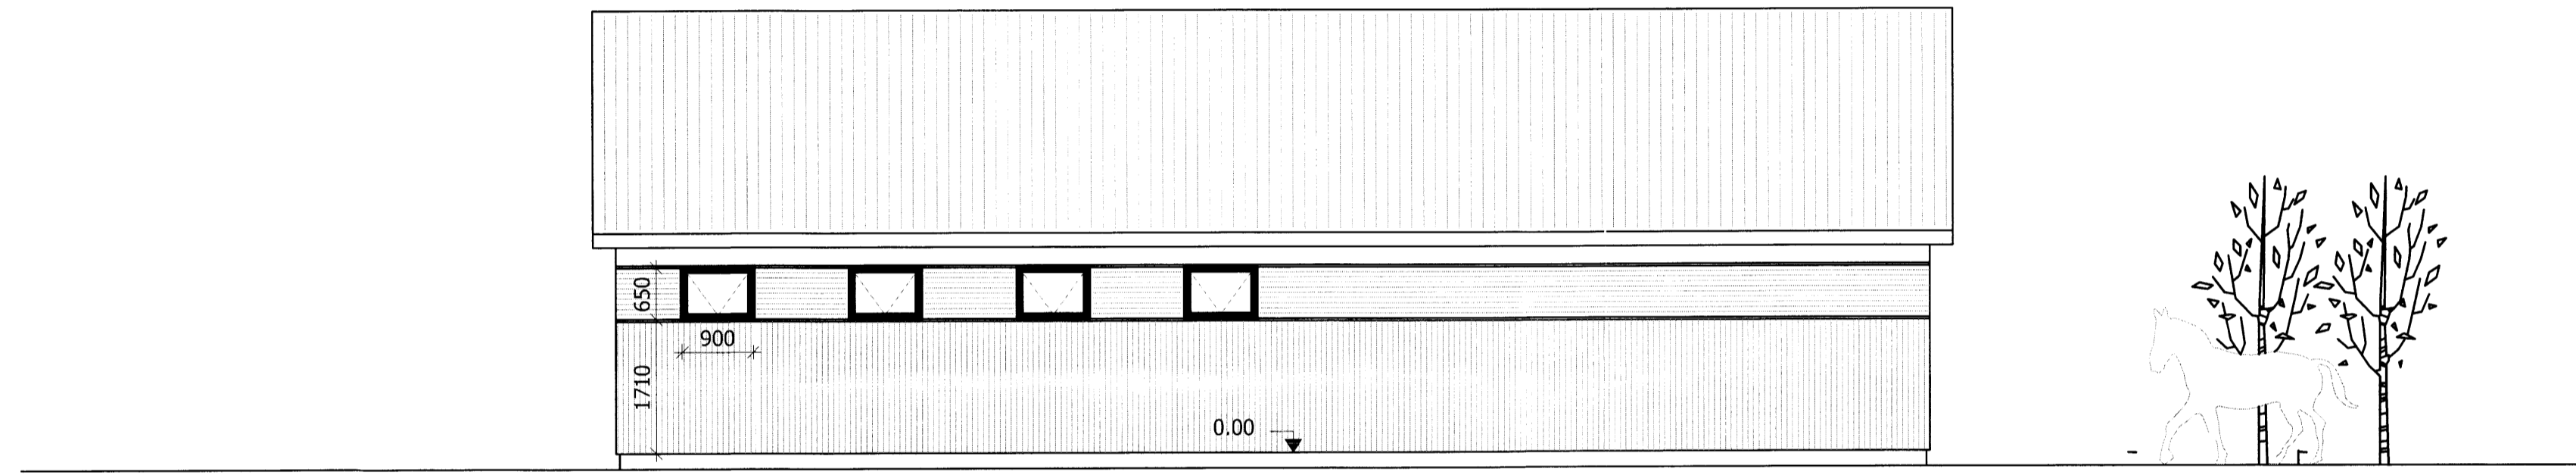

ÚTLIT AUSTUR
1:100

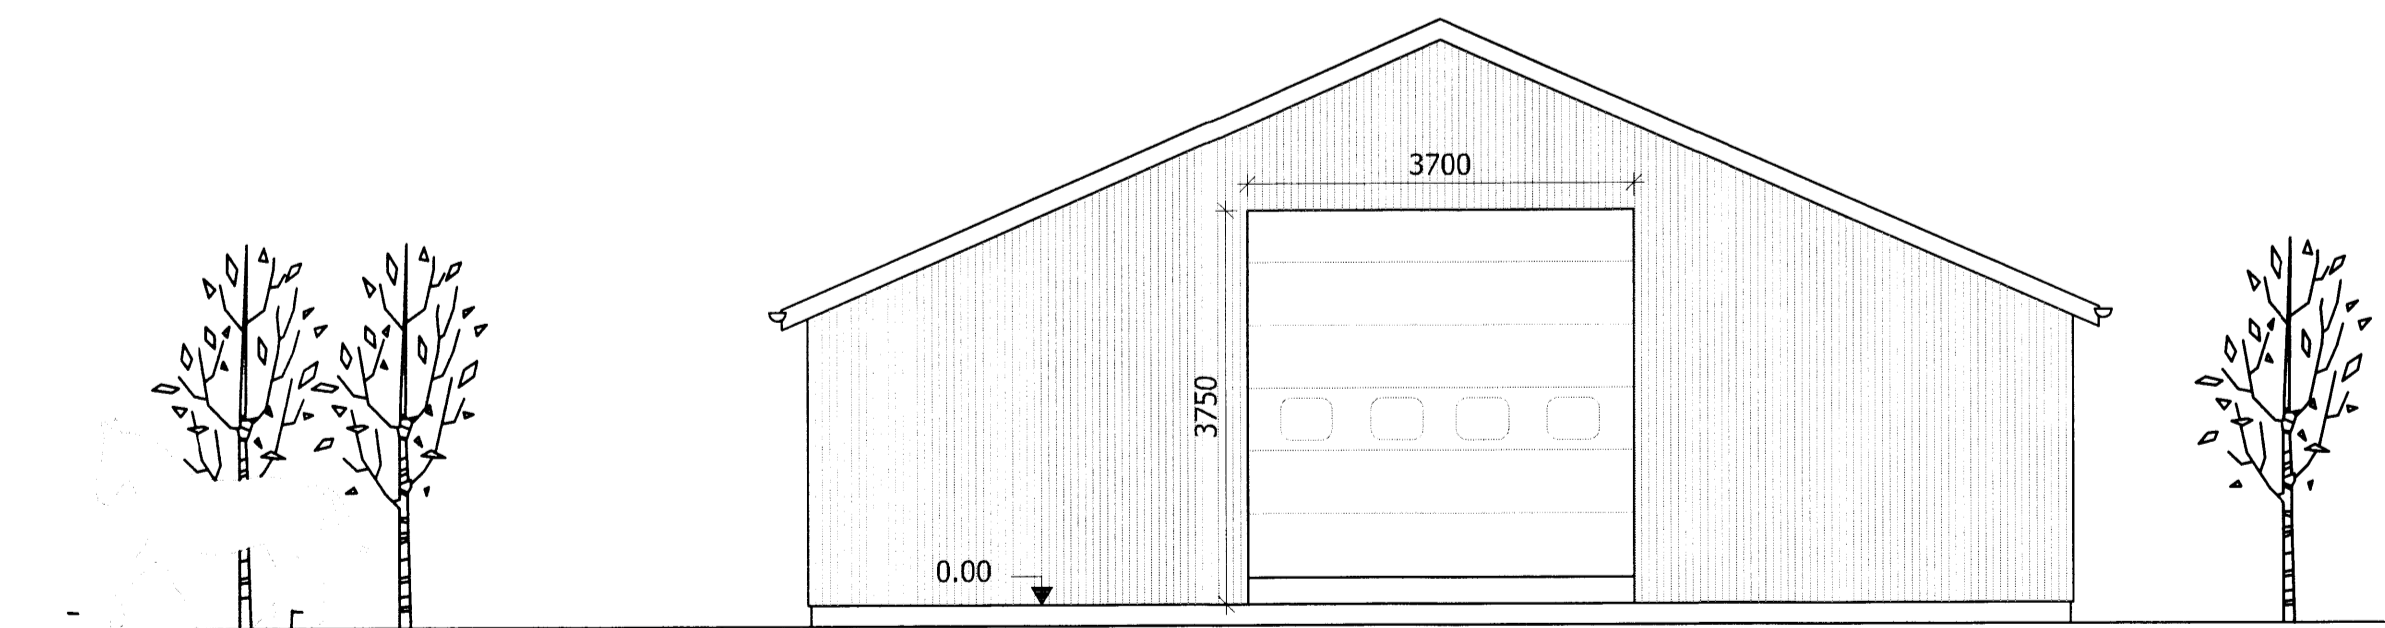

ÚTLIT SUÐUR
1:100

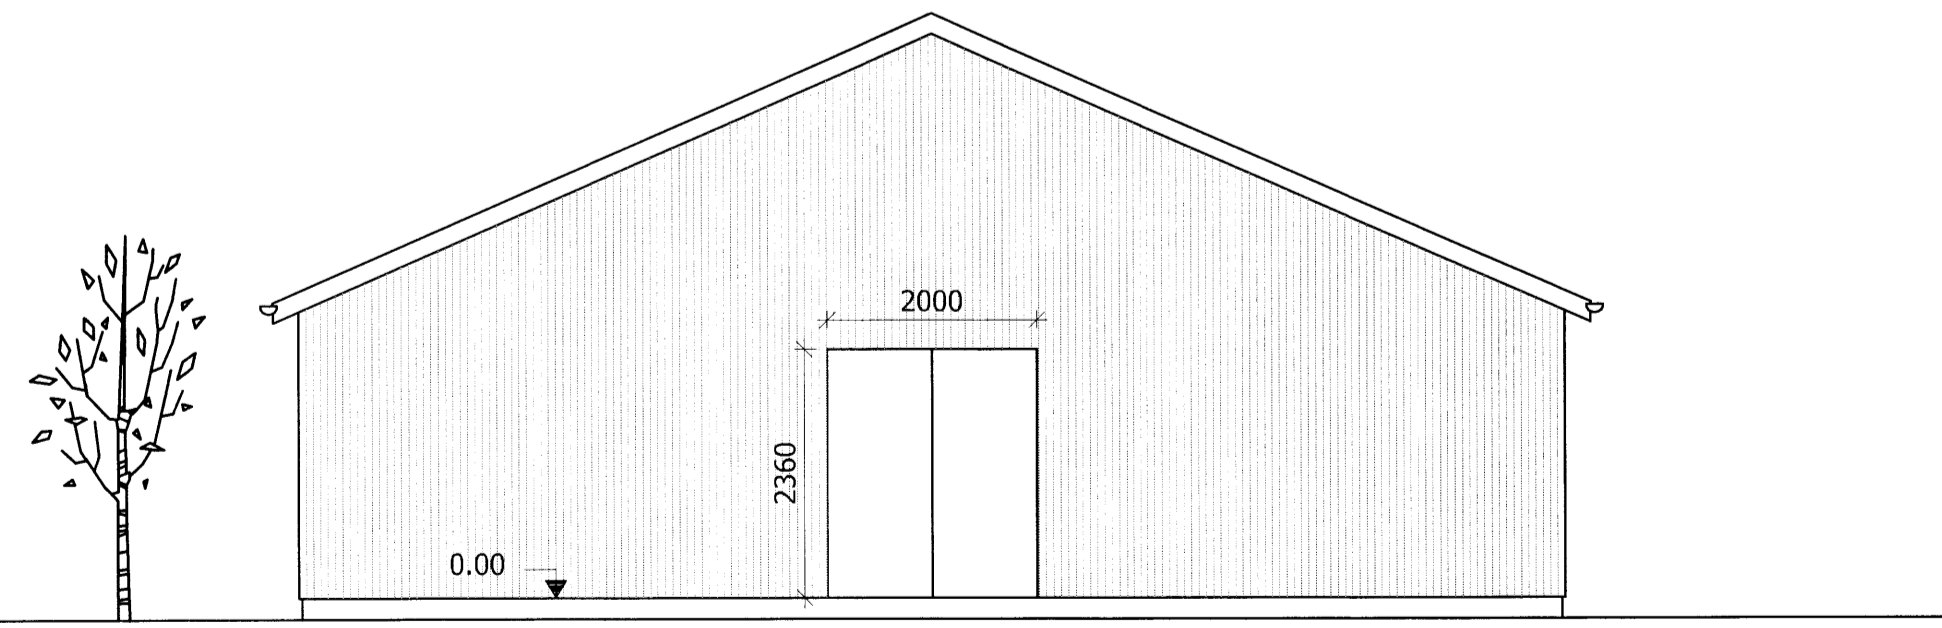

ÚTLIT NORDUR
1:100

Stangartækur 1 Grimsnesi
 Hesthús-áðalteikningar
 Útlit MKv
 1:100

HANNAÐ: BL TEIKNAD: BL BLAÐSTJÓRN: A1 DAGS: Mars 2014
 SLÓÐ Í GEYMSLU: VERKNR. BL.NR. A-101

HÖNNUÐUR: *Birgir Leó Ólafsson*
 SAMRÆMINGARÁÐGAFI: *Ólafur Torgeirsson*

Birgir Leó Ólafsson
 Byggingartæknifræðingur BSc
 BSc Civil engineer.
 Gsm: 899 8180

7029