


Upprunalegur höfundur:

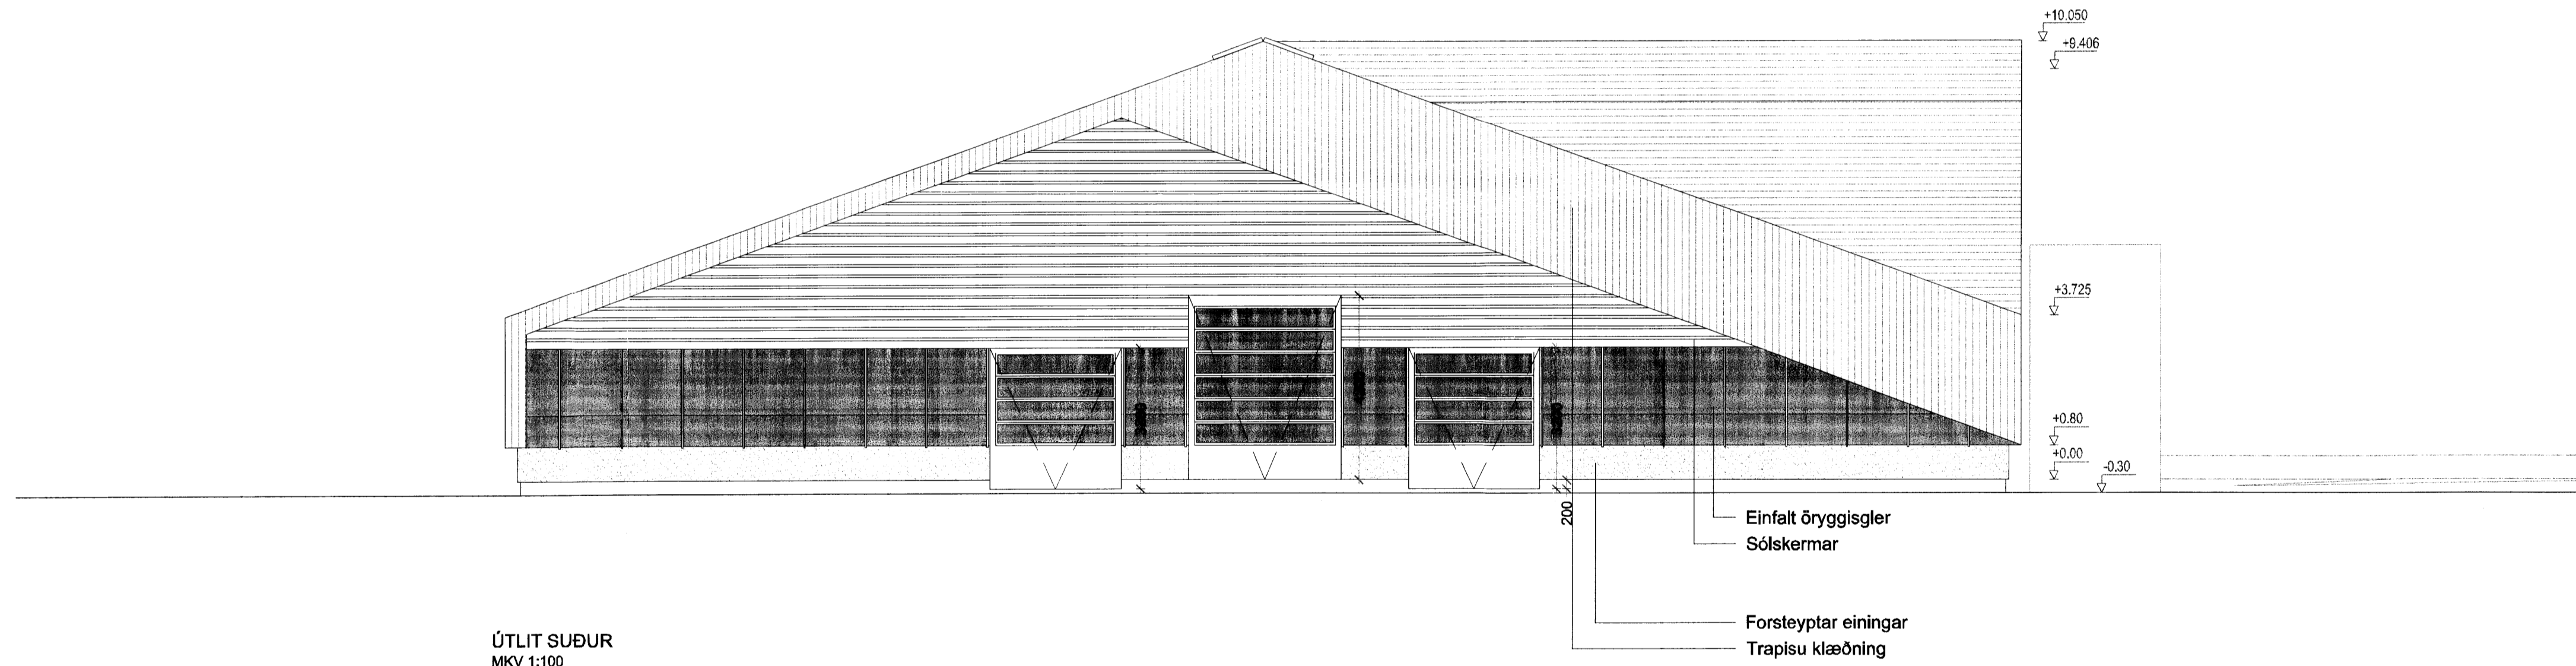


1	1. útgáfa skakpósthita	26.06.2015	ÆG	JSE
Öp.	Stíging / Öreying.	Daga.	Telnet	Yfirlið

Amar Bjarni Eiríksson  
VERKAUFI / EIGNAÐI  
**FJÓS - GUNNBJARNARHOLT**  
TEGLUND VERKIS  
**GUNNBJARNARHOLT**  
GATASTADRETNING

<b>ADALUPPDRAÐTUR</b>	LANDNÚMÉR:	165549
ÚTLIT NORÐUR	STADGR.:	8720-4-00025000
ÚTLIT SUÐUR	MHL:	-
-	MKV:	1:100
-	BLAÐSTÆRÐ:	A1
-	ÚTGÁFA DAGS:	26.06.2015
-	TEIKNAD:	JSE/ÆG
-	YFIRFARID:	JSE

**1504** **309 - 1**  
VERÐNR. RAÐNR. ÚTGÁFA

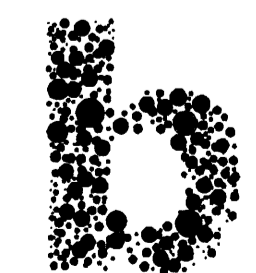

Jón Stefnir Einarsson FAI  
KÍ: 270376-3608

**BATTERIÐ | ARKITEKTAR**  
Hvaleyjarbraut 32 | 220 Hafnarfjörð | Sí: 54 54 700 | batteri@arkitekti.is | www.arkitekti.is  
© BATTERIÐ | ARKITEKTAR  
ÖLL AÐNOT OG AFRITUN TEIKNINGAR AÐ HLUTA EKA Í HÉLD ER HÁÐ SÖRPLEIGU LEYFI HÖFUNDA