



ÚTLIT AUSTUR - 1. HLUTI
MKV 1:100

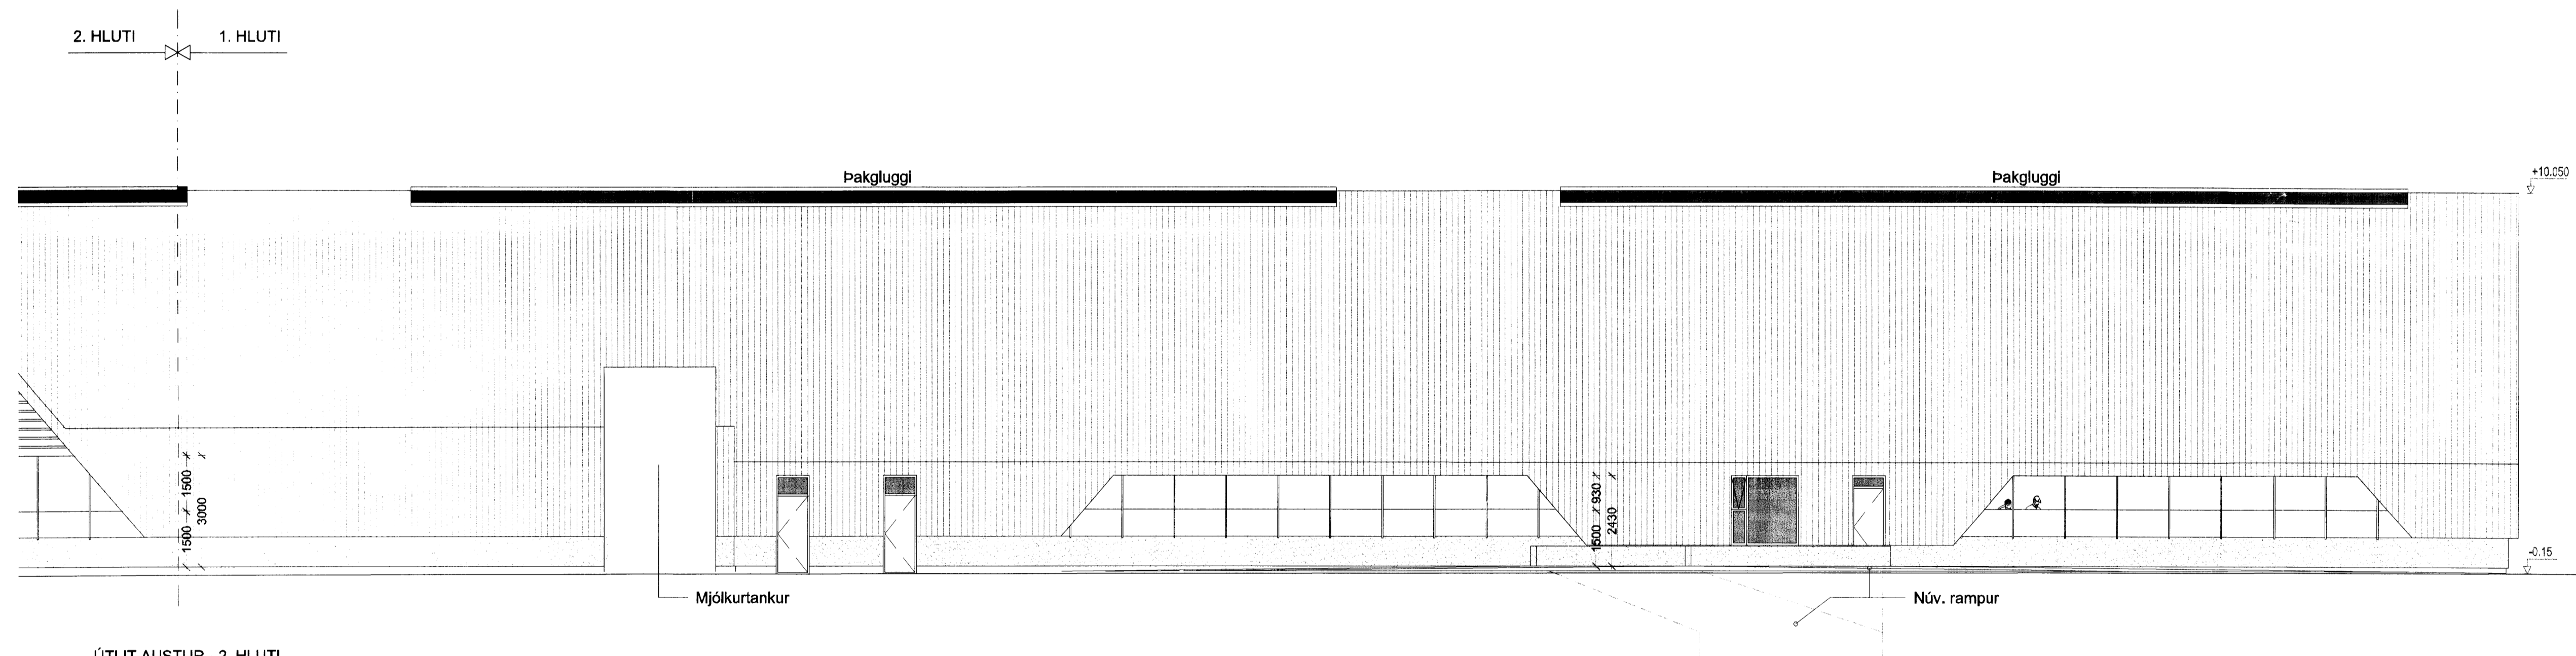


ÚTLIT AUSTUR - 2. HLUTI
MKV 1:100

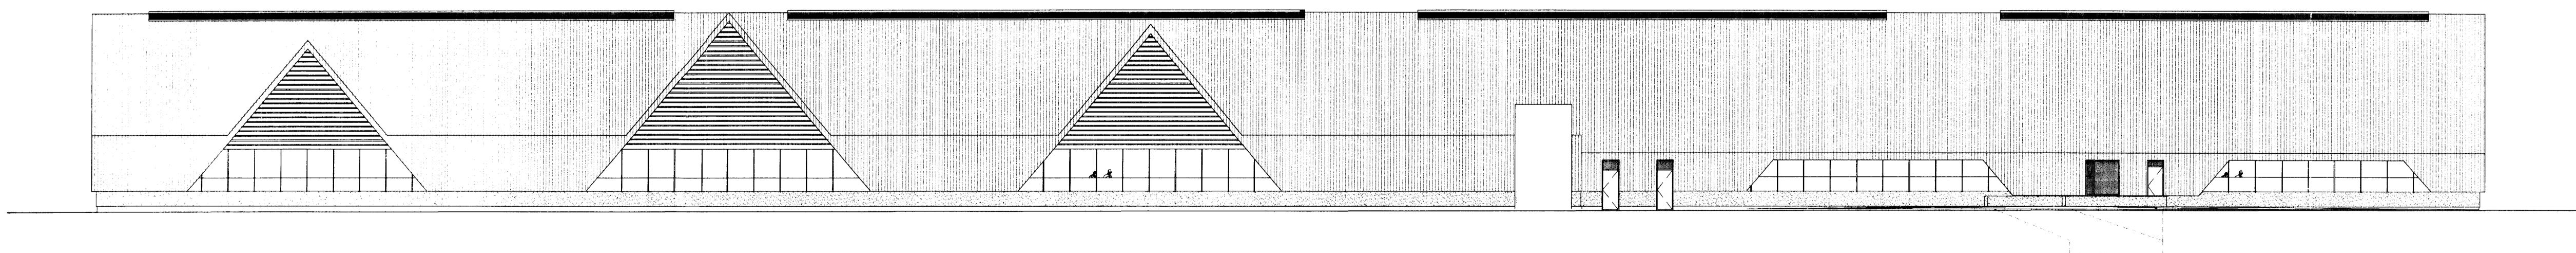

ÚTLIT AUSTUR - YFIRLITSMYND
MKV 1:200

Upprunalegur höfundur:

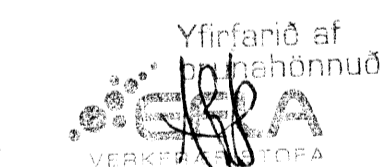


1. Útgáfa	26.06.2015	AEG	JSE
Öp. Sýning / Þrygging	Dagur	Teiknað	Yfirfarið

Amar Bjarni Eiríksson
VERKSMAPI / ÚSSAÐI
FJÓÐ - GUNNBJARNARHOLT
TEIÐIÐ VERKS
GUNNBJARNARHOLT
GATVISTAÐBETNING

ADALUPPDRATTUR
ÚTLIT AUSTUR
— MKV: 1:100
— BLAÐSTÆRÐ: A1
— ÚTGÁFA DAGS: 26.06.2015
TEIKNAD: JSE/AEG
YFIRFARIÐ: JSE

1504 **308 - 1**
VERNR. RÁÐNR. ÚTGÁFA

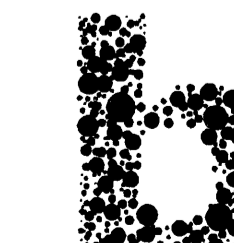

BATTERÍÐ | ARKITEKTAR
Hvalayrarbraut 32 | 220 Hafnarfjörður | Sí: 54 54 700 | batteri@arkitekt.is | www.arkitekt.is
© BATTERÍÐ | ARKITEKTAR
ÖLL AFNOT OG AFRITUN TEIKNINGAR AB HLUTA Eða Í HEILD ER HÁÐ SKOÐLEGG LEYFI HÖFUNDA

Jón Steinn Elvarsson FAI
NÚM. 270976-3609

7027