



Upprunalegur höfundur:

ÚTLIT VESTUR - 1. HLUTI
MKV 1:100

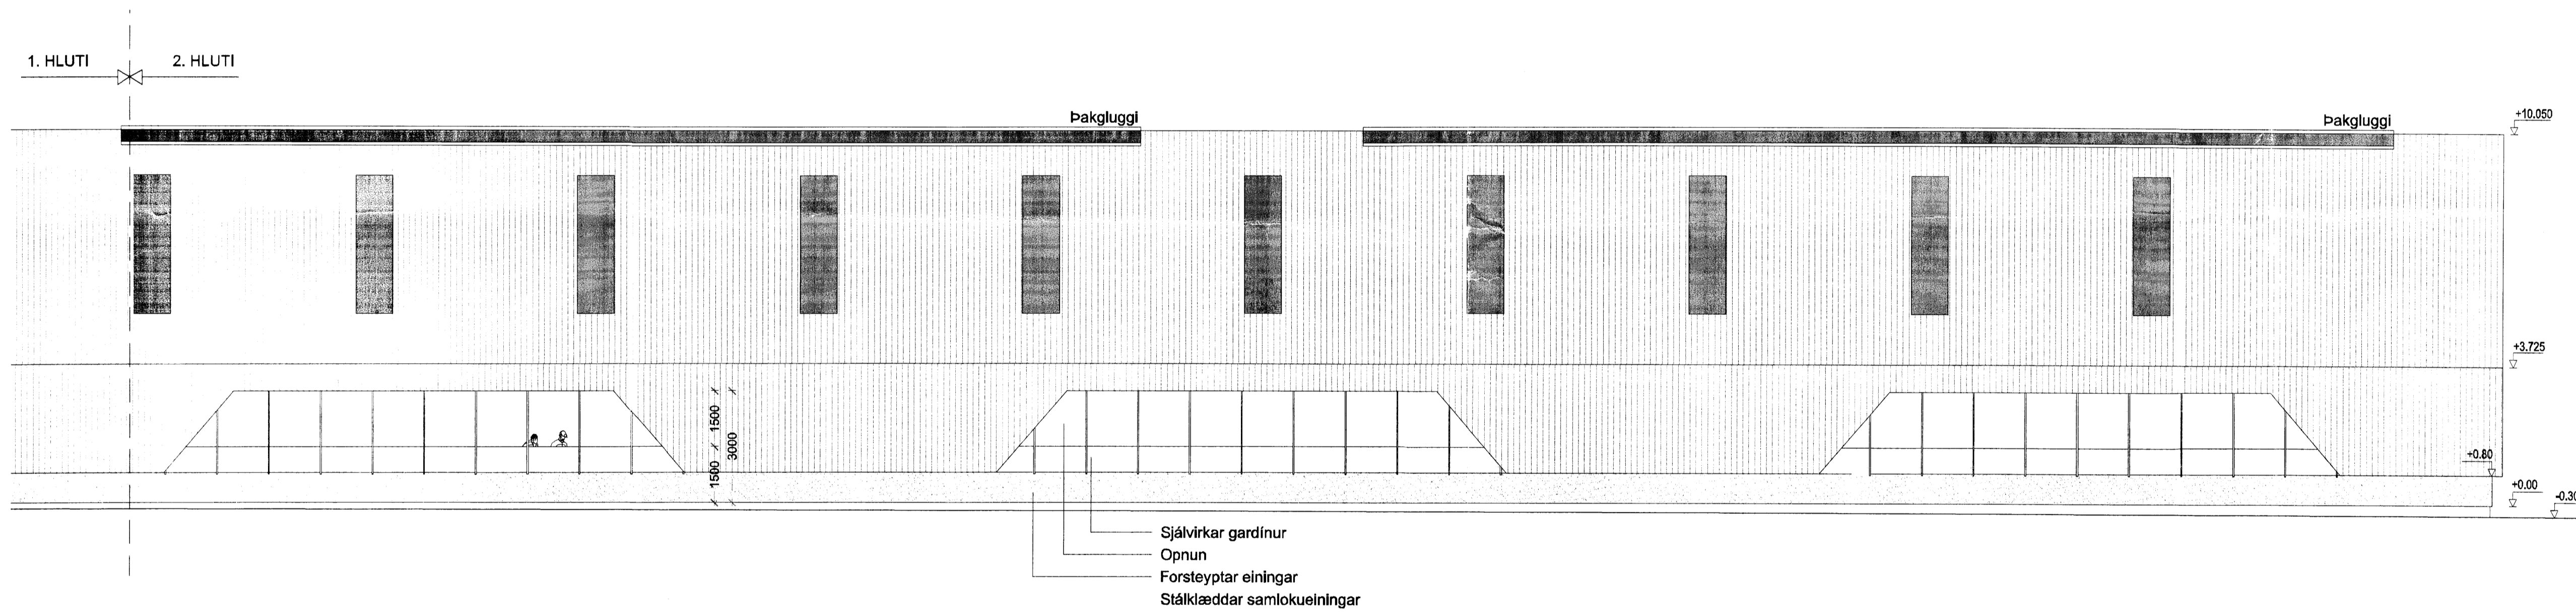

ÚTLIT VESTUR - 2. HLUTI
MKV 1:100

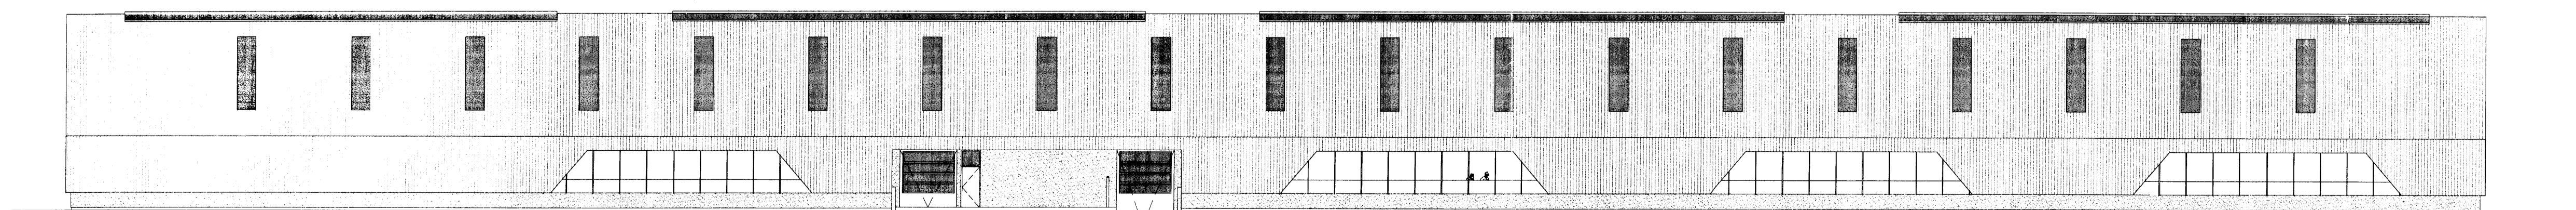

ÚTLIT VESTUR - YFIRLITSMYND
MKV 1:200

1	Útflá áskilpósta	26.06.2015	AEG	JSE
Dag.	Sýning / Þeyting	Dag.	Talning	Yfirlit

Arnar Bjarni Eiríksson
VERKKAUPI / EIGANDI
FJÖS - GUNNBJARNARHOLT
TEGUND VERRIS
GUNNBJARNARHOLT
GATASTADSETNING

ADALUPPDRÁTTUR
ÚTLIT VESTUR

LANDNÚMÉR: 166549
STADGR.: 8720-4-00025000
MKV.: 1:100
BLADSTÆRD: A1
ÚTGÁFA DAGS: 26.06.2015
TEIKNAD: JSE/AEG
YFIRFARID: JSE

1504
VERNR.

310 - 1
RÁÐNR. ÚTGÁFA

BATTERÍD | ARKITEKTAR
Hvaleyjarbraut 32 | 220 Hafnarhöll | S: 54 54 700 | batteri@arkitekt.is | www.arkitekt.is
© BATTERÍD | ARKITEKTAR
ÖLL AFRÖT OG AFRITTUN TÆKNINGAR AÐ HLUTA Eða Í HEILD ER HÁÐ SRIFLEGU LEYFI HÖFUNDNA