




Skipulags- og byggingarfulltrúi Uppsvelta bs.
Samþykkt
 20 MAI 2015
Ólafur Þ. Ólafsson
 Byggingarfulltrúi

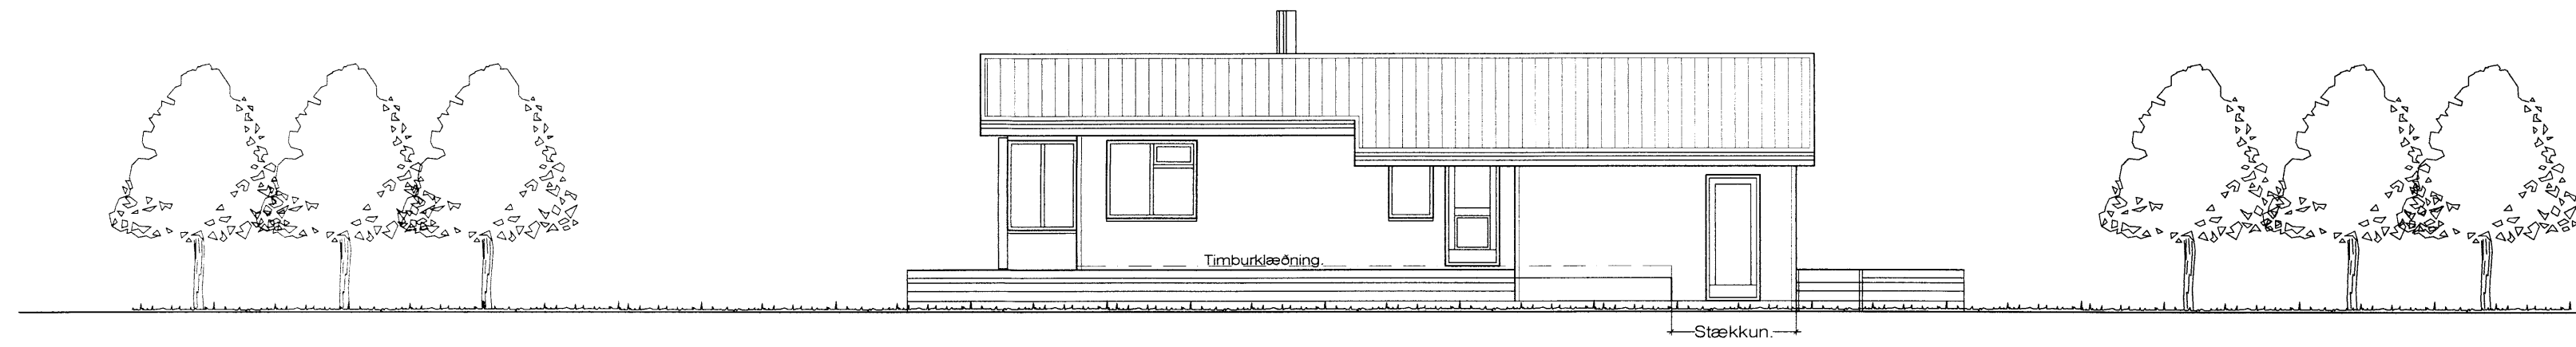


Austurhlið. 1 : 100

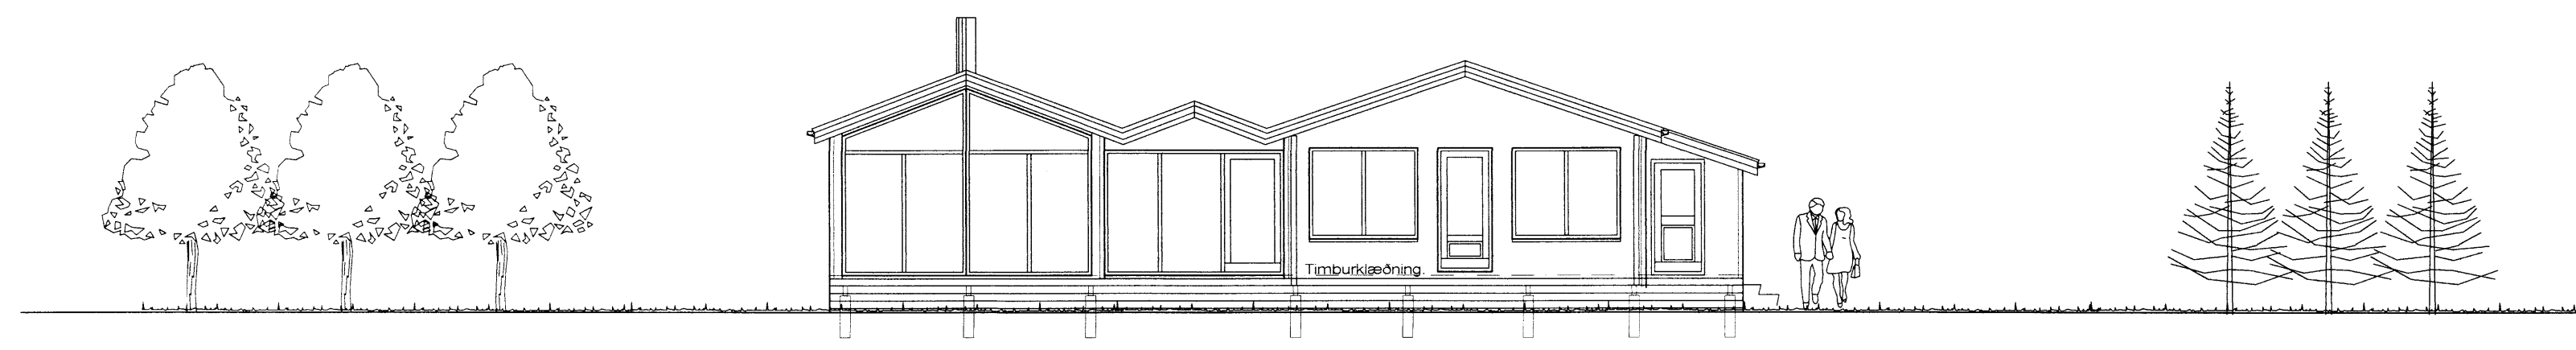

Suðurhlið. 1 : 100

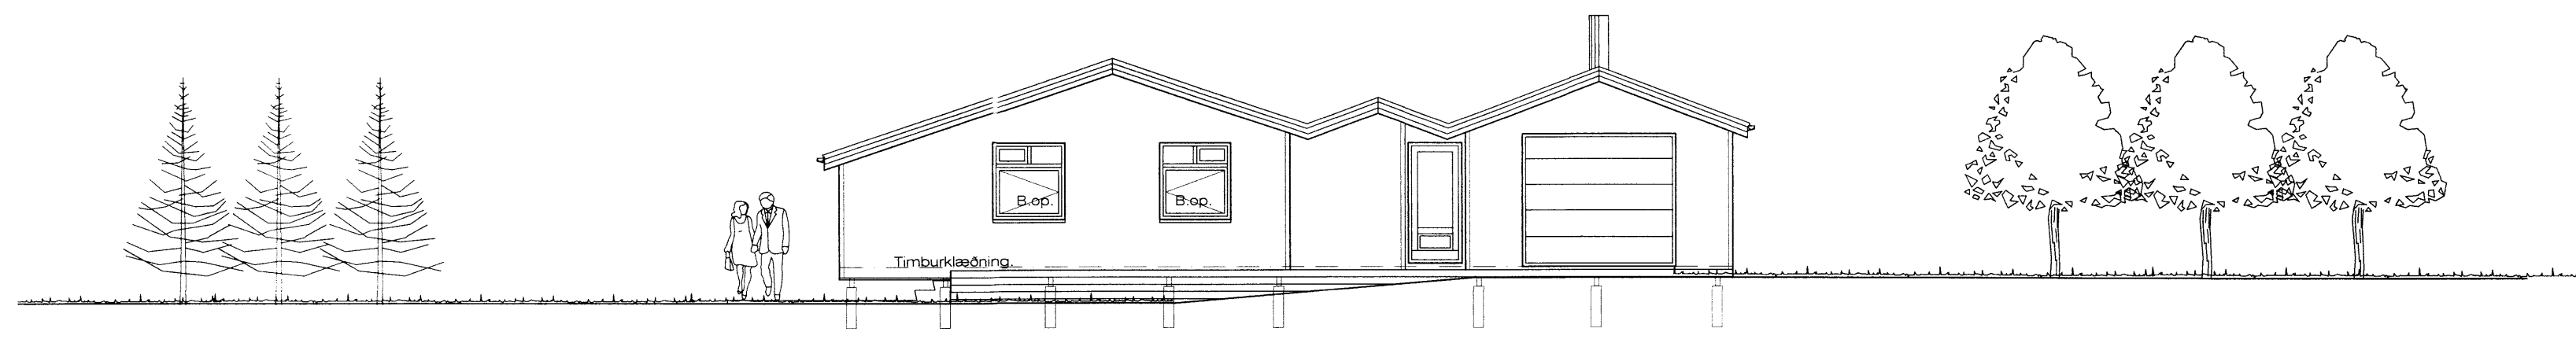

Norðurhlið. 1 : 100

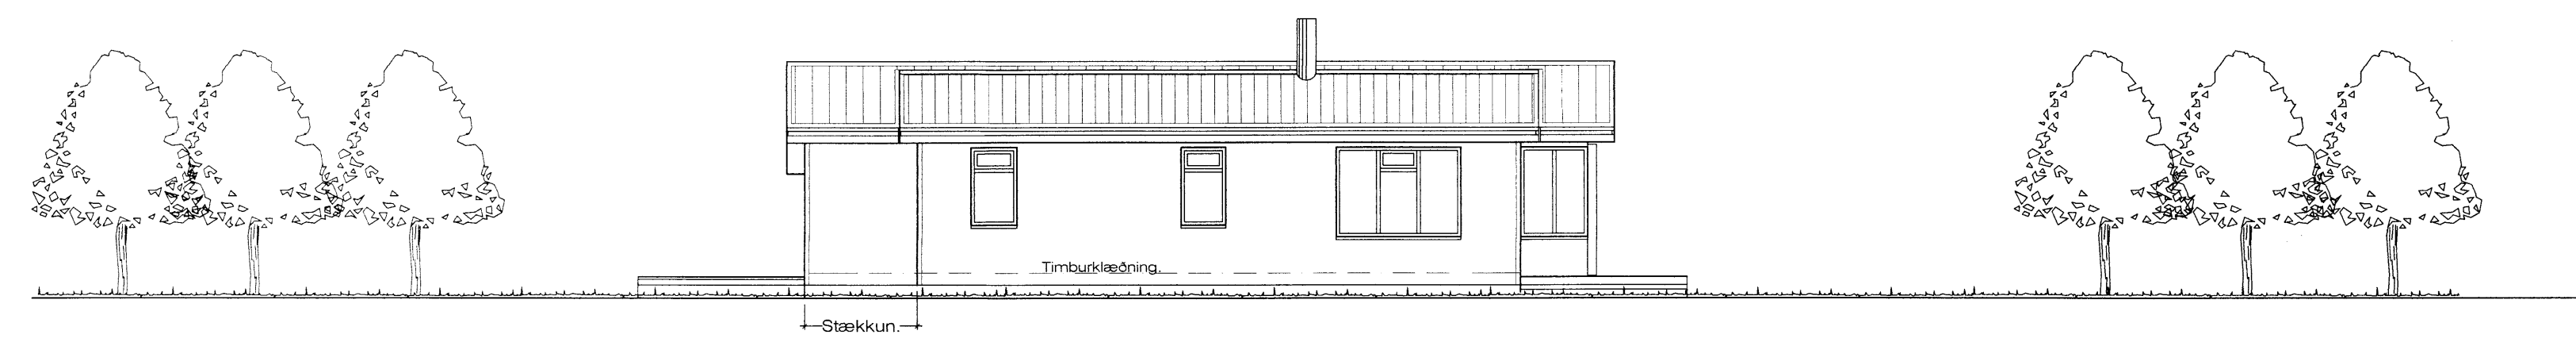

Vesturhlið. 1 : 100

Breytt 8. - 5. - 2015

Sótt er um áðurgerða tengibyggingu sem tengir stofu við setustofu, sambyggða geymslurými, og 2,0 m. lengingu á herbergjum á norðurhlið.

Kiðjabergr 32 Grímsnesi. Útlit. 7036

VERK. NR. 344 DAGS. 8.-5.-2015 MÁL. 1:100
 TEIKN. NR. 03 BREYTT.

JÓN GUÐMUNDSSON ARKITEKT *Jón Guðmundsson* KT. 910551
 VINNUSTOFA SUDURLANDSBRÁUT 16 REYKJAVÍK SÍMÍ 552 5055 9259

Kiðjab. 1801.dwg

13.5.2015 10:43

Jón Guðmundsson arkitekt. Sudurlandsbraut 16