

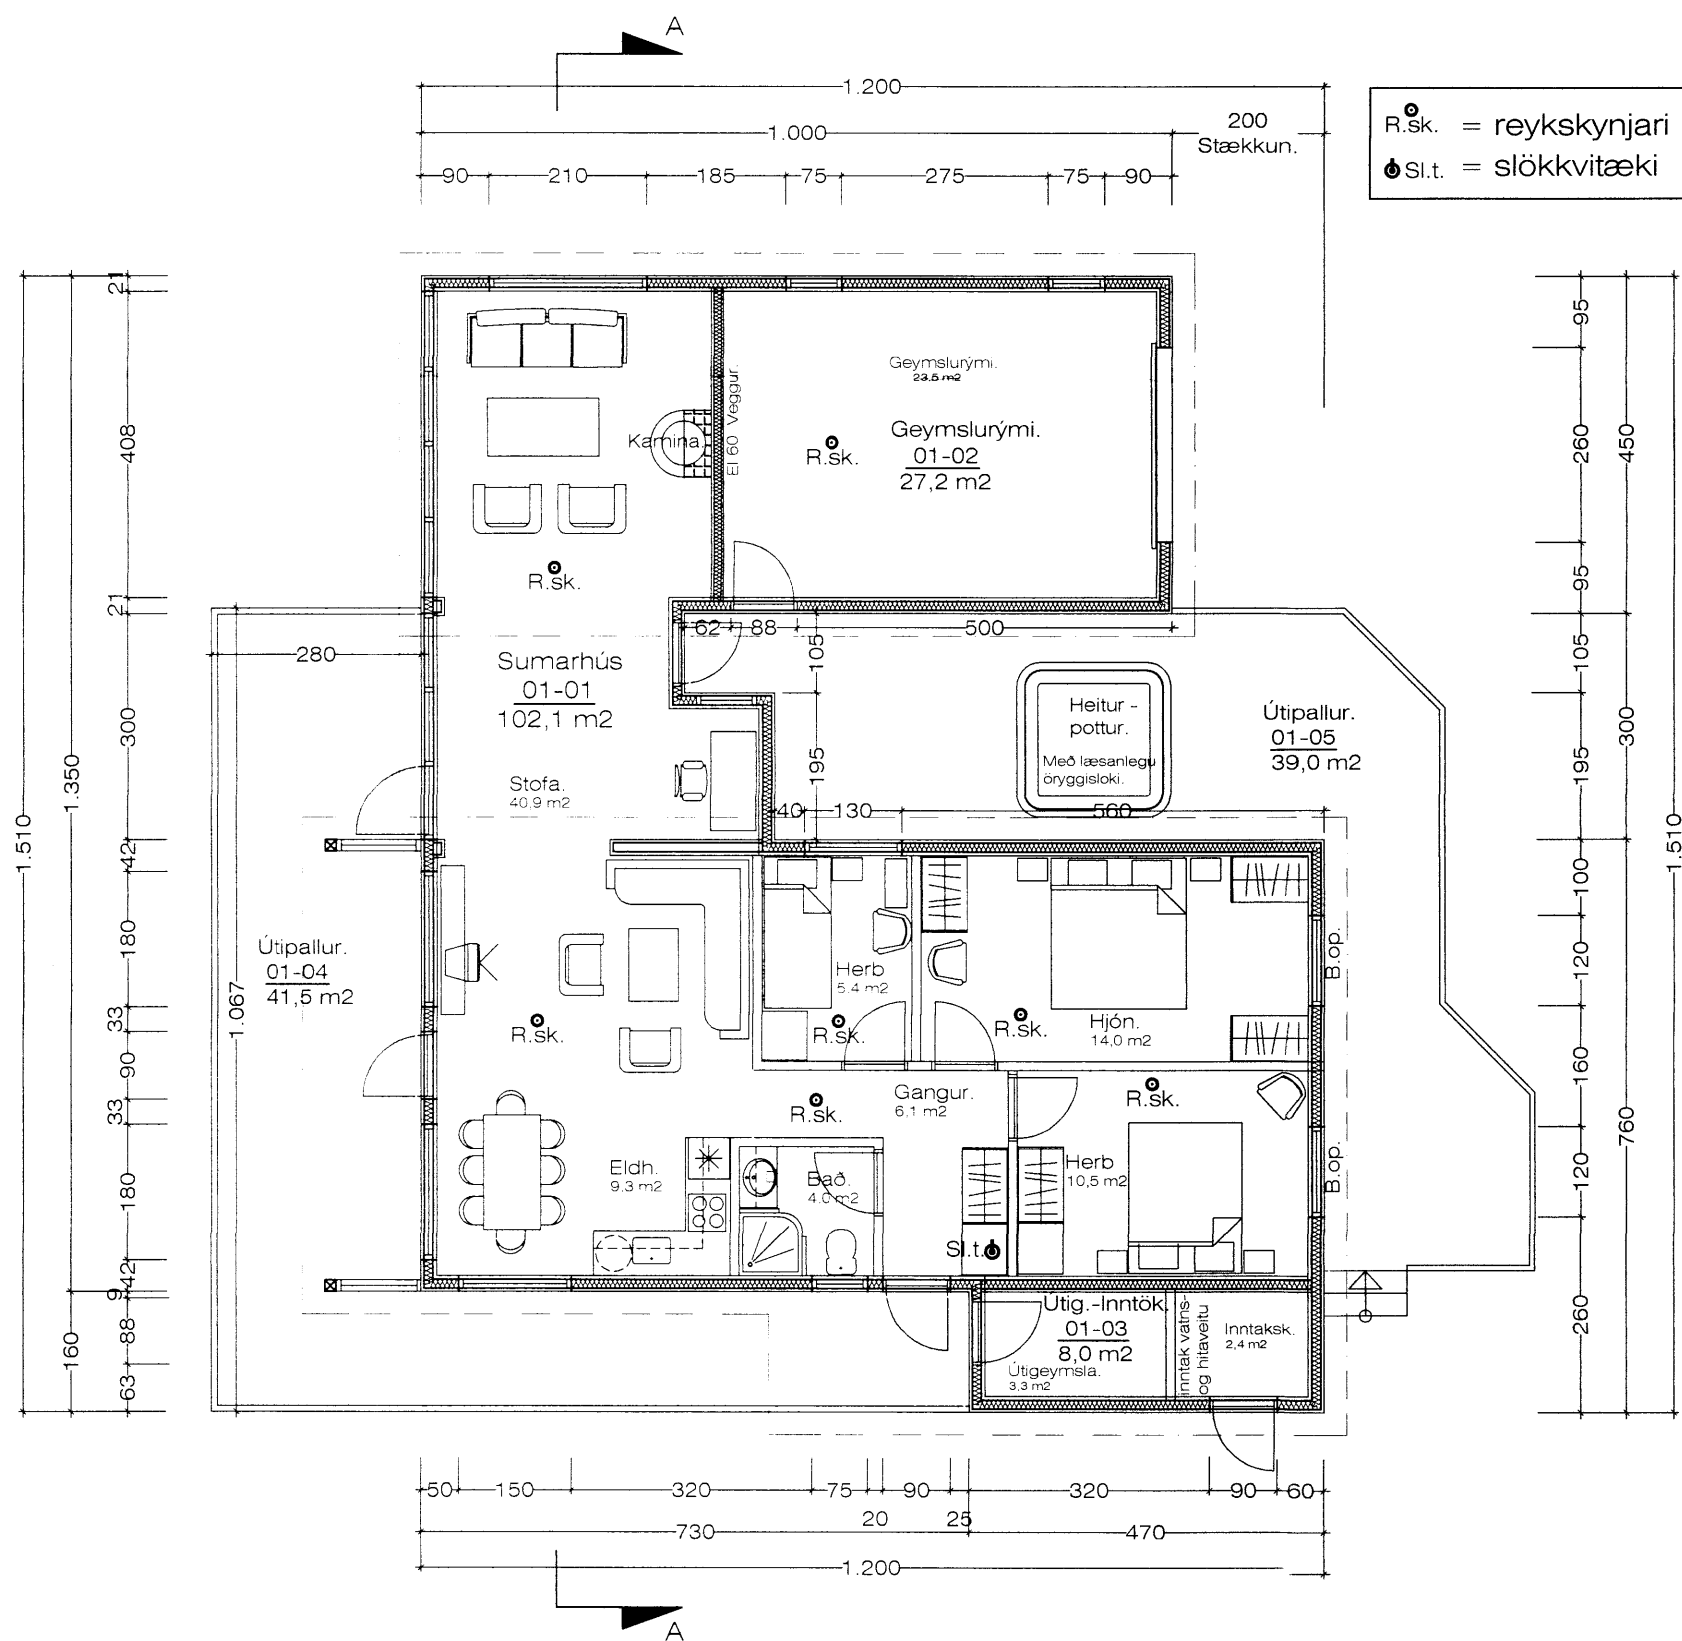


Skipulags- og byggingarfulltrúi Uppsveita bs.
Sampykkt
 20 MAI 2015
Árnir Guðmundsson
 Byggingarfulltrúi

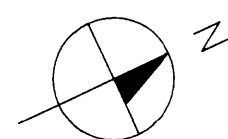

GRUNNMYND. 1 : 100

R.sk. = reykskynjari
 Sl.t. = slökkvitæki

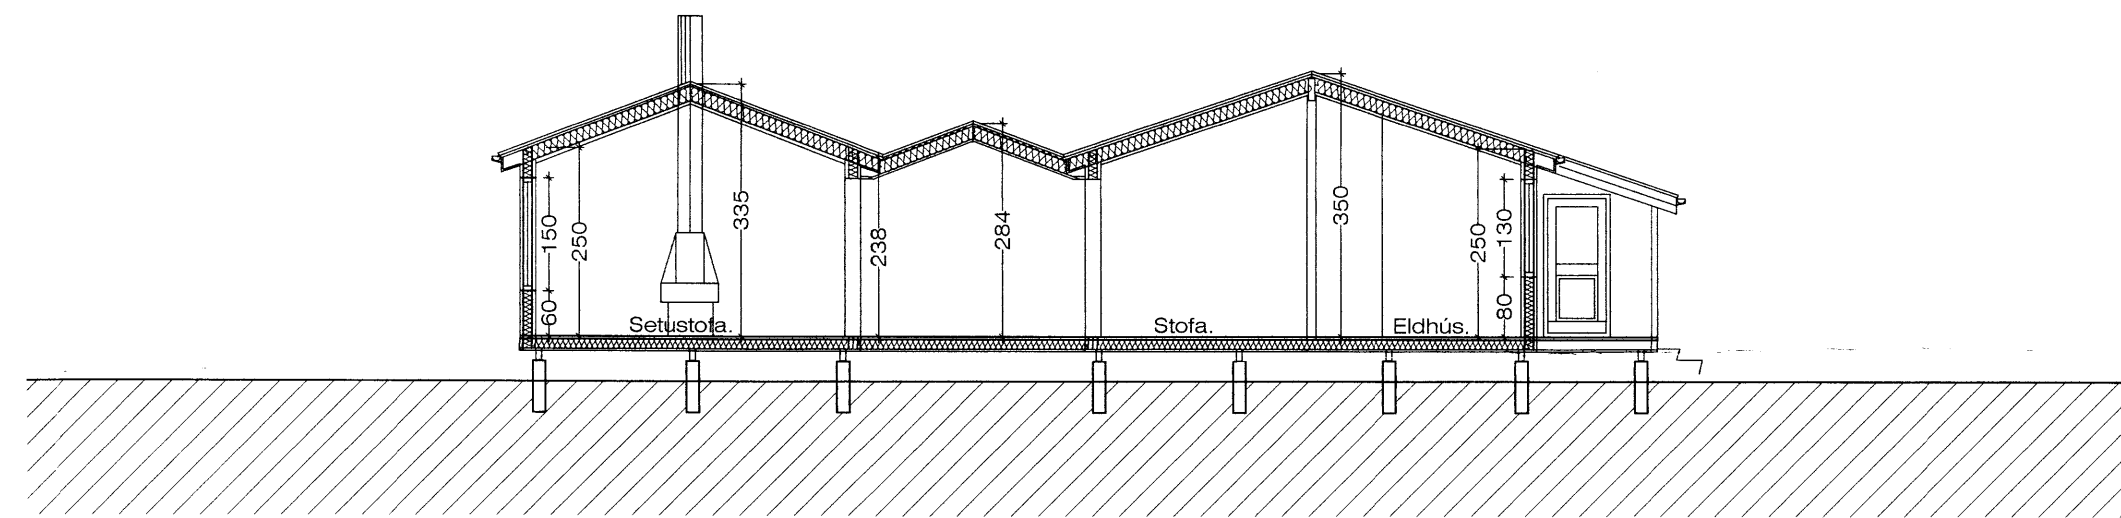

Sneiðing. A - A 1 : 100

SKÝRINGAR:

Húsið er upphaflega byggt upp sem hefðbundið timburhús, klætt að utan með liggjandi timburklæðningu. Húsi er með léttbyggðu timburgólfi. Þær viðbyggingar sem gerðar hafa verið síðar við húsi, eru byggðar upp á sama hátt og klæddar með samskonar klæðningu. Samskonar uppbygging og verður á þeirri viðbyggingu, 2,0 m. lengingu á herbergjaálmum, sem nú er verið að sækja um.

Breytt 8. - 5. - 2015

Sótt er um áðurgerða tengbyggingu sem tengir stofu við setustofu, sambyggða geymslurými, og 2,0 m. lengingu á herbergjum á norðurnilum.

7037

Kiðjabeig 32 Grímsnesi.

Grunnmynd.

VERK. NR. 344

DAGS. 8. - 5. - 2015 MÁL. 1:100

TEIKN. NR. 02

BREYTT.

JÓN GUÐMUNDSSON ARKITEKT *Jón Guðmundsson* KT. 310551
 VINNUSTOFA SUÐURLANDSBRAUT 16 REYKJAVÍK SÍMI 552 5055 3269