


SNIDMYND B - B, M.KV. 1:50

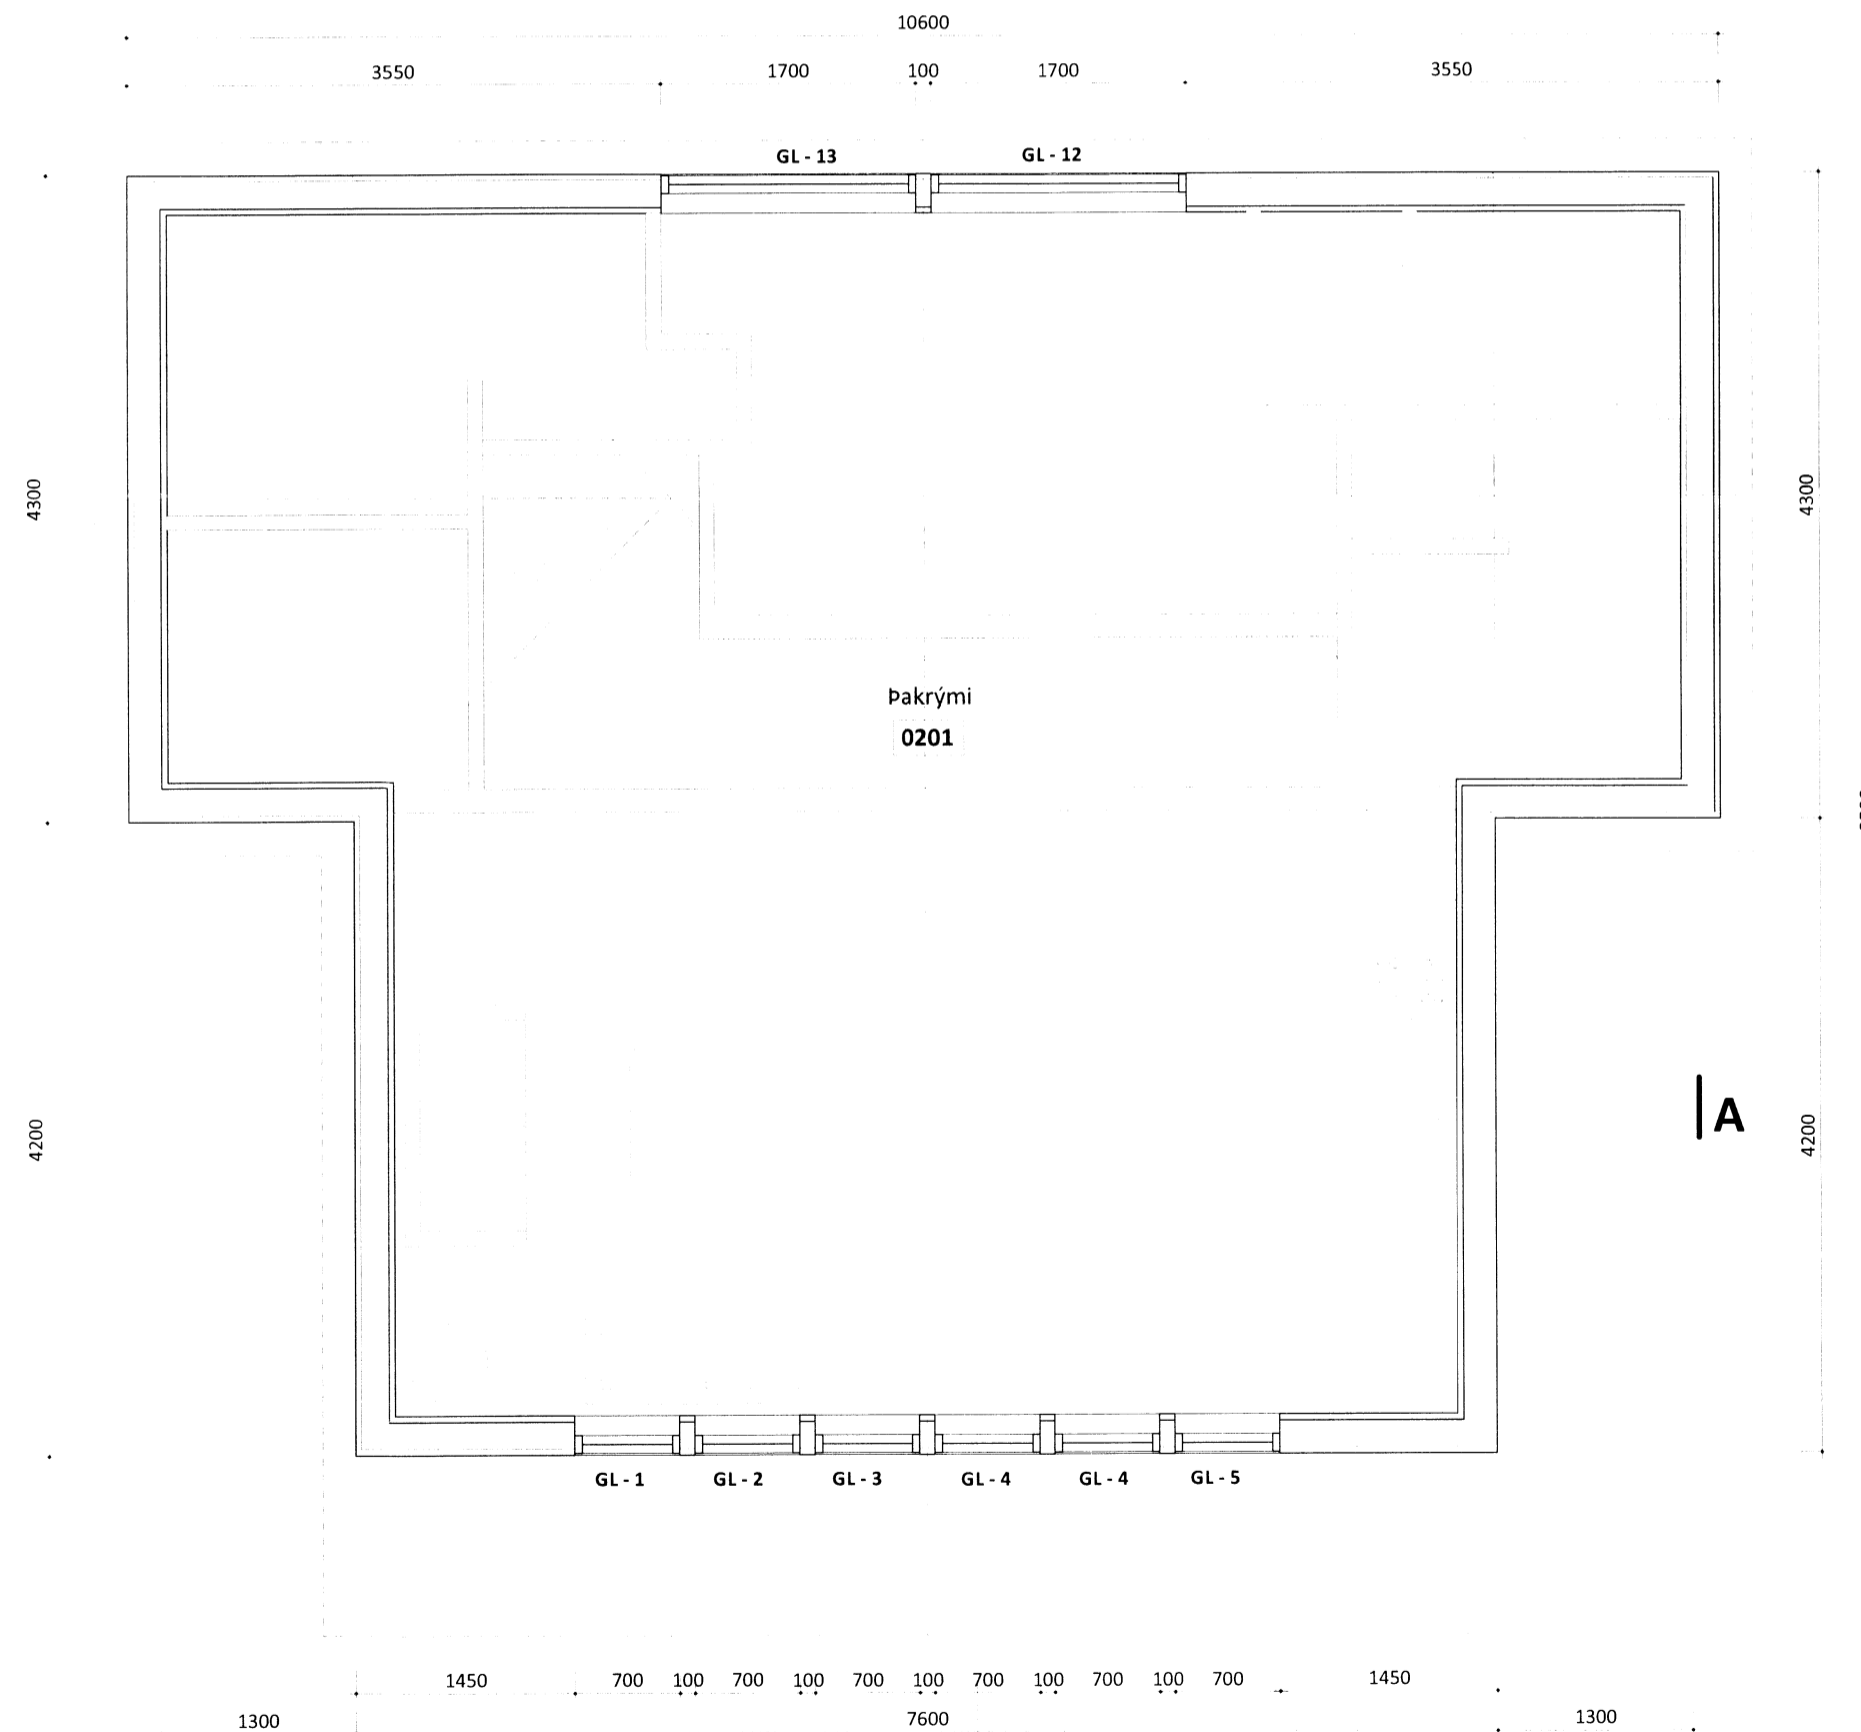

ÞAKMYND, M.KV. 1:50

Skilpúðing og lögnungráttur Hagkerfiðs o.s.
 Samþykkt
 20 MAÍ 2015
Ólafur Guðmundsson
 Byggingafræðingur

ATH.;
 - Öll mál athugist og mælist á staðnum áður en smíði hefst.
 - Ósamræmi í teikningum tilkynnist eftirlitsmanni verkkaupa.
 - Öll mál eru í millimetrum.

A 20.03

Dalabyggð 22 úr landi Reykjadal, Hrunamannahreppur, 845 Flúðir

Fastanúmer: 234-3110
 Staðgreinir: 8710-1-66100220
 Landnúmer: 190532

verknúmer: 120
 teikning: Grunnmynd og snið B - B
 dags.: 28. apríl 2015
 m.kv.: 1:50
 teiknað: HHH
 breyting:
 dags.:
 skýring:

TEIKNIVANGUR

Lýngás 11 - 210 Garðabær
 s: 598 1317 - gsm: 897 1317
 nf: teiknivangur@teiknivangur.is - www.teiknivangur.is

Halla Haraldsdóttir Hamar, kt. 111066-3539

Halla Haraldsdóttir Hamar
 7041