



Skjalaborg ehf. / Sömbýlkt  
20 MAI 2015  
Rúni Gíslason  
Byggingarfulltrúi

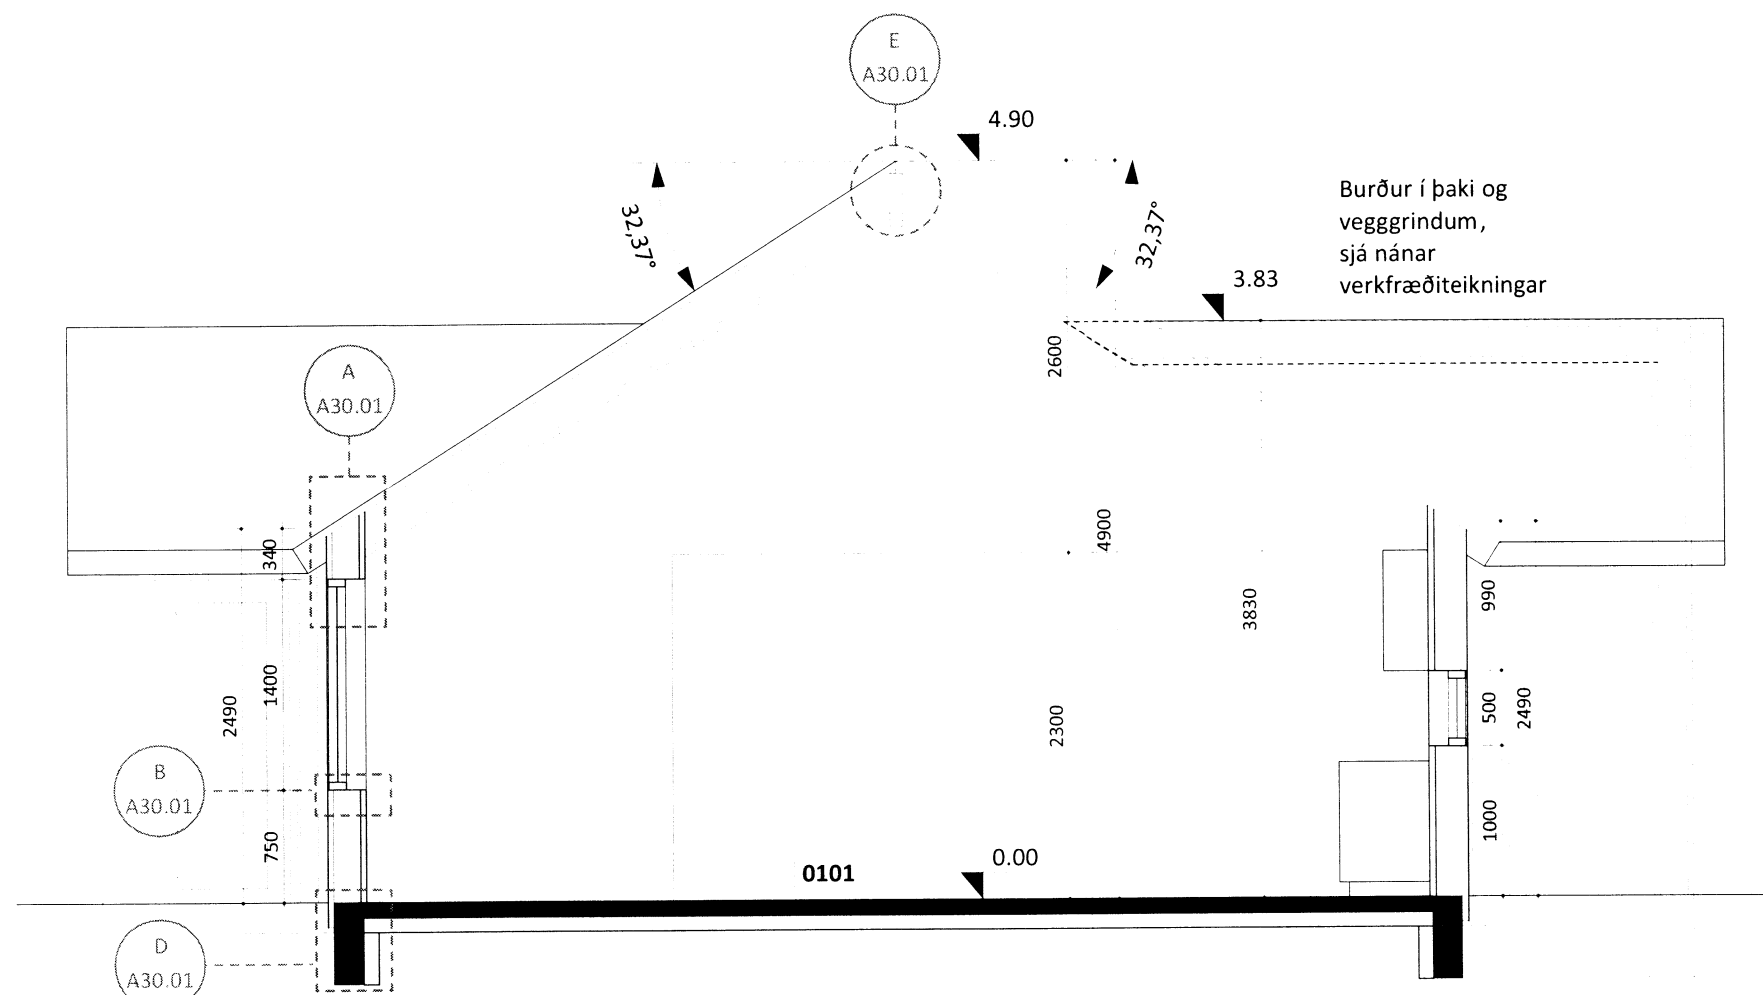

SNÍÐMYND A - A, M.KV. 1:50

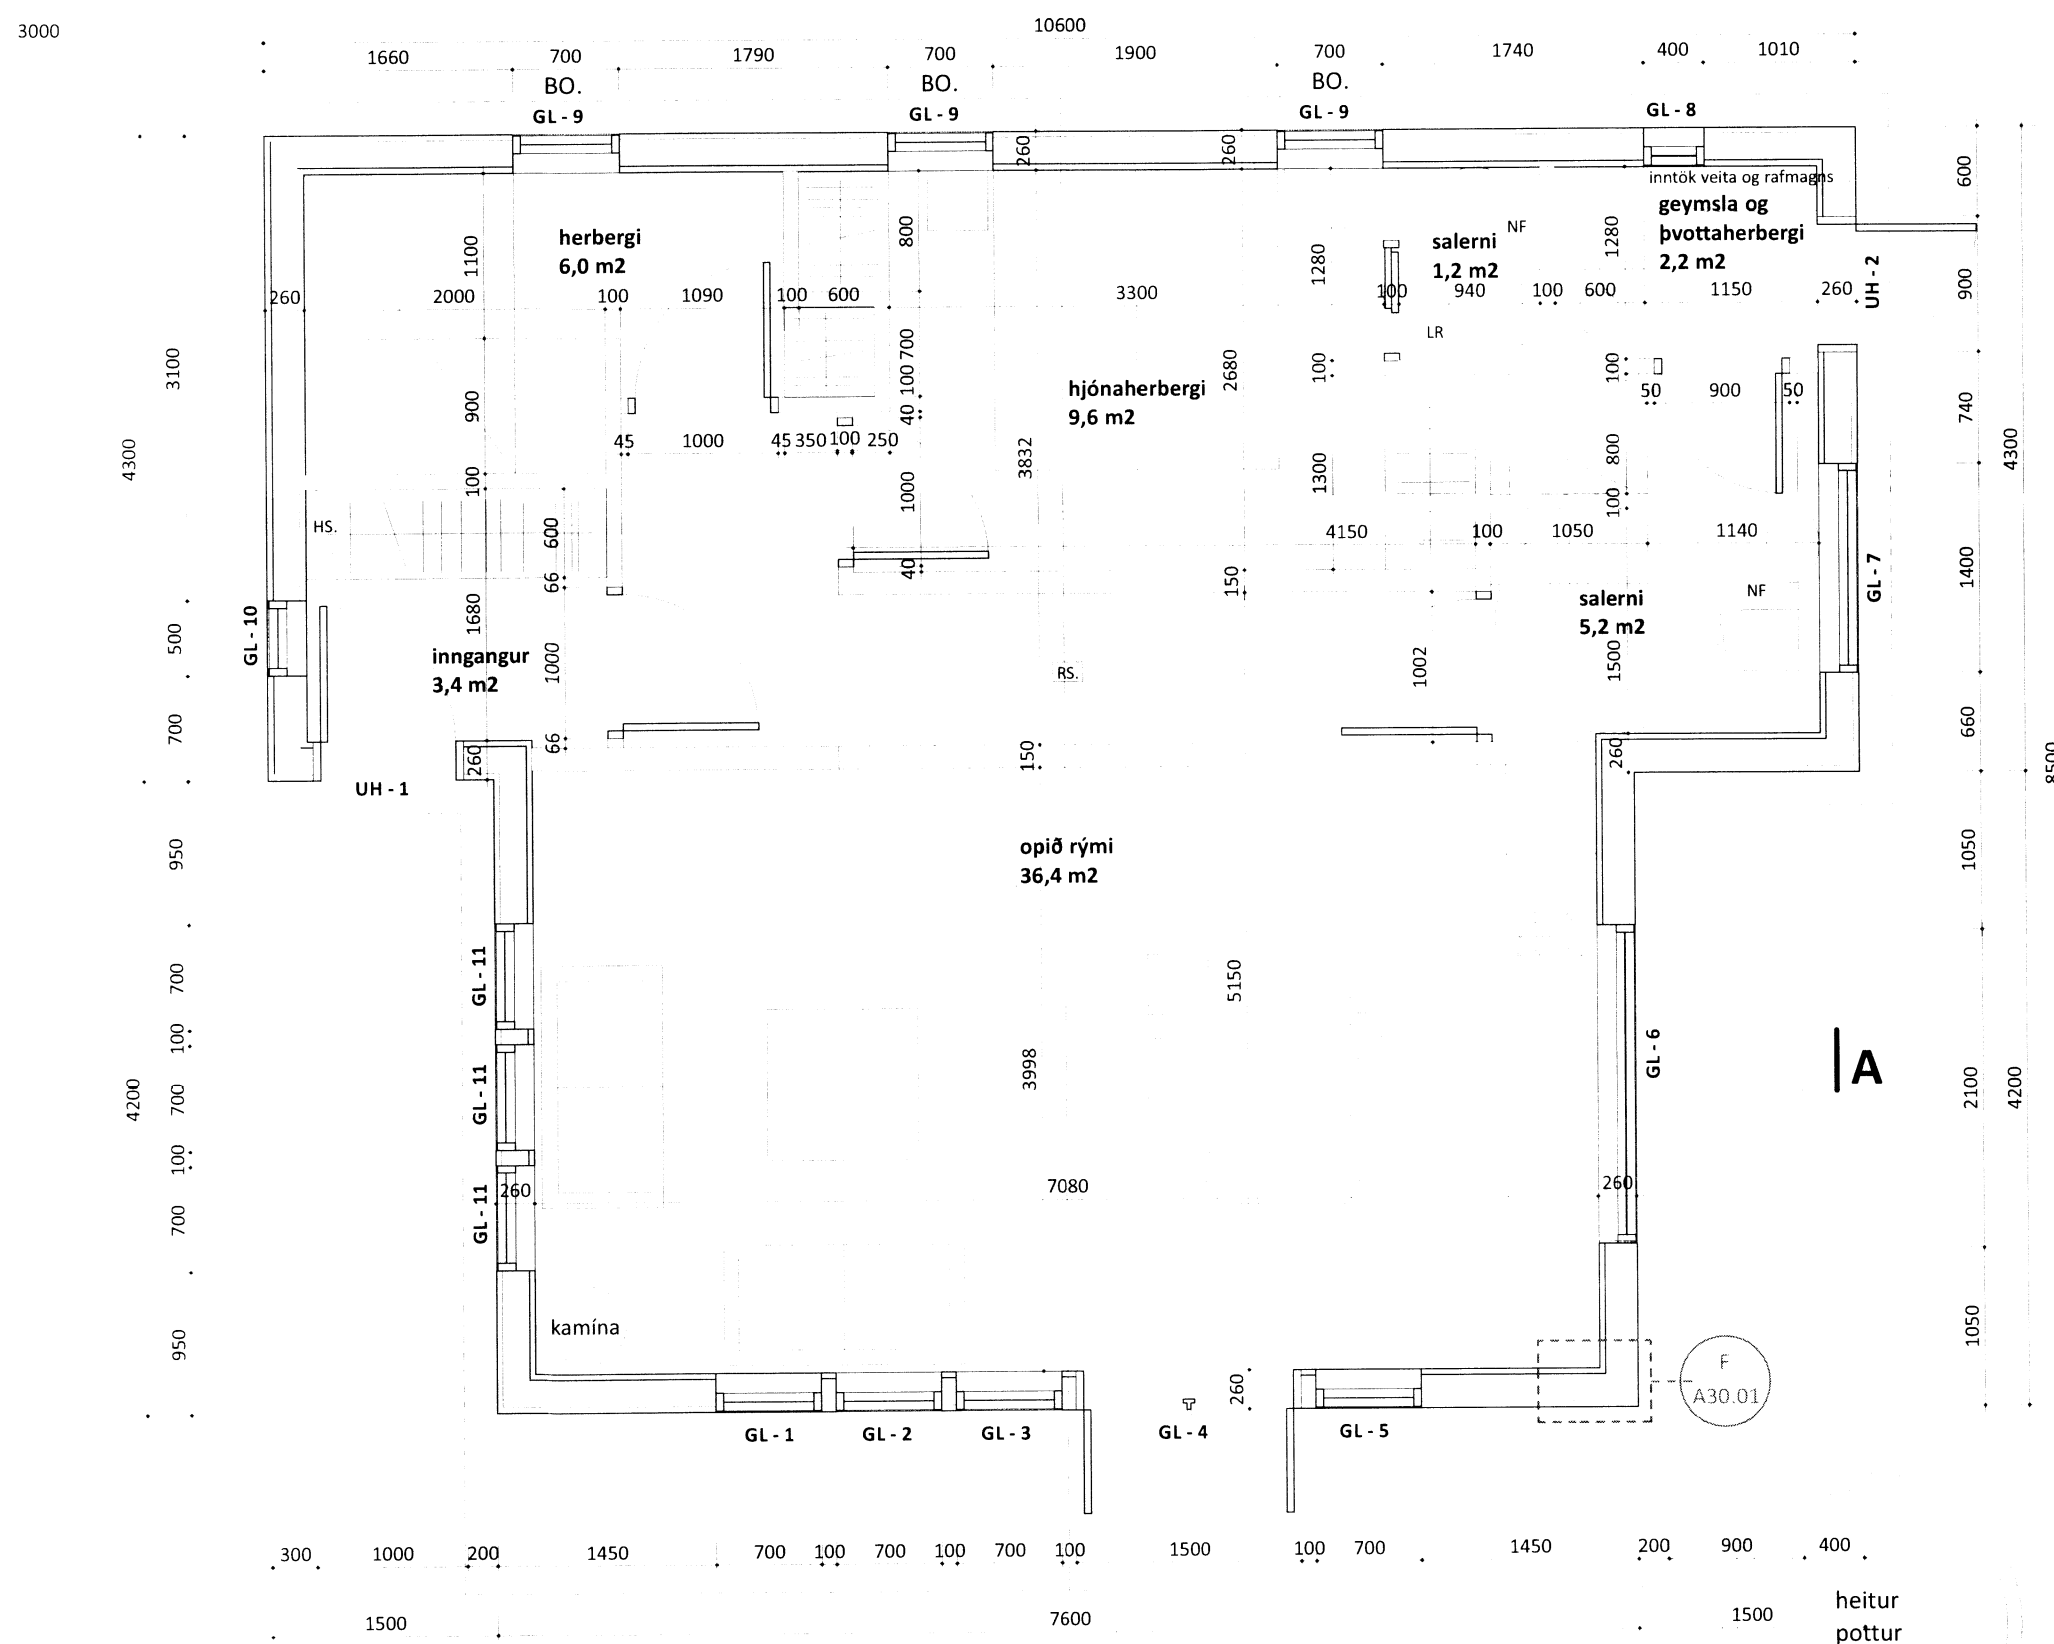

Pallur er byggður upp að grjóthlið á austurhlíð og þannig látinn aðlaga sig að landi (án málsetningar)

- ATH.:**
- Öll mál athugist og mælist á staðnum áður en sniði hefst.
  - Ósamræmi í teikningum tilkynnist eftirlitsmanni verkkaupa.
  - Öll mál eru í millimetrum.

**A 20.02**

Dalabyggð 22 úr landi Reykjadal, Hrunamannahreppur, 845 Flúðir

Fastanúmer: 234-3110  
Staðgreinin: 8710-1-66100220  
Landnúmer: 190532

verknúmer: 120

teikning: Grundmynd og snið A - A

dags.: 28. apríl 2015

m.kv.: 1:50

teiknað: HHH

breyting:

dags.:

skýring:

**TEIKNIVANGUR**

Lyngás 11 - 210 Garðabær  
s: 568 1317 - gsm: 897 1317  
nf: teiknivanpur@teiknivanpur.is - www.teiknivanpur.is

Halla Haraldsdóttir Hamar, kt. 111066-3539

GRUNNMYND, M.KV. 1:50

*[Handwritten signature]*  
7042

