




**A** LÓÐRÉTT DEILI, efri gluggakarmur og þak  
mkv. 1:5

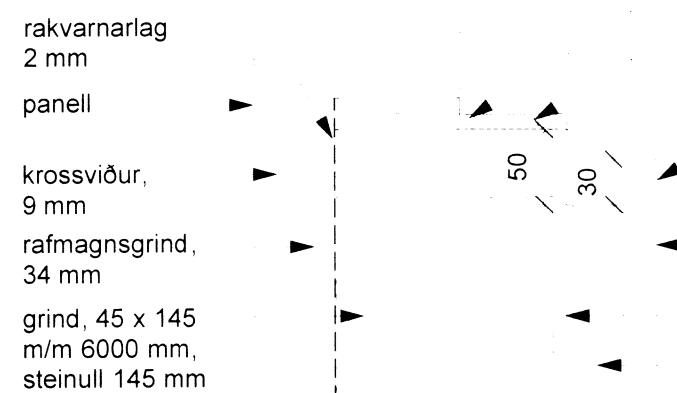


**B** LÓÐRÉTT DEILI, neðri gluggakarmur  
mkv. 1:5

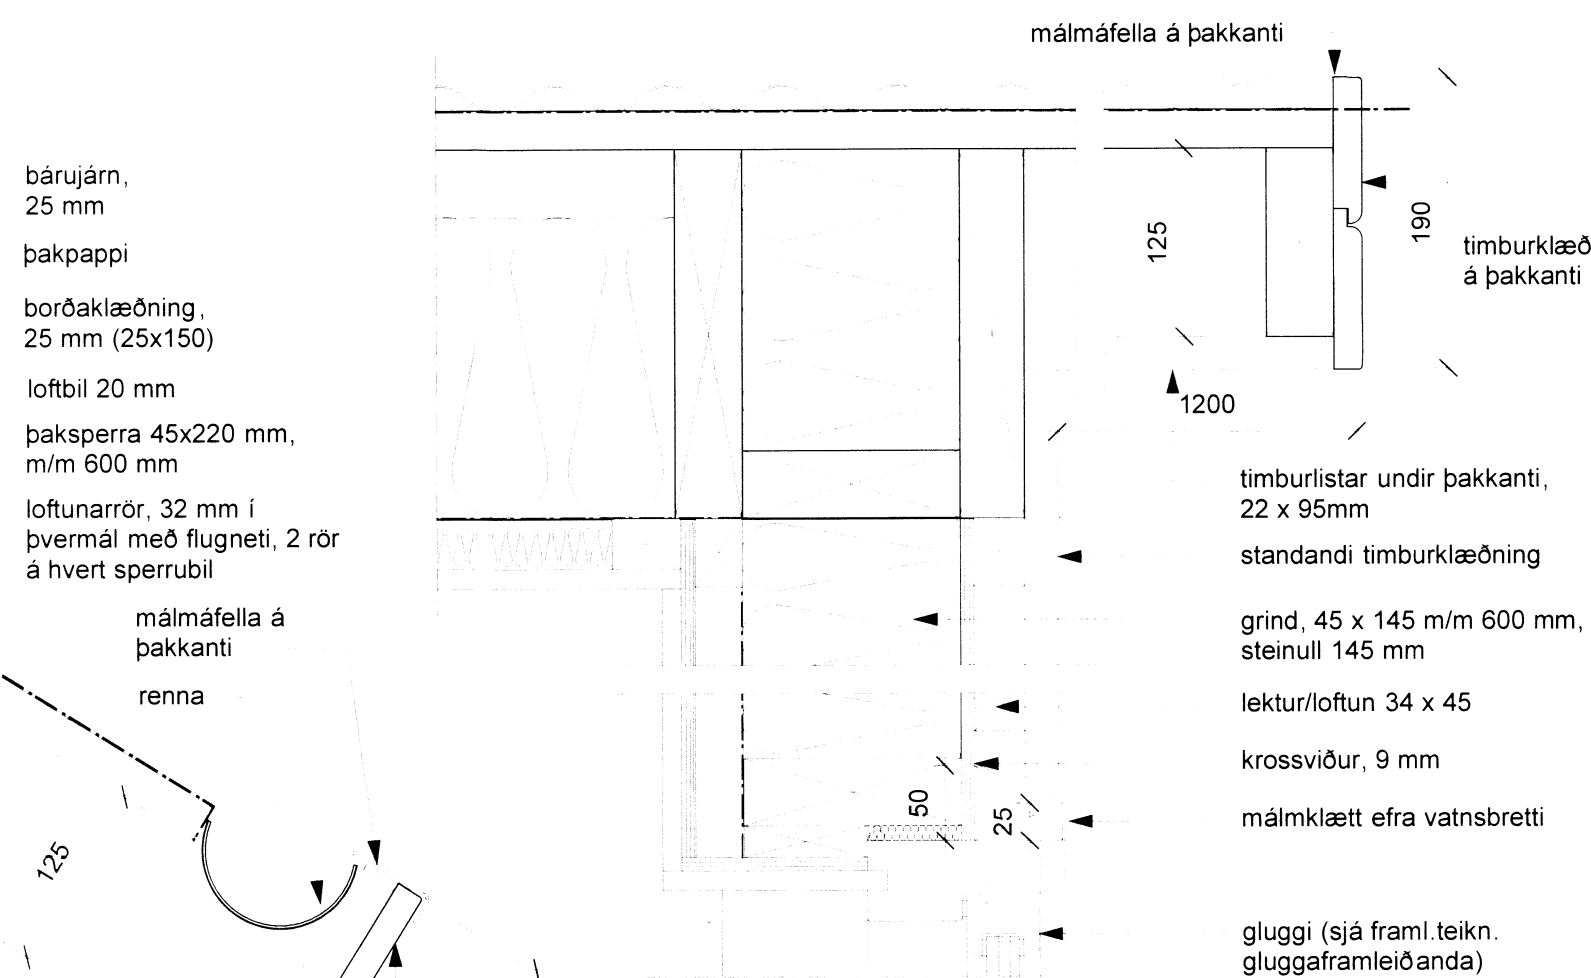


**C** LÓÐRÉTT DEILI, þakkantur í suðri við verönd  
mkv. 1:5

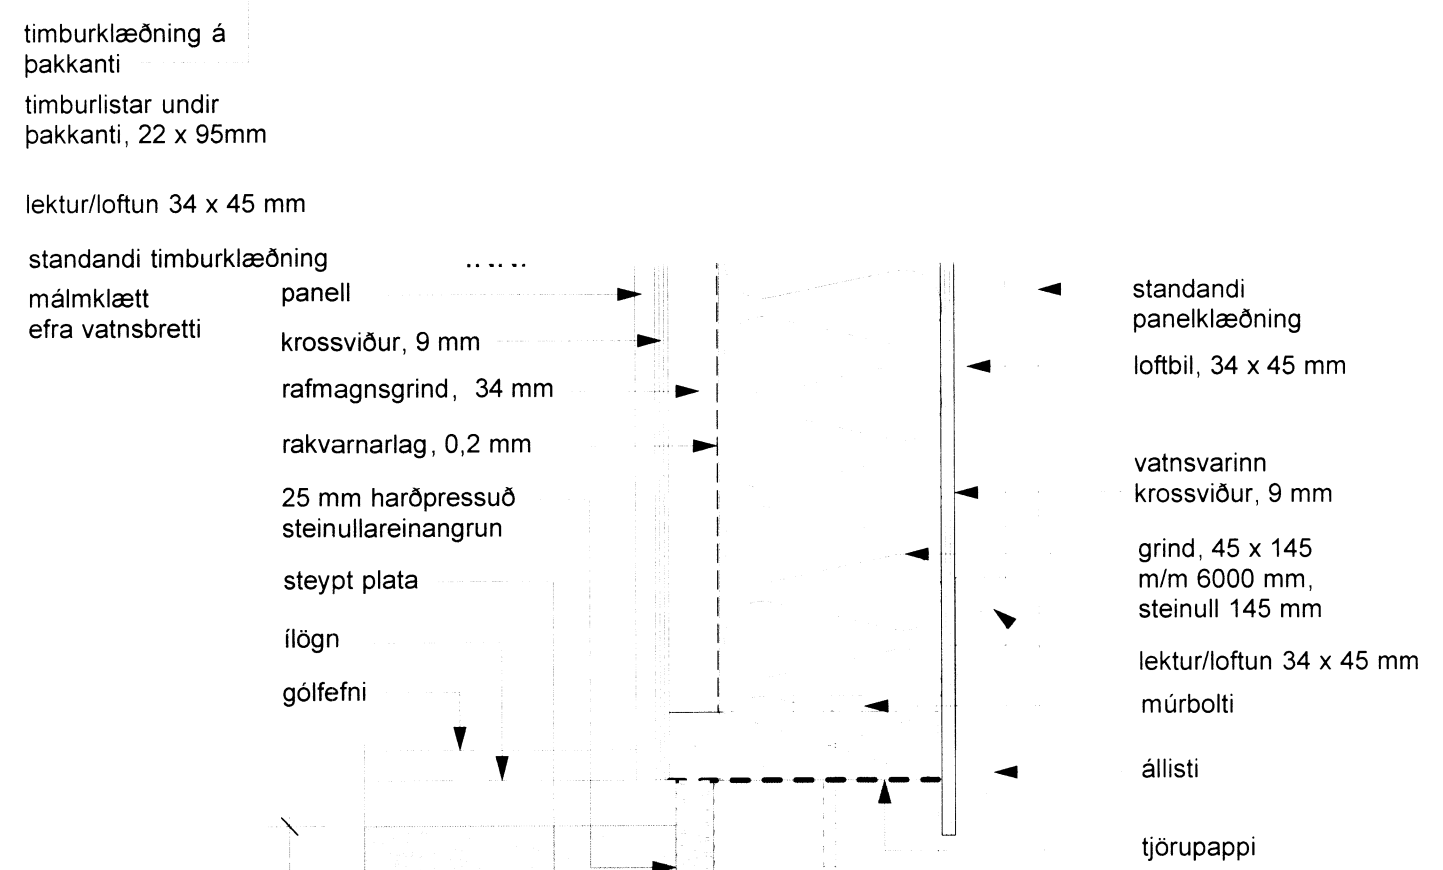


**D** LÓÐRÉTT DEILI, steyp tólfpl. við sökkul  
mkv. 1:5

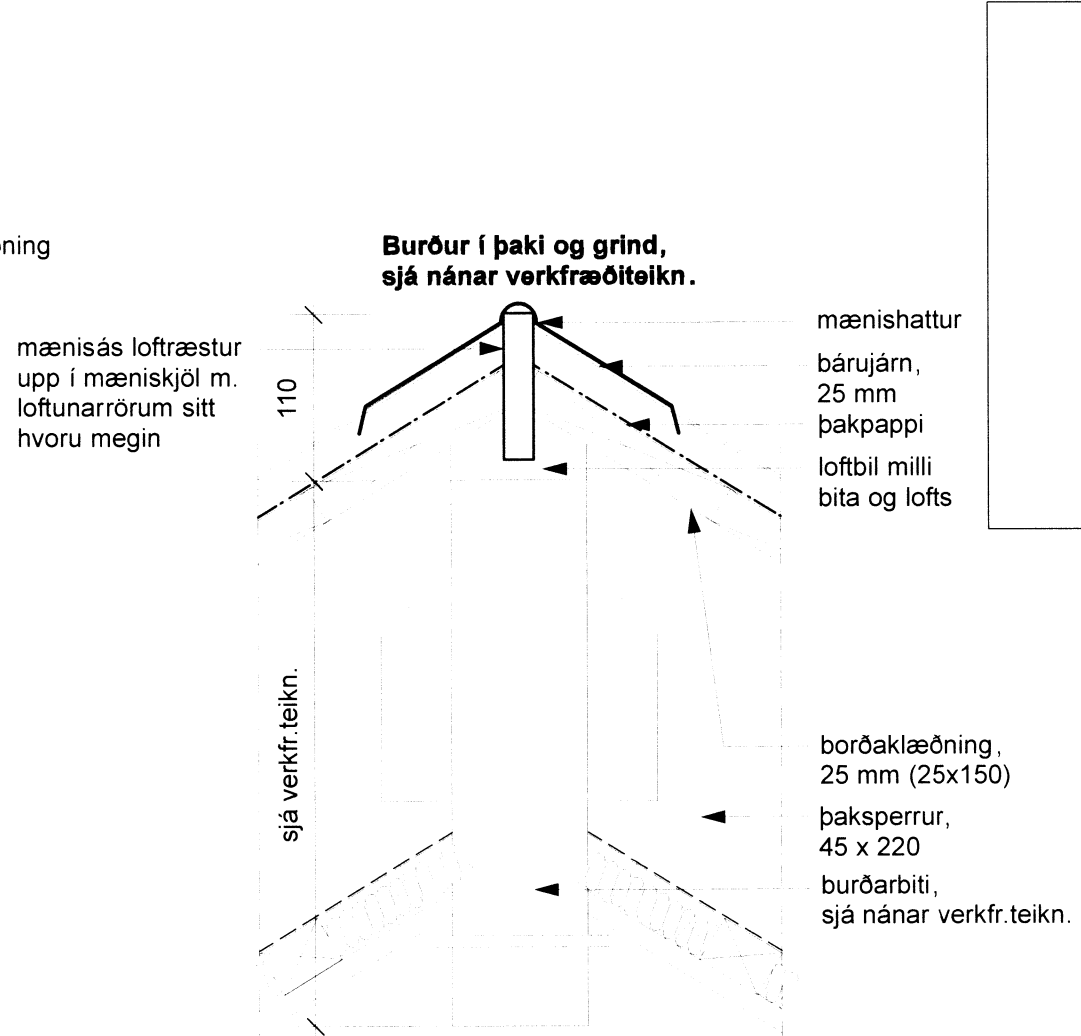


**E** LÓÐRÉTT DEILI, þakmænir  
mkv. 1:5

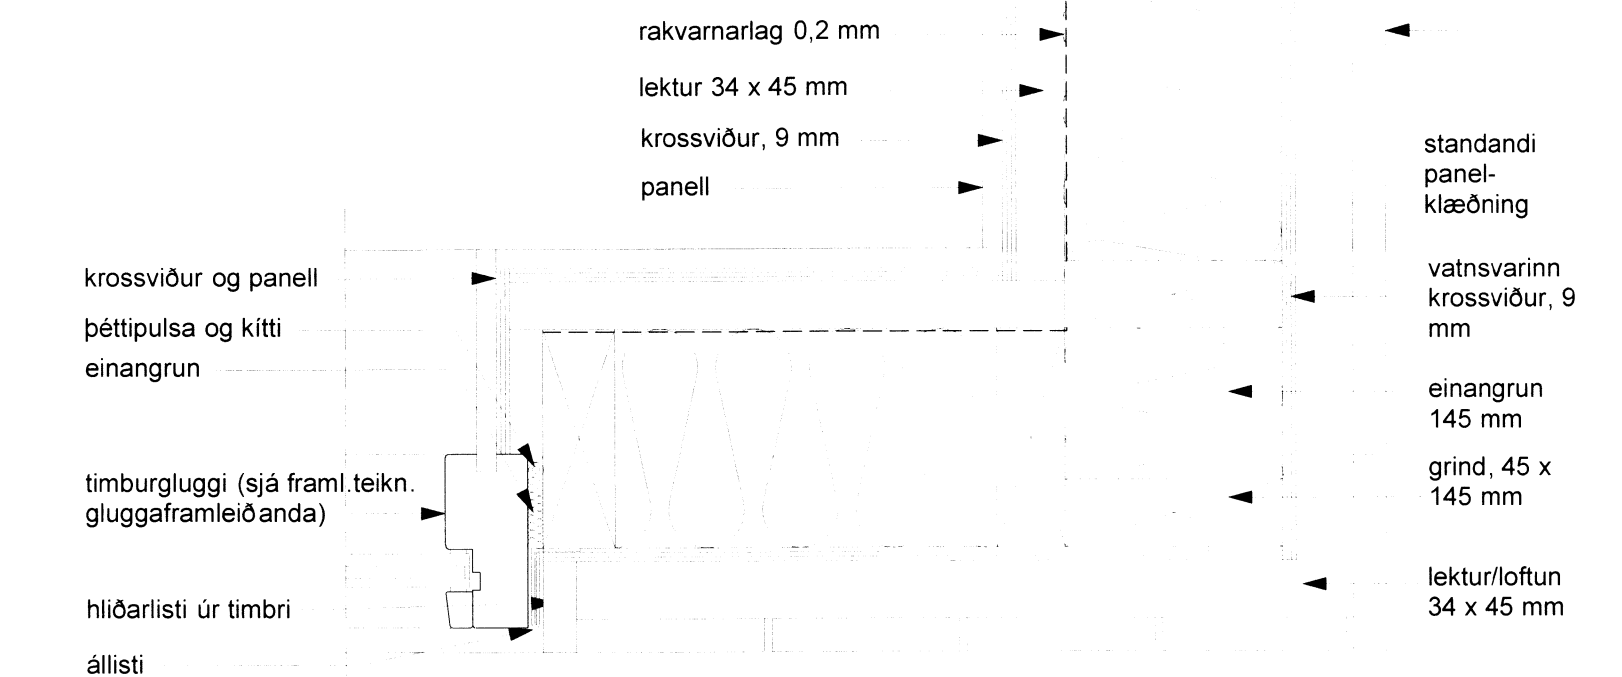

**F** LÁRÉTT DEILI, við horn og glugga

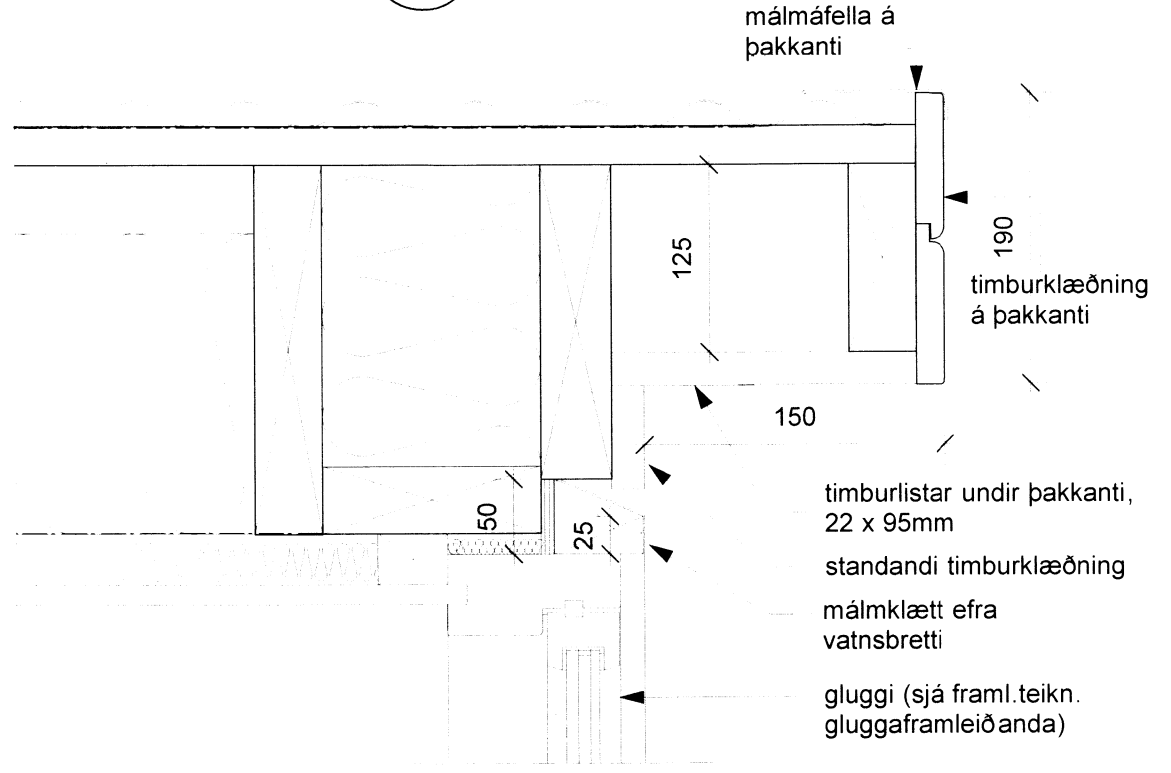

**G** LÓÐRÉTT DEILI, þakkantur í norðri við glugga  
mkv. 1:5

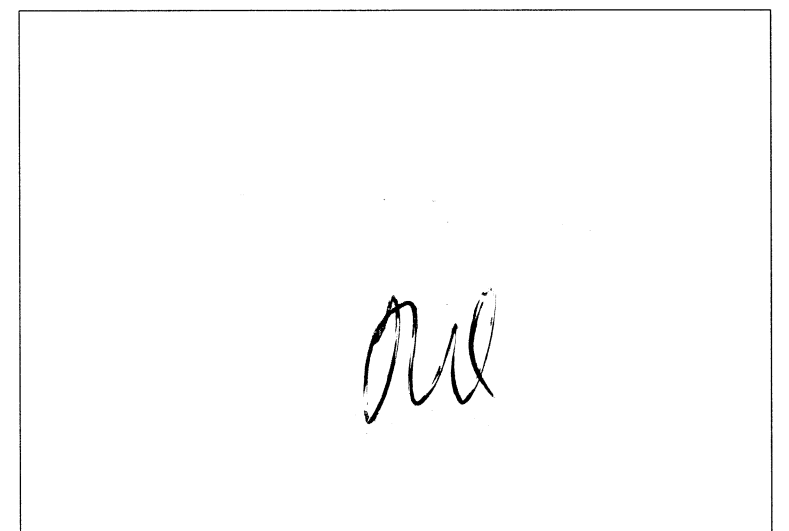

**ATH.;**  
- Öll mál athugist og mælist á staðnum áður en smíði hefst.  
- Ósamræmi í teikningum tilkynnist eftirlitsmanni verkkaupa.  
- Öll mál eru í millimetrum.

**ATH.;**  
Huga skal sérstaklega vel að loftun í þaki og skal mænísás loftræstur upp í mænískjöli m. loftunarrörum sitt hvoru megin.

**A 30.01**  
**Dalabyggð 22 úr landi Reykjadal, Hrunamannahreppur, 845 Flúðir**  
Fastanúmer: 234-3110  
Staðgreinir: 8710-1-66100220  
Landnúmer: 190532  
verknúmer: 120  
teikning: Deili  
dags.: 28. apríl 2015  
m.kv.: 1:5  
teiknað: HHH  
breyting:  
dags.:  
skýring:

**TEIKNIVANGUR**  
Lýngás 11 - 210 Garðabær  
s: 568 1317 - gsm: 897 1317  
nf: teiknivangur@teiknivangur.is - www.teiknivangur.is

Halla Haraldsdóttir Hamar, kt. 111066-3539

7044