


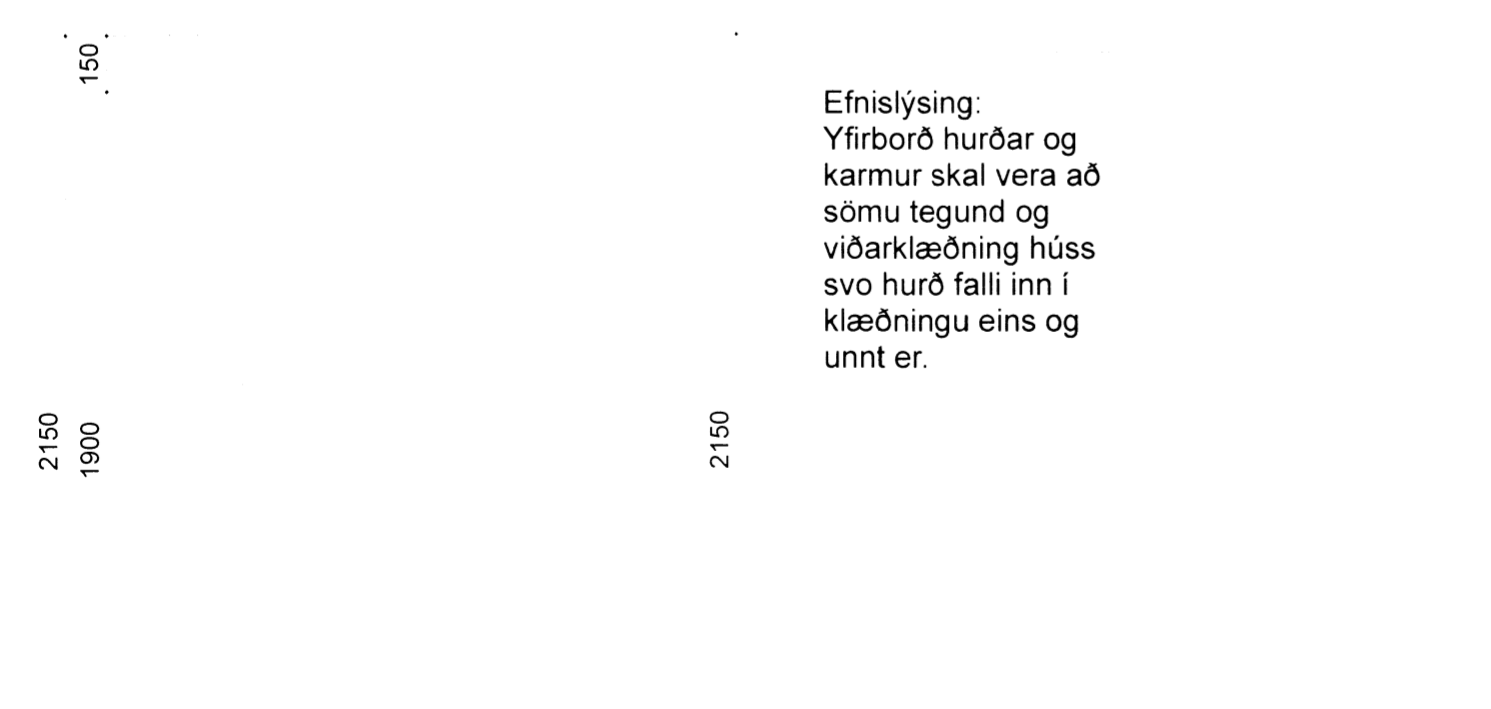


GL-1
Fjöldi: 1 stk

GL-2
Fjöldi: 1 stk



GL-3
Fjöldi: 1 stk

GL-4
Fjöldi: 1 stk

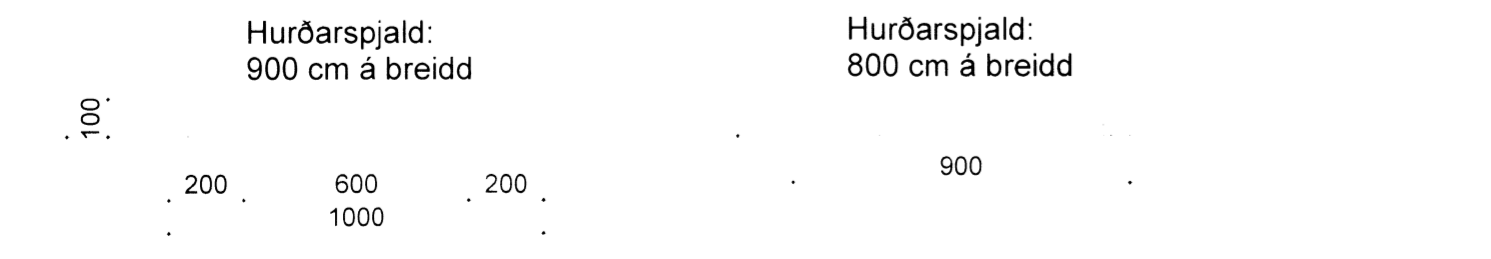

GL-5
Fjöldi: 1 stk

GL-6
Fjöldi: 1 stk



GL-7
Fjöldi: 1 stk

GL-8
Fjöldi: 1 stk



GL-9
Fjöldi: 3 stk


GL-10
Fjöldi: 1 stk



GL-11
Fjöldi: 3 stk

GL-12
Fjöldi: 1 stk

GL-13
Fjöldi: 1 stk

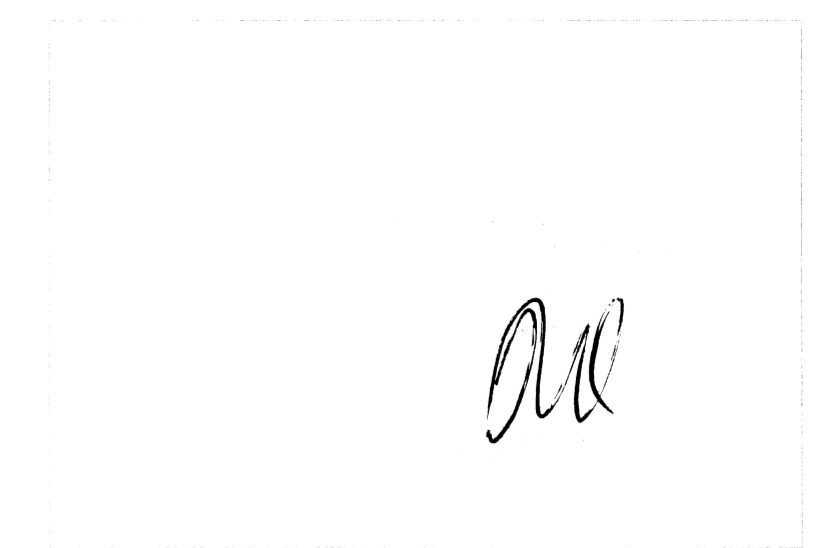

Efnislysing:
Yfirborð hurðar og karmur skal vera að sömu tegund og viðarklæðning húss svo hurð falli inn í klæðningu eins og unnt er.

Hurðarspjald:
900 cm á breidd

Hurðarspjald:
800 cm á breidd

BO.

0,6 x 1,3 =
0,78 m²

ATH.;
- Öll mál á umfangi glugga og hurða eru utanmál með fúgu meðtaldrí.
- Öll ásýnd er utanfrá, fyrir utan inngangshurð UH-1 sem opnast inn með ásýnd innanfrá.

ATH.;
- Öll mál athugist og mælist á staðnum áður en smíði hefst.
- Ósamræmi í teikningum tilkynnist eftirlitsmanni verkkaupa.
- Öll mál eru í millimetrum.

A 20.10

Dalabyggð 22 úr landi Reykjadal, Hrunamannahreppur, 845 Flúðir

Fastanúmer: 234-3110
Staðgreinir: 8710-1-66100220
Landnúmer: 190532

verknúmer: 120
teikning: Útlit
dags.: 28. apríl 2015
m.kv.: 1:20
teiknað: HHH
breyting:
dags.:
skýring:

TEIKNIVANGUR

Lýngshóll 11 - 210 Garðabær
Sí: 568 1317 - GSM: 897 1317
net: teiknivanpur@teiknivanpur.is - www.teiknivanpur.is

Halla Haraldsdóttir Hamar, kt. 111066-3539

7095