



Skjalaflokkur og byggingarfræðingur  
 Samþykkt  
 16 APR. 2015  
*Páll Gunnlaugsson*  
 Byggingarfræðingur

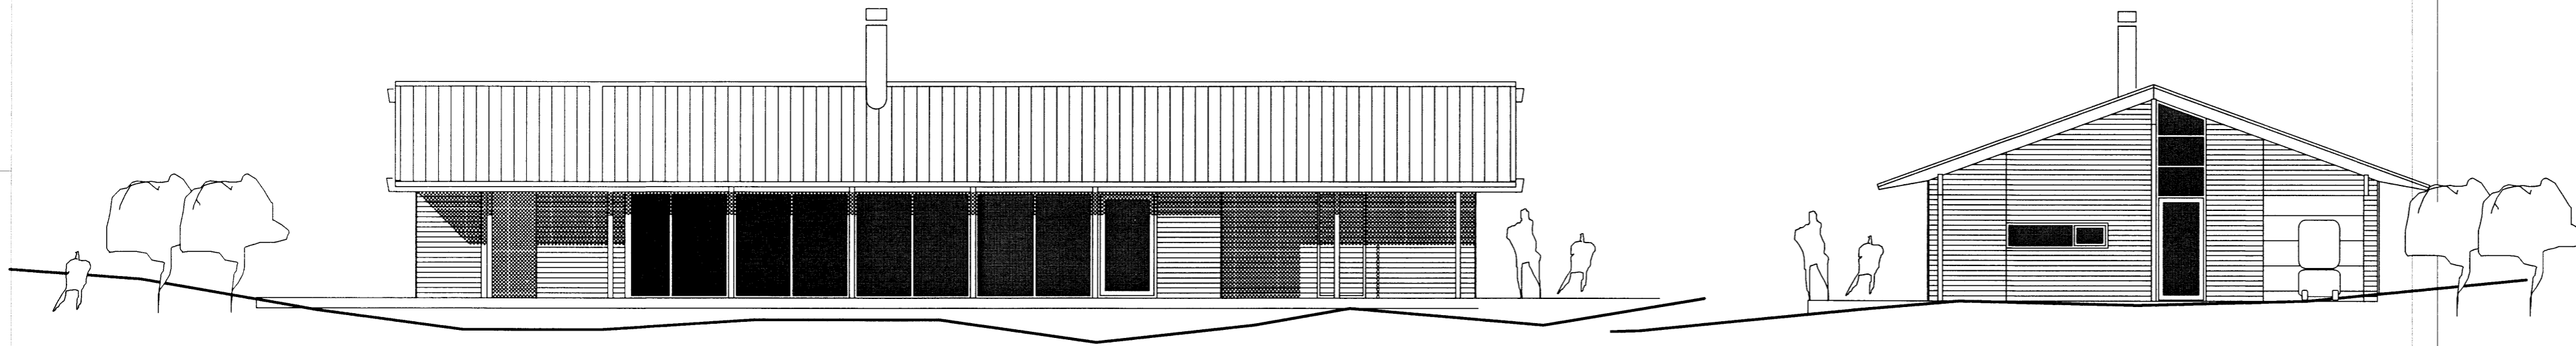

SUÐURHLIÐ  
 mkv. 1:100

AUSTURHLIÐ  
 mkv. 1:100

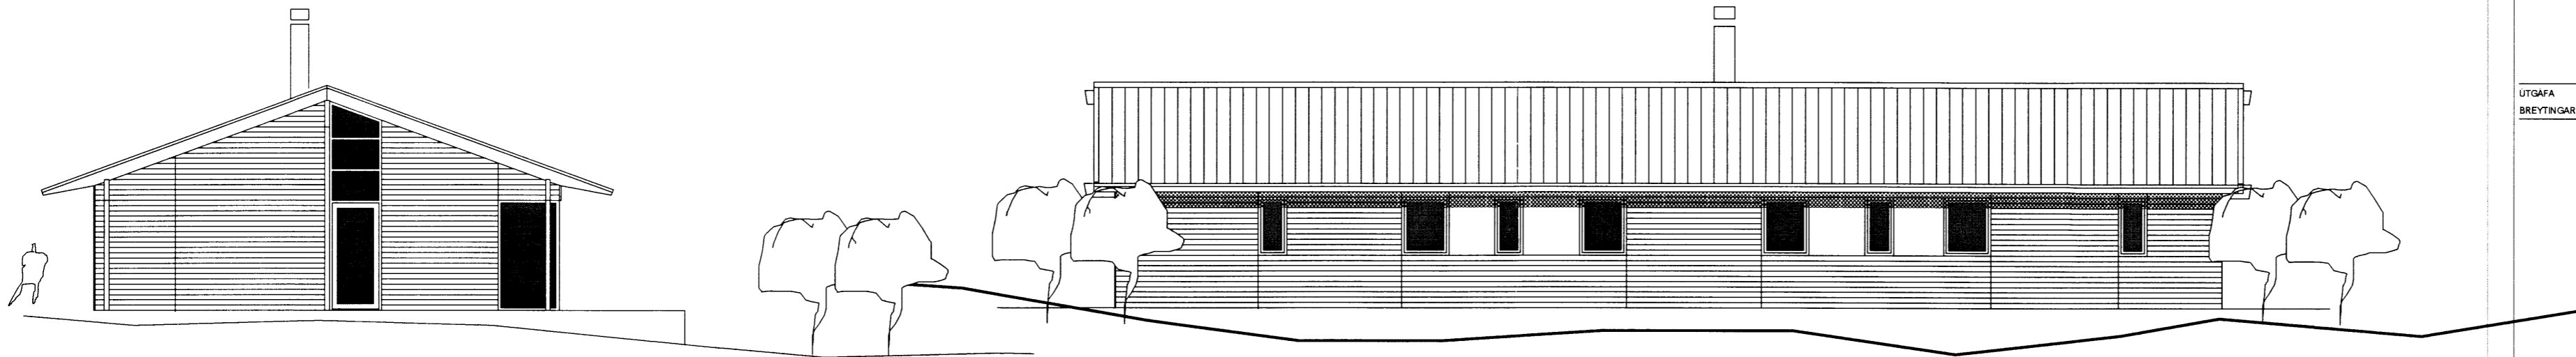


VESTURHLIÐ  
 mkv. 1:100

NORÐURHLIÐ  
 mkv. 1:100

UTGÁFA	I TEIKNAD	I YFIRFARID	I DAGS
BREYTINGAR			

ASK ARKITEKTAR EHF  
 GEIRSGÖTU 9 101 REYKJAVÍK  
 Sími 515 0300 FAX 515 0319  
 www.ask.is

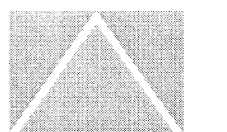

ÁRITUN AÐALHÖNNUNÐAR

*Páll Gunnlaugsson*  
 Páll Gunnlaugsson  
 Arkitekt F.A.Í. Kl. 210552-2199

**ASK**  
 ARKITEKTAR

pall@ask.is

VERKEFNI

KIÐJABERG - LÓÐ 56  
 Grímsnes- og Grafningshreppi

TEGUND TEIKNINGAR  
 Aðalteikning  
 HEITI TEIKNINGAR  
 Útlit

MKV. I A2  
 1:100@A2  
 HANNAÐ  
 DG  
 TEIKNAD  
 DG  
 YFIRF.  
 DG  
 DAGS  
 23.3.2015

VERK NR  
 1511

AUDKENNI - NUMER TEIKNINGAR  
 10-02

UTGÁFA

ÖLL AFNOT OG AFRITUN TEIKNINGAR ER HÁÐ SAMÞYKKTASK ARKITEKTA. EKKI SKAL MELA UPP AF TEIKNINGU.