

KIÐJABERG - LÓÐ NR. 56 Grímsnes- og Grafningshreppur
Stgr. 8719-1-50000560 Landnr. 217326

BYGGINGARLÝSING :

Húsið er á einni hæð með steinsteyptri plötu og timburvernd. Þak er úr timbri.

Botnplata og sókkjar eru einangruð með 100 mm plasteinangrun.

Útveggir eru úr 145 mm timburgrind, einangraðir með 150 mm steinull. Gluggar eru timburgluggar. Gler er tvöfalt einungrunargler, K-gler.

Þak er loftað timburþak. 220x45 mm sperrur, einangrað með 200 mm steinullareinangrun (2x100 mm). Borðaklæðning á þaki, asfaltþappi og bástúal. Rakapött lag innan undir einangrun.

Innveggir eru klæddir klæðningu í amk. flokki 2, nema veggur á milli geymslu og húss er með klæðningu í flokki 1.

Verönd er timburklædd.

Hitun húss er með rafmagni og er hiti í gólfum í stofyrími, en ofnum í herbergjum. Nánar verður gerð grein fyrir hitakerfi á lagnateikningum. Gert er ráð fyrir að hægt sé að tengja hús við hitaveitu verði hún lögð að húsinu.

Neysluvatn er úr borholu á svæðinu og er hitað með rafmagni.

Gólfniðurföll eru í öllum votrymum, staðsett á teikningum í mkv. 1:50.

Handslökkvitæki er við aðalinngangsdýr.

Reykskynjari er í öllum svefnherbergjum, geymlum, þvottahúsi og í alrymi.

Björgunarpoppur eru úr öllum svefnherbergjum.

Frágangur á heitum potti, inntaki rafmagns og vatns er samkvæmt kröfum í byggingarreglugerð.

Eldvarnir eru í samræmi við reglugerð.

Stærðir:


m ²	m ³
Sumarhús	134,9 539,1

Reiknað U-Gildi byggingarluta


Gluggar	1,70 W/m ² K
Hurðir	2,40 W/m ² K
Timburútveggir	0,27 W/m ² K
Botnplata	0,18 W/m ² K
Þak undir svölum	0,20 W/m ² K

Reiknað vegið meðaltal
Vegið meðaltal veggja/glugga/hurða 0,72 W/m²K

Reiknað varmatap á m² húss
Varmatap á bruttó m² húss 1,12 W/m²K


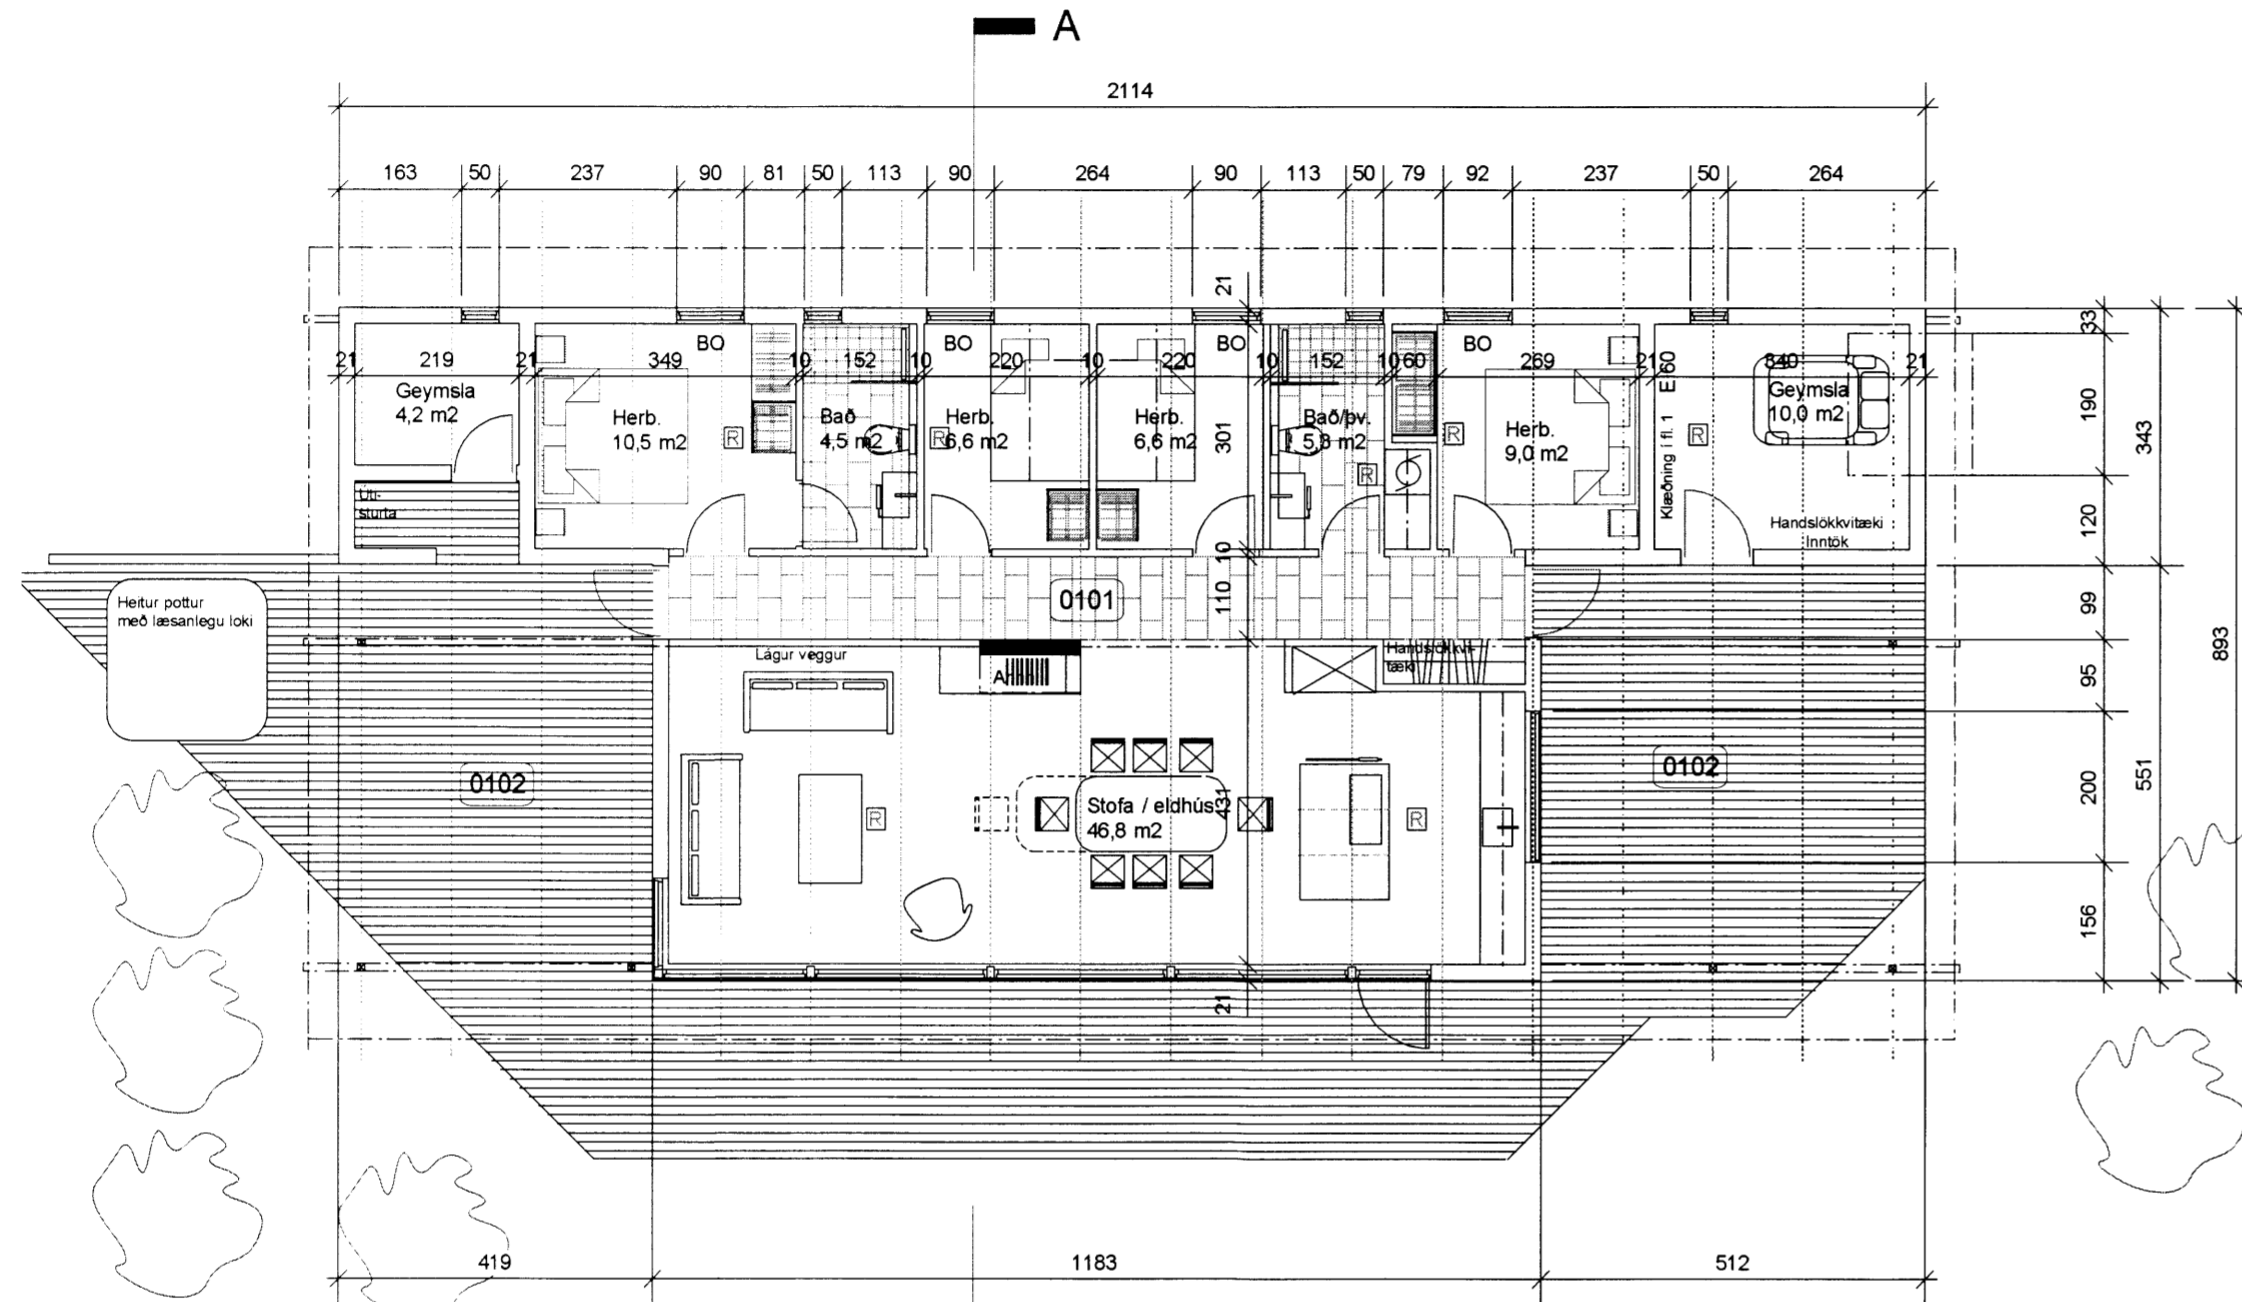


GRUNNMYND
mkv. 1:100

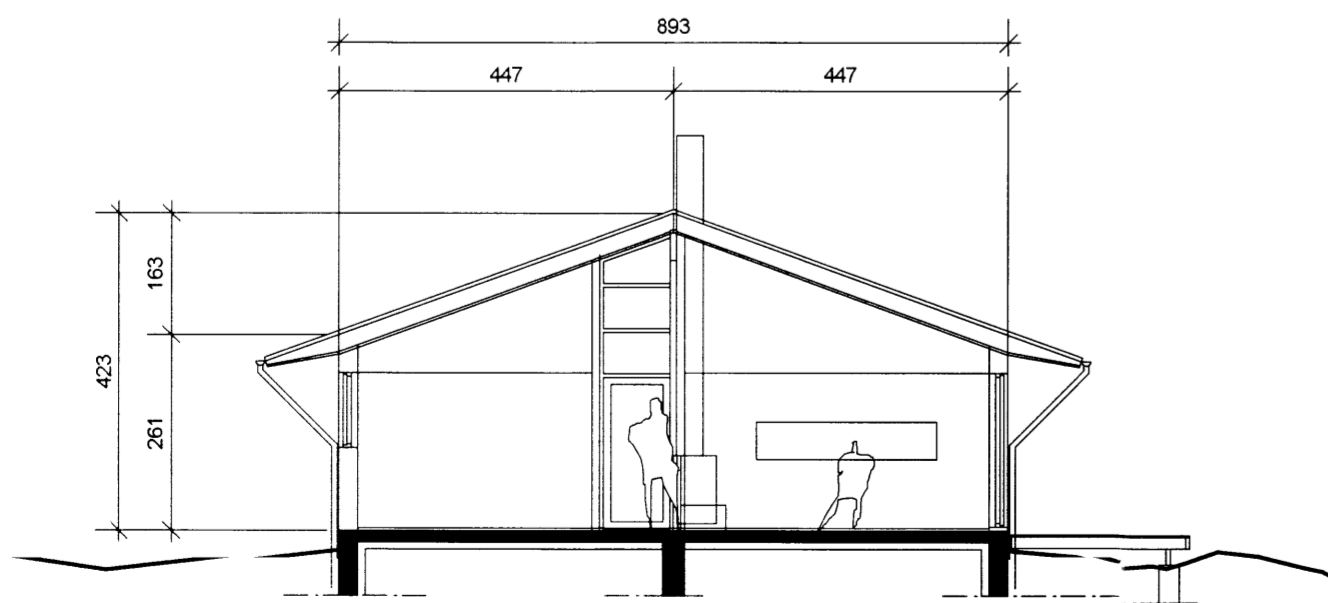


SNEIÐING A - A
mkv. 1:100

AFSTÖÐUMYND
mkv. 1:2000

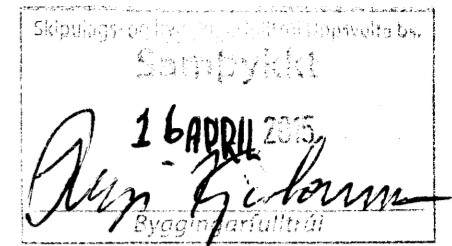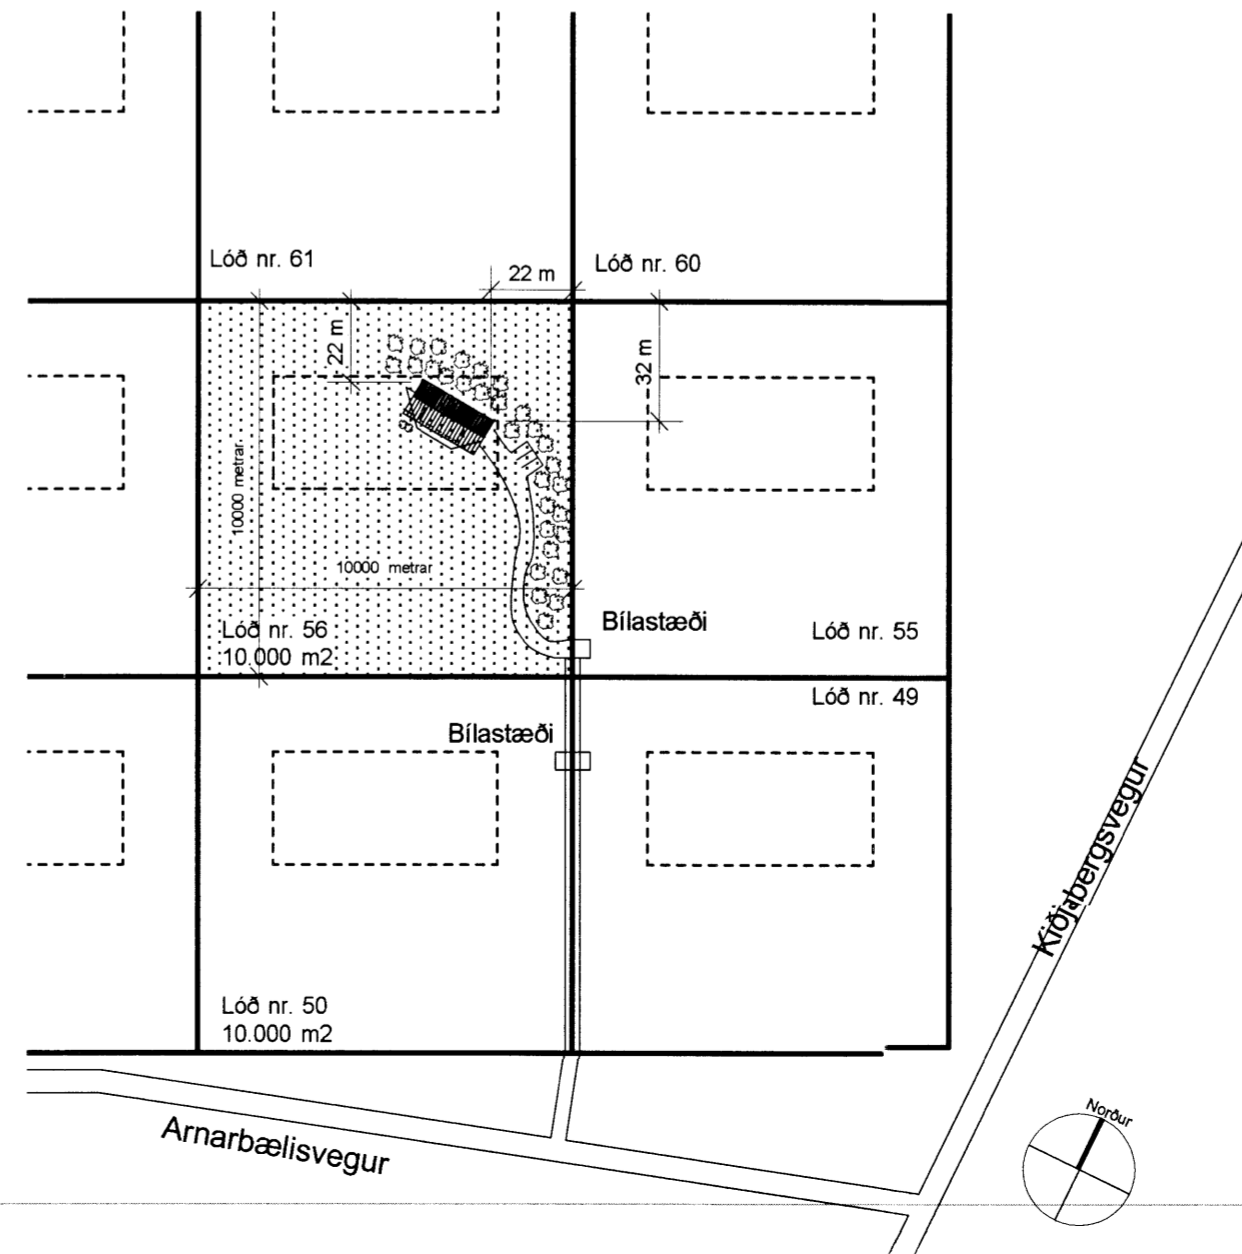

UTGAFA	I TEIKNAD	I YFIRFARID	I DAGS
BREYTINGAR			

ASK ARKITEKTAR EHF
GEIRSGÖTULU 9 101 REYKJAVÍK
SÍMI 515 0300 FAX 515 0319
www.ask.is

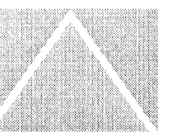

ASK
ARKITEKTAR

ÁRITUN AÐALHÖNNUNAR

Páll Gunnlaugsson Arkitekt F.A.I. KÍ.210552-2199
pall@ask.is

VERKEFNI
KIÐJABERG - LÓÐ 56
Grímsnes- og Grafningshreppi

TEIÐING TEIKNINGAR
Aðalteikning
HEITI TEIKNINGAR
Afstöðumynd
Grunnmynd
Sneiðing
Byggingarlýsing

MKV I A2
1:5000/100@A2
HANNAD
PG
TEIKNAD
PG
YFIRF
PG
DAGS
23.3.2015
UTGAFA

VERK NR. 1511
AUKKENNI - NÚMER TEIKNINGAR 10-01